


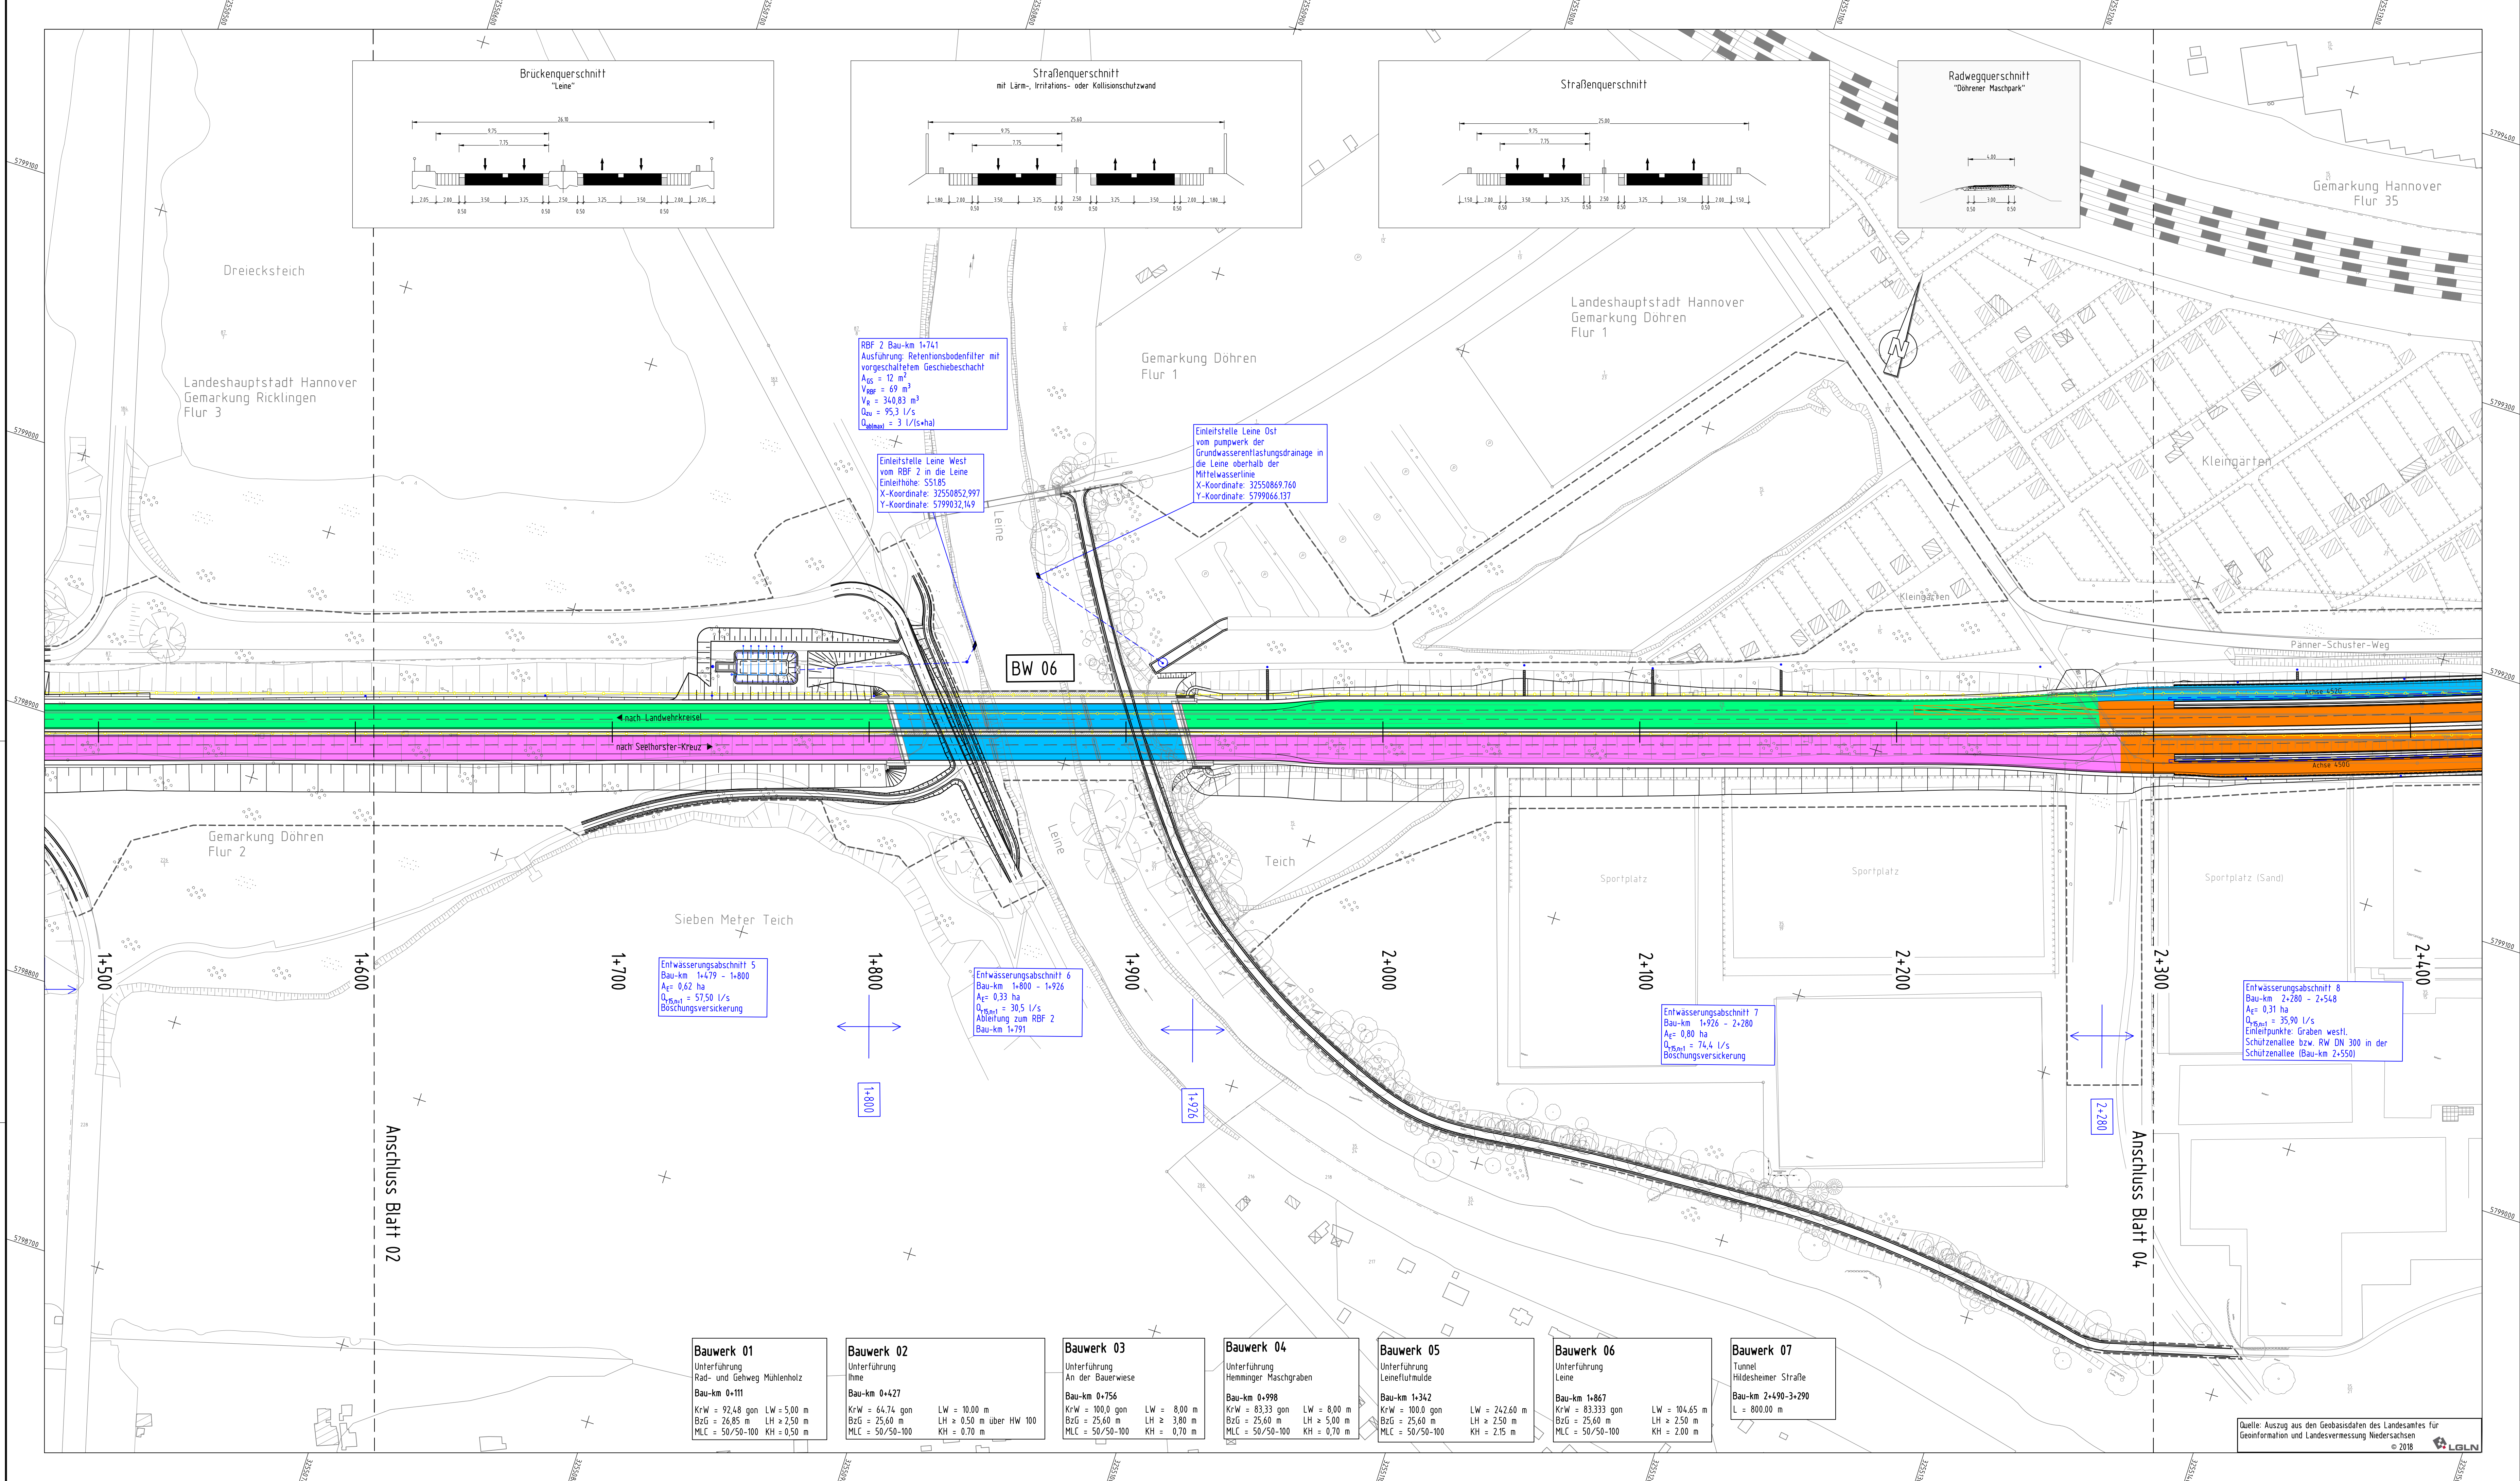

Planung

Baufeldgrenze

Tunnel


Zeichenerklärung

Versickerung auf nördl. Böschung

Versickerung auf südl. Böschung

Einleitung in die Vorflut

Einleitung ins städt. Kanalnetz

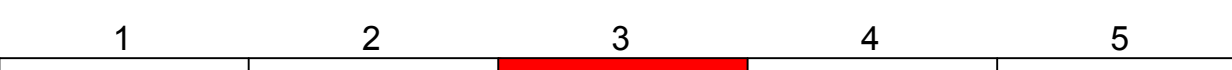

Entwurfsbearbeiter:

Emch+Berger

BUNG

SZSCHMETTA

INGE B3 - Emch+Berger/BUNG/Schmetta

Projekt-Nr.: 16036

bearbeitet: Czarnetzki 12/19

gezeichnet: Tusch 12/19

geprüft: Dr. Krakowski

Entwurfsaufstellung:

Niedersächsische Landesbehörde für Straßenbau und Verkehr

zentraler Geschäftsbereich 3


Projektteam B3

Göttinger Chaussee 76A

30519 Hannover

P-Nr.: 165827

nachgeprüft: Tacke

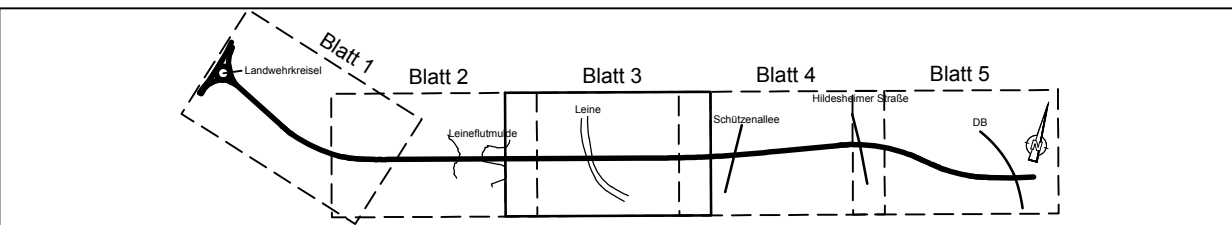

FESTSTELLUNGSENTWURF

Straßenbauverwaltung des Landes Niedersachsen

Unterlage / Blatt-Nr.: 18 / 3

Lageplan - Einzugsgebiete Entwässerung

Planindex: SSWFE|LP|0|0|0|1|8|0|1|0|0|1|H|0

Maßstab: 1 : 1 000

B3/Südschnellweg Hannover

Bau-km 0+037 - 3+862,70

Aufgestellt:

Hannover, den 14.01.2020

Niedersächsische Landesbehörde für Straßenbau und Verkehr

zentraler Geschäftsbereich 3

Projektteam B3

Im Auftrag: ges. Tacke

Quelle: Auszug aus den Geobasisdaten des Landesamtes für Geoinformation und Landesvermessung Niedersachsen © 2018