


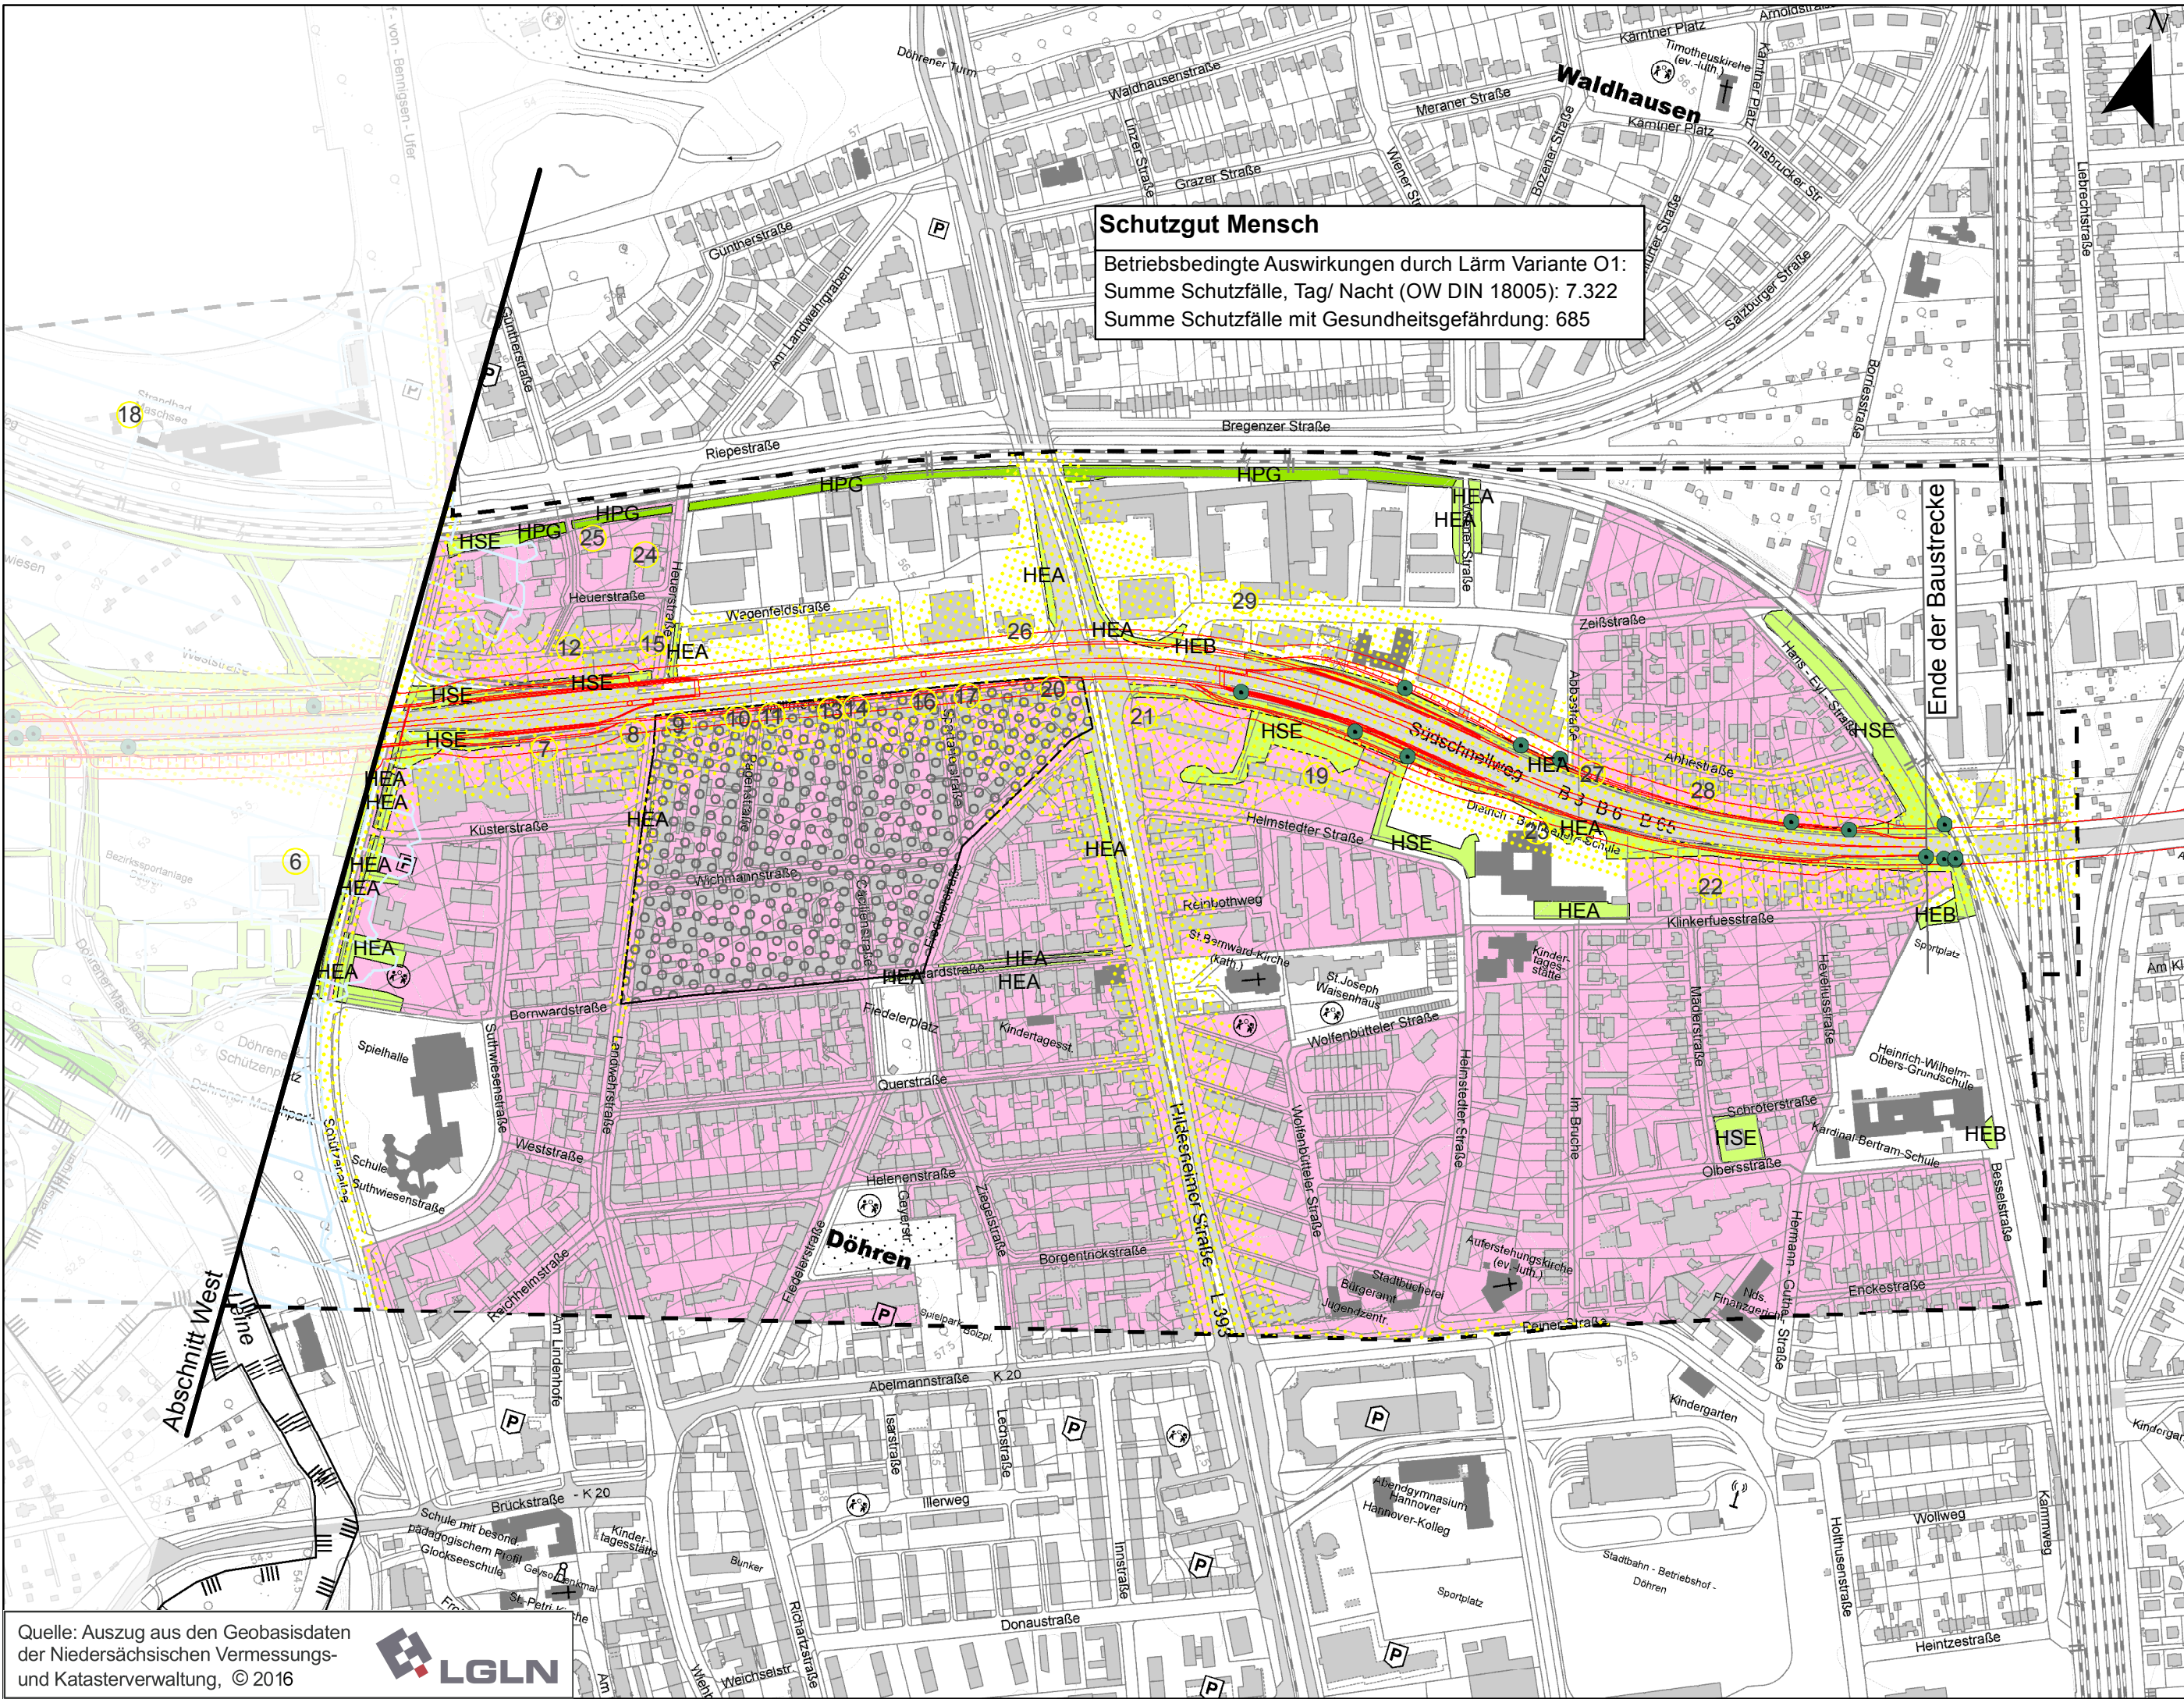


Quelle: Auszug aus den Geobasisdaten der Niedersächsischen Vermessungs- und Katasterverwaltung, © 2016

LGLN

Planverfasser:	Projekt-Nr.:
 Gruppe Freiraumplanung Freiraumplanung Ostermeyer+Partner mbB Landschaftsarchitekten	bearbeitet: 07/2017 ab/cs
 bosch & partner	gezeichnet: 07/2017 dn
	geprüft: 07/2017 cs

Entwurfsaufstellung:	P-Nr.: 165827
Niedersächsische Landesbehörde für Straßenbau und Verkehr zentraler Geschäftsbereich 3 Projektteam B3 Göttinger Chaussee 76A 30519 Hannover	nachgeprüft: Walter

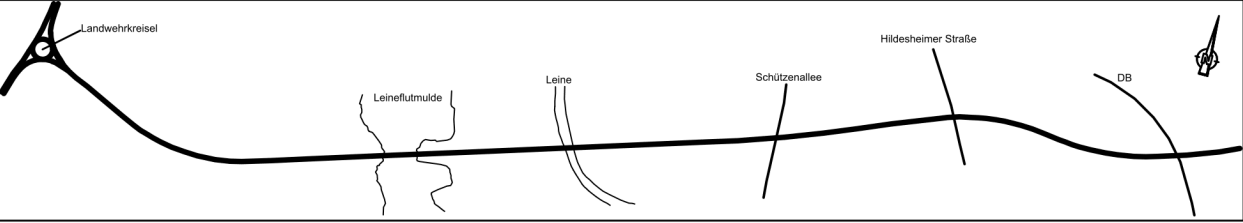

VORUNTERSUCHUNG

 Straßenbauverwaltung des Landes Niedersachsen	 Unterlage / Blatt-Nr.: 19.5/10
	Bestand und Auswirkungen relevante Schutzgüter
	Var. O1 Großbrücke (Hildesheimer Str.)
Planindex: SSW-VU-LP0650-19.01-010-V-02	Maßstab: 1:5.000

B3 Südschnellweg Hannover

Aufgestellt: Hannover, den 28.07.2017 Niedersächsische Landesbehörde für Straßenbau und Verkehr zentraler Geschäftsbereich 3 Projektteam B3	
Im Auftrage:.....gez. Tacke.....	