


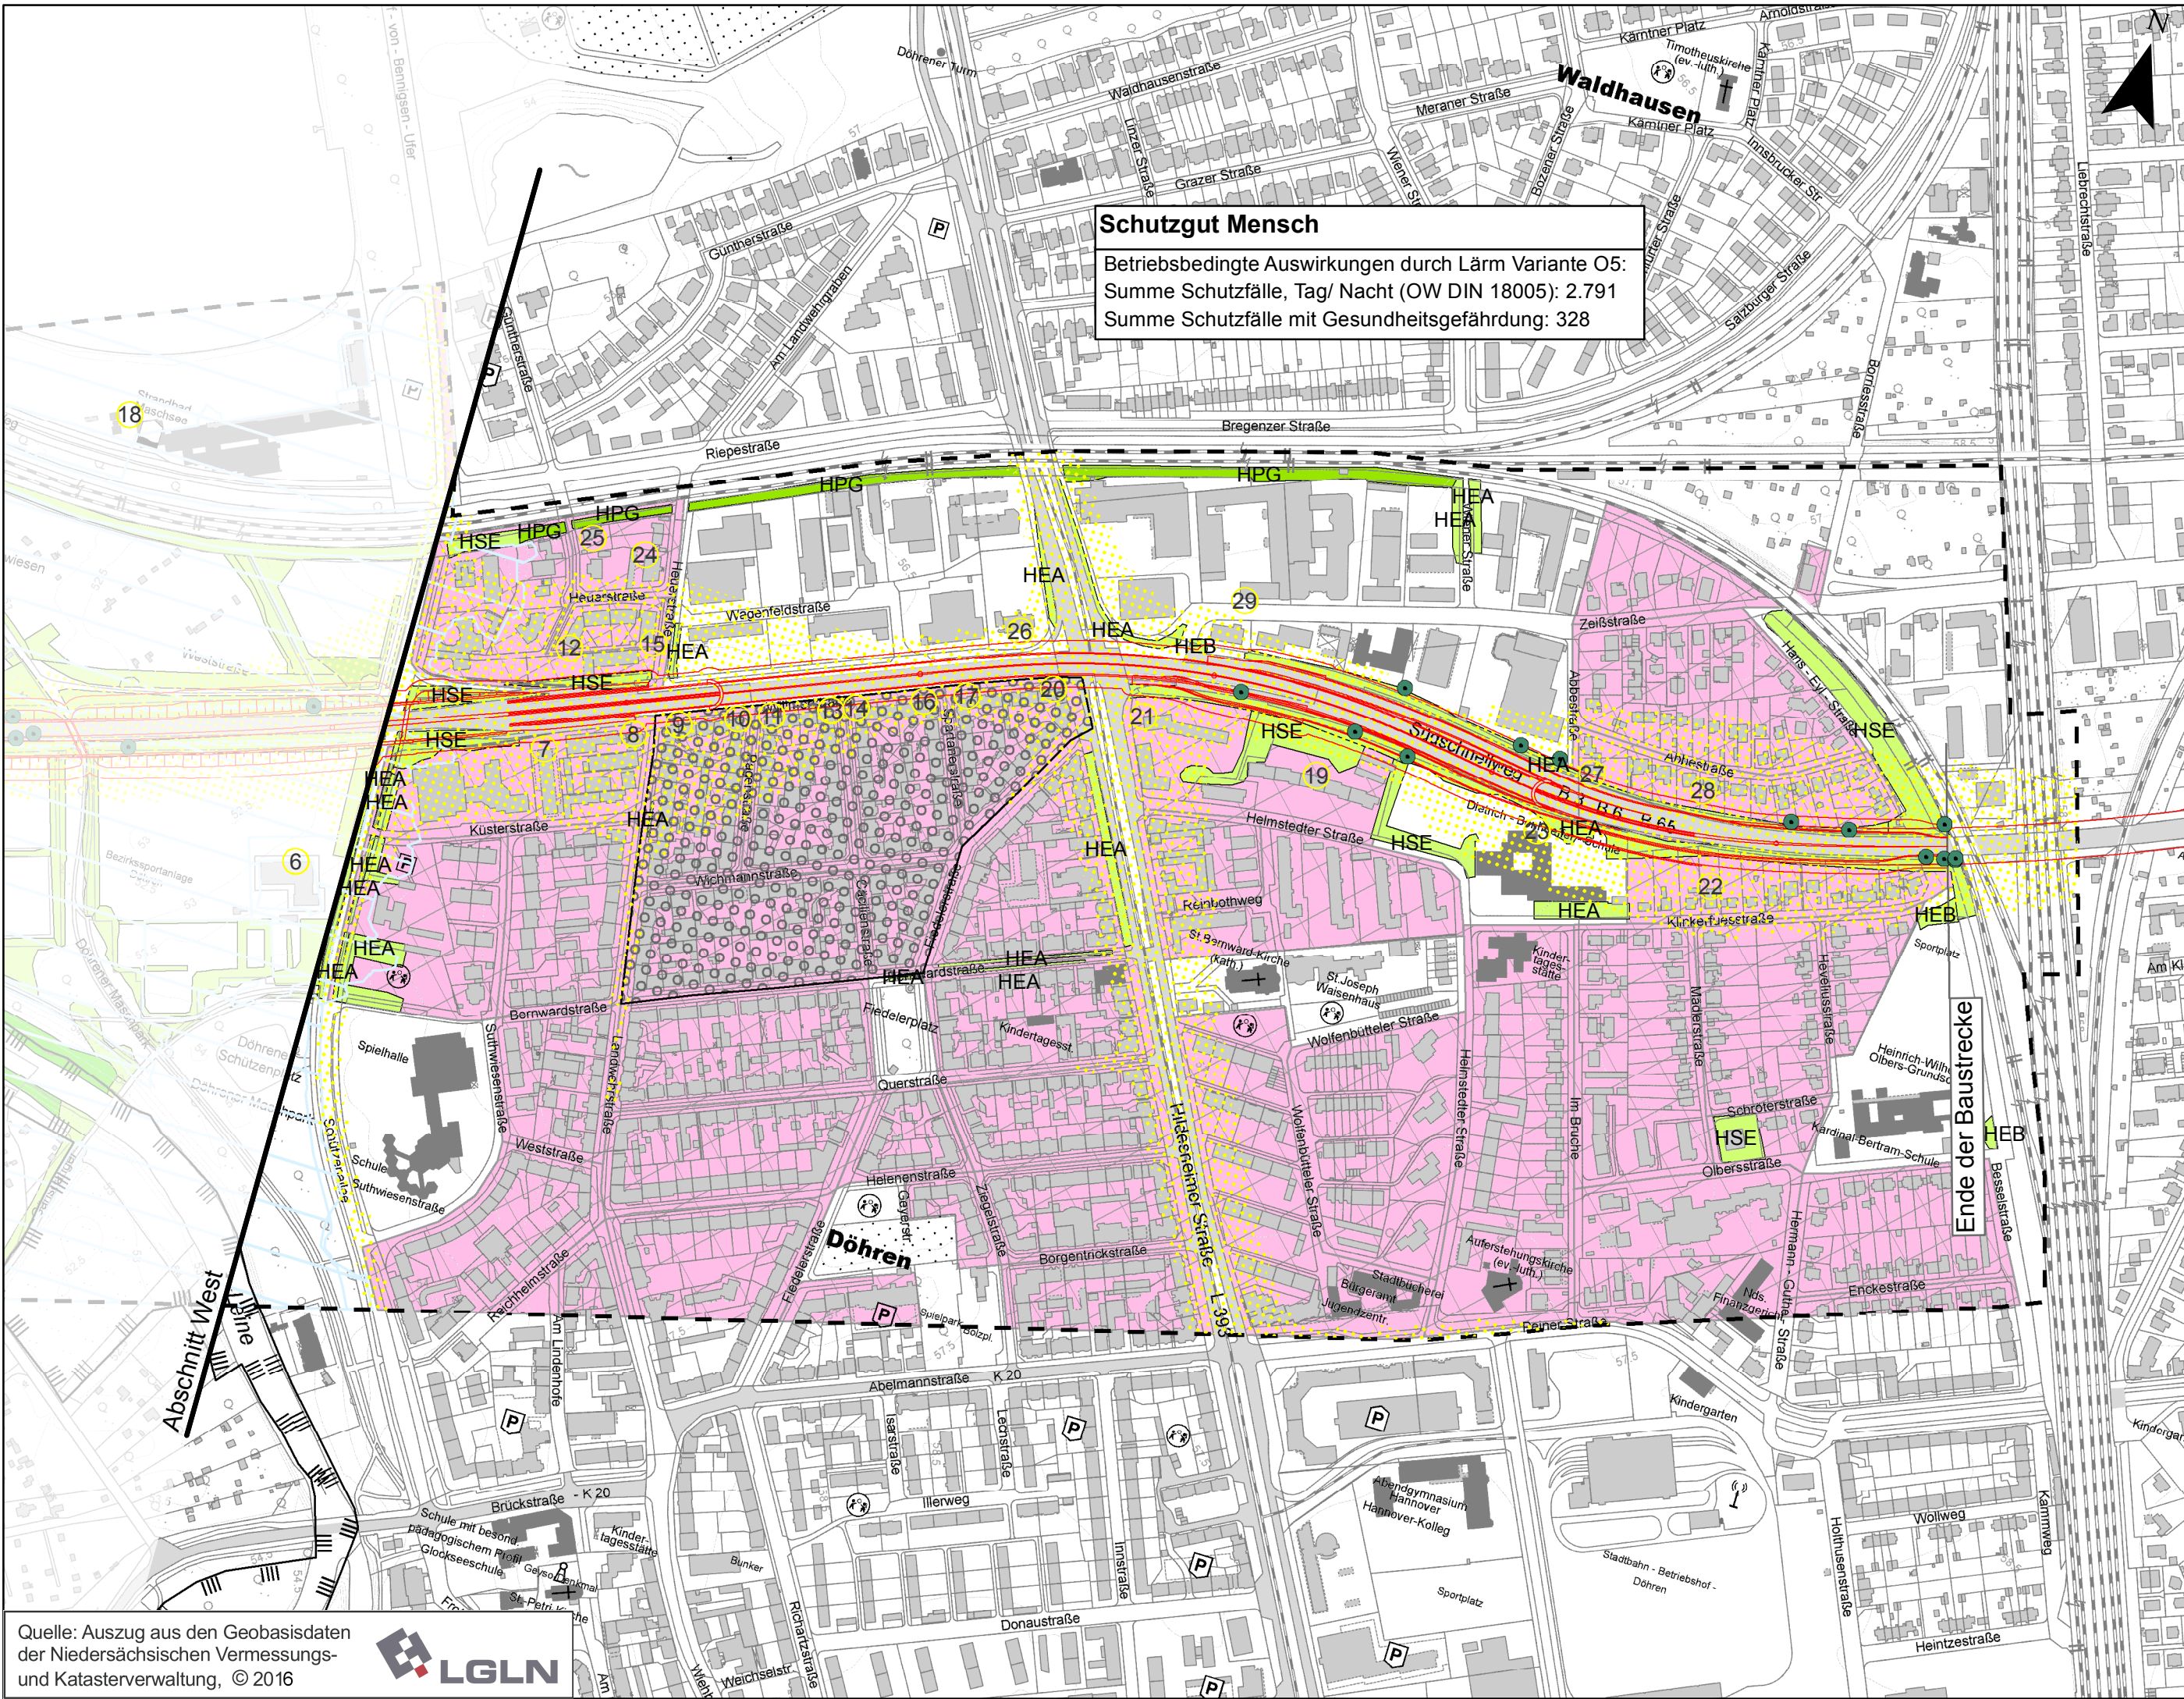

Schutzgut Mensch

Betriebsbedingte Auswirkungen durch Lärm Variante O5:
Summe Schutzfälle, Tag/ Nacht (OW DIN 18005): 2.791
Summe Schutzfälle mit Gesundheitsgefährdung: 328

Quelle: Auszug aus den Geobasisdaten der Niedersächsischen Vermessungs- und Katasterverwaltung, © 2016



Planverfasser:

Gruppe Freiraumplanung
Freiraumplanung Ostermeyer+Partner mbB
Landschaftsarchitekten



Projekt-Nr.:

bearbeitet: 07/2017 ab/cs

gezeichnet: 07/2017 dn


geprüft: 07/2017 cs

Entwurfsaufstellung:

**Niedersächsische Landesbehörde
für Straßenbau und Verkehr
zentraler Geschäftsbereich 3
Projektteam B3**
Göttinger Chaussee 76A
30519 Hannover

P-Nr.: 165827

nachgeprüft: Walter

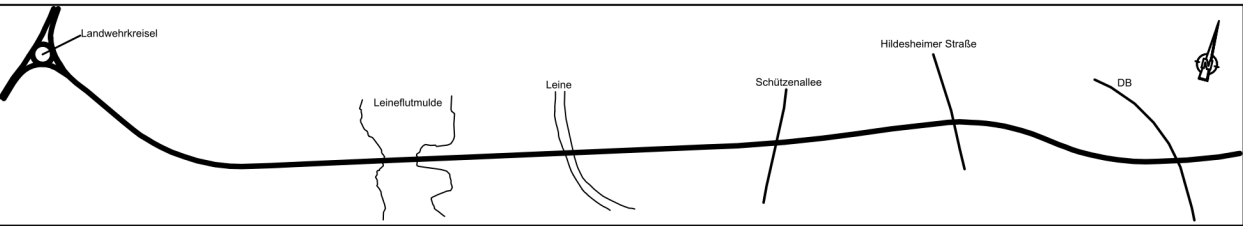

VORUNTERSUCHUNG



Straßenbauverwaltung des Landes Niedersachsen



Unterlage / Blatt-Nr.: 19.5/14

Bestand und Auswirkungen
relevante Schutzgüter

Var. O5 Tunnel Portal östl. Schützenallee

Maßstab:

Planindex: SSW-VU-LP0650-19.01-014-V-02

B3 Südschnellweg Hannover

Aufgestellt:

Hannover, den 28.07.2017
Niedersächsische Landesbehörde für Straßenbau und Verkehr
zentraler Geschäftsbereich 3
Projektteam B3

Im Auftrage:gez. Tacke.....