



Fahrtrichtung West

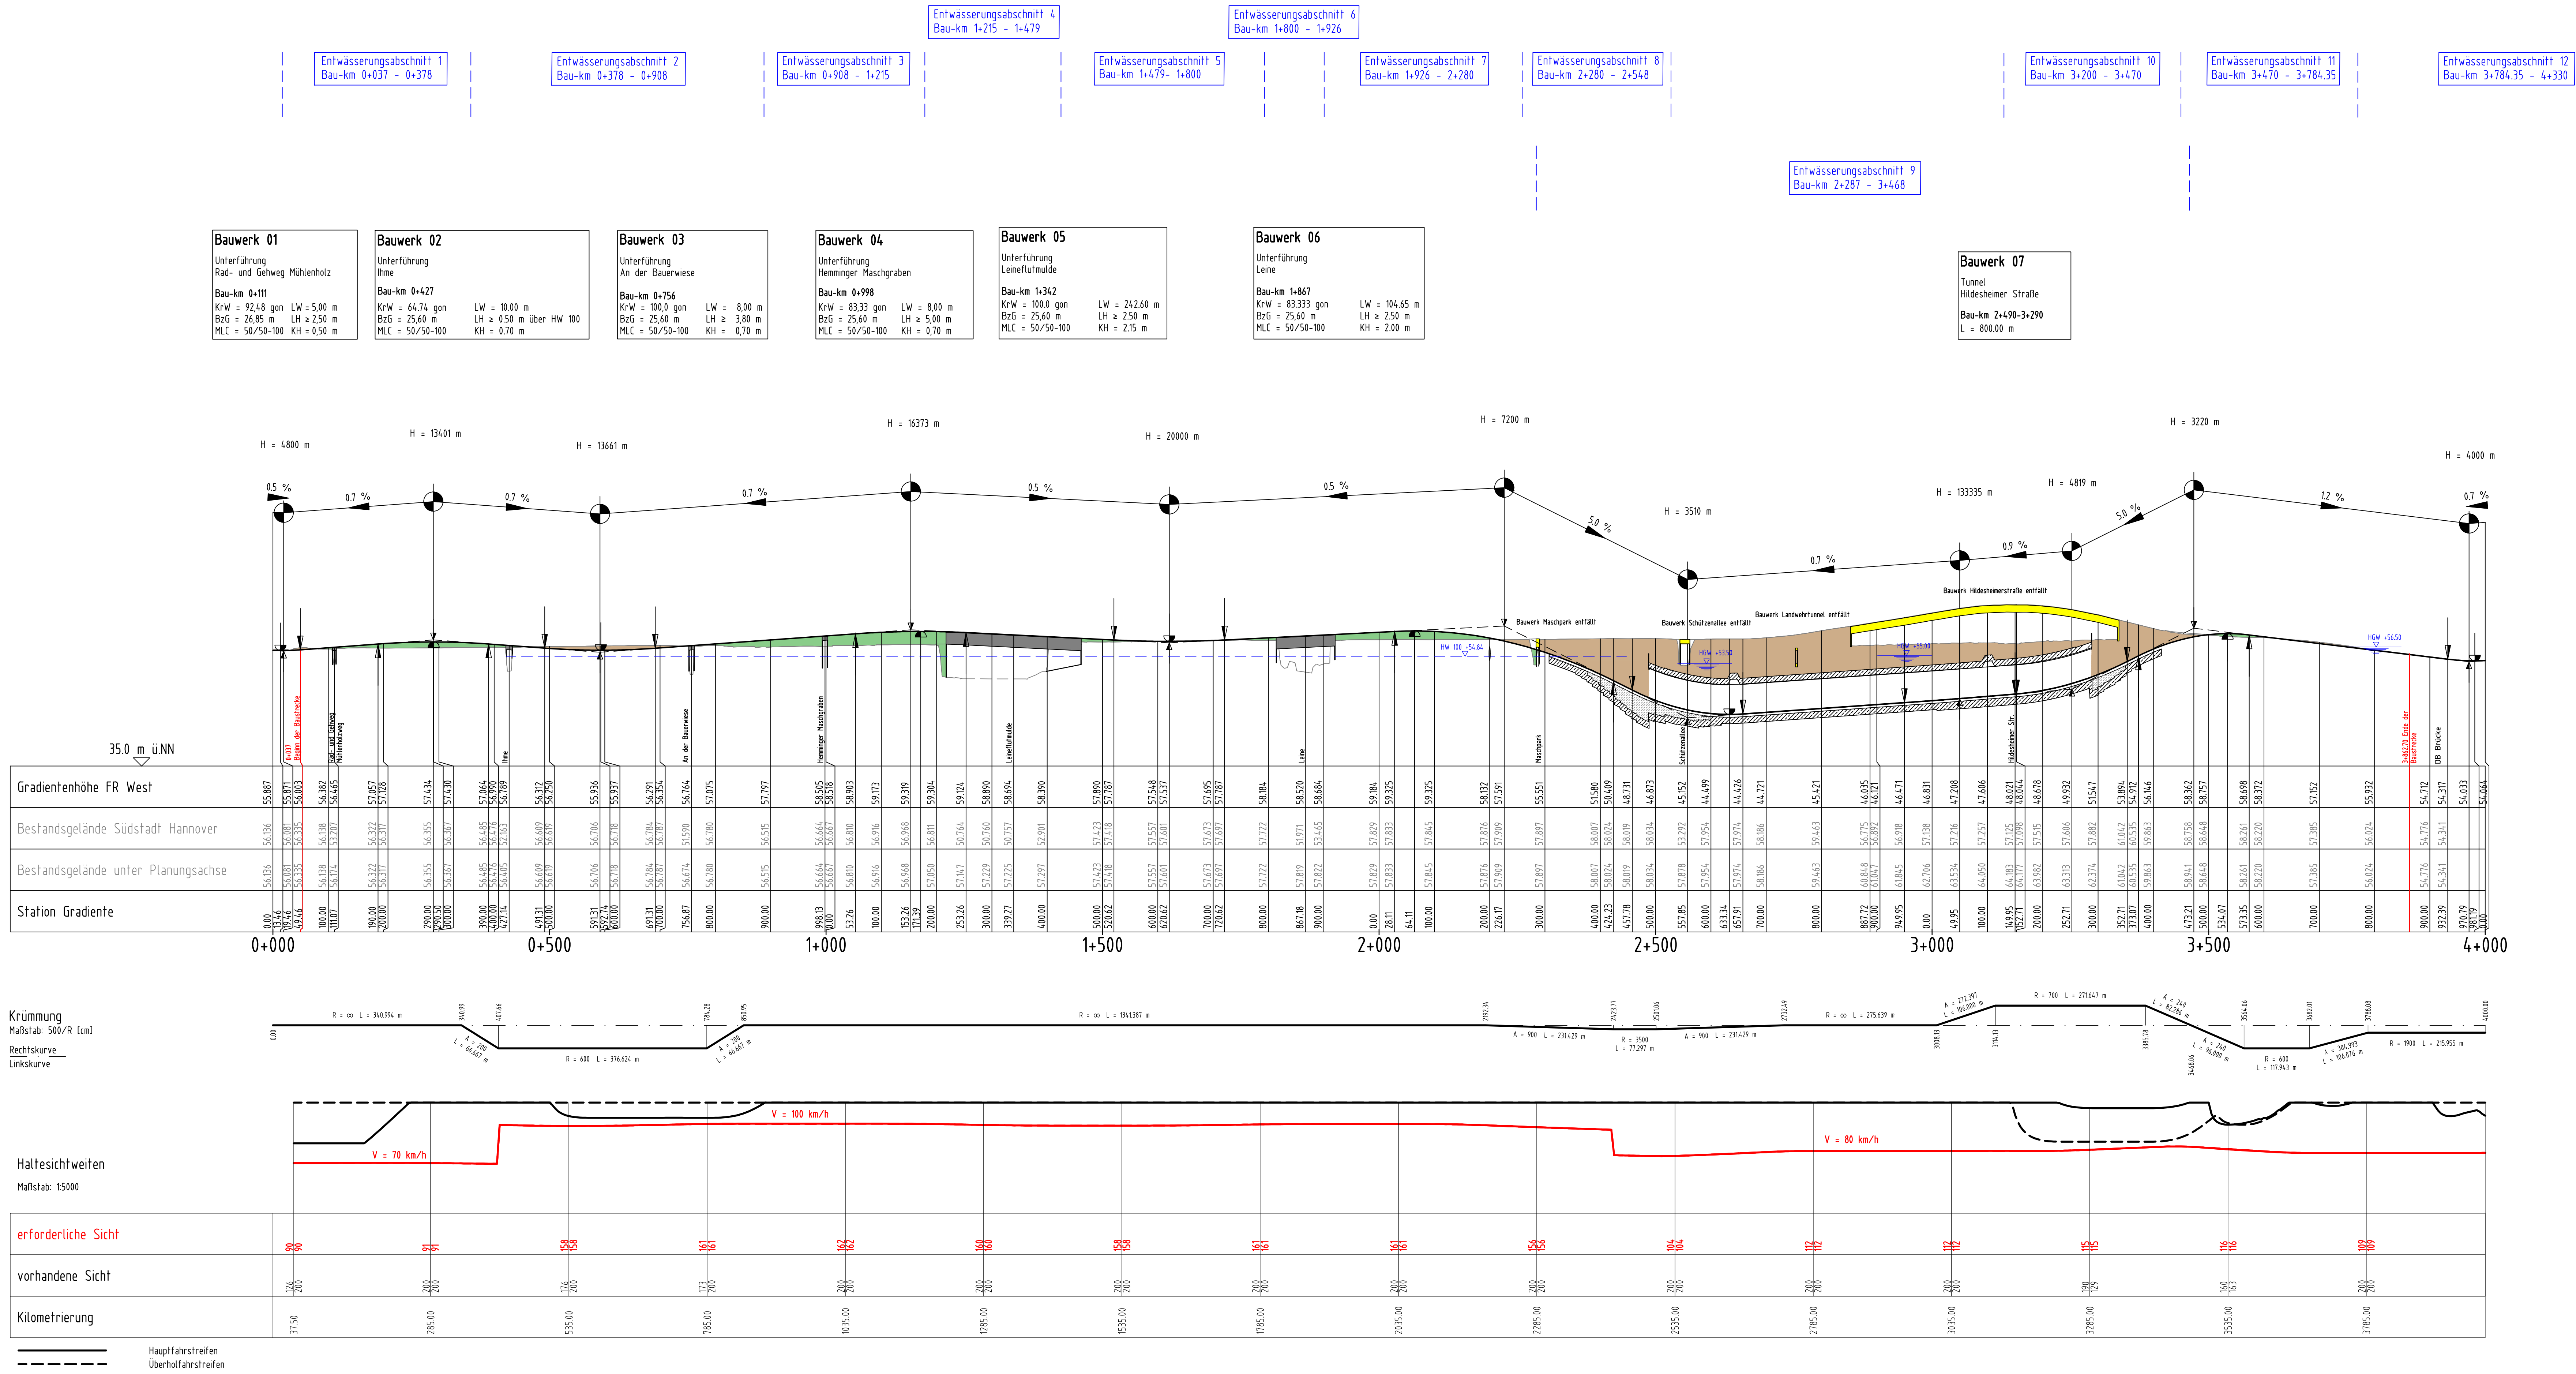


Zeichenerklärung

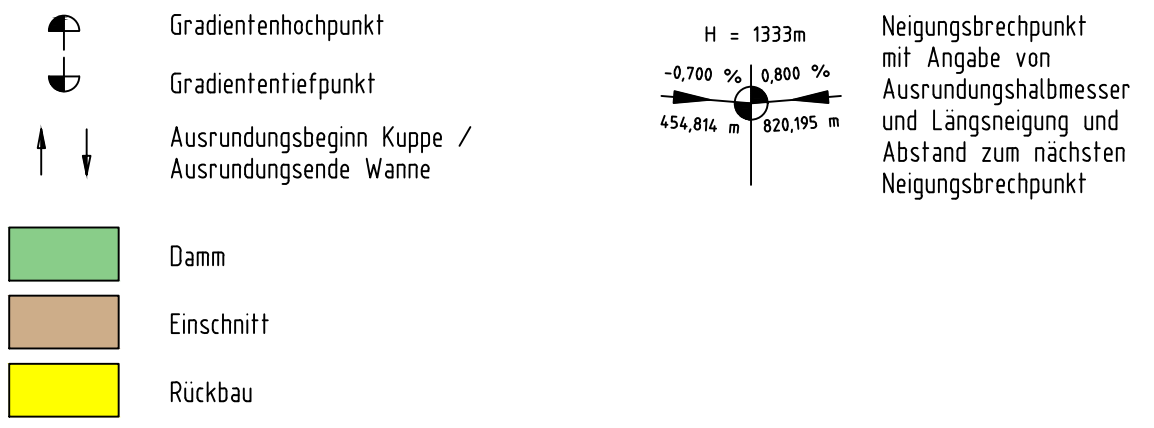

Entwurfsbearbeiter:		Projekt-Nr.: 16036
  		bearbeitet: Czarnetzki 12/19
		gezeichnet: Tusch 12/19
	INGE B3 - Emch+Berger/BUNG/Schimetta	geprüft: Dr. Krakowski

Entwurfsaufstellung: Niedersächsische Landesbehörde für Straßenbau und Verkehr zentraler Geschäftsbereich 3 Projektteam B3 Göttinger Chaussee 76A 30619 Hannover	P-Nr.: 165827
	nachgeprüft: Meng

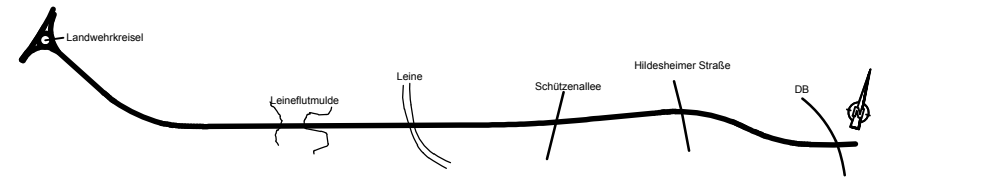

FESTSTELLUNGSENTWURF

 Straßenbauverwaltung des Landes Niedersachsen	 Unterlage / Blatt-Nr.: 4 / 2 Übersichtshöhenplan Fahrtrichtung West
Planindex: S S W F E 0 0 2 0 0 0 4 0 0 0 2 0 F 0 0	Maßstab: 1 : 5000/500
B3/Südschnellweg Hannover Bau-km 0+037 - 3+862,70	
<u>Aufgestellt:</u> Hannover, den 14.01.2020 Niedersächsische Landesbehörde für Straßenbau und Verkehr zentraler Landesbereich 3 Projektteam B3 Im Auftrag: gez. Tade	