


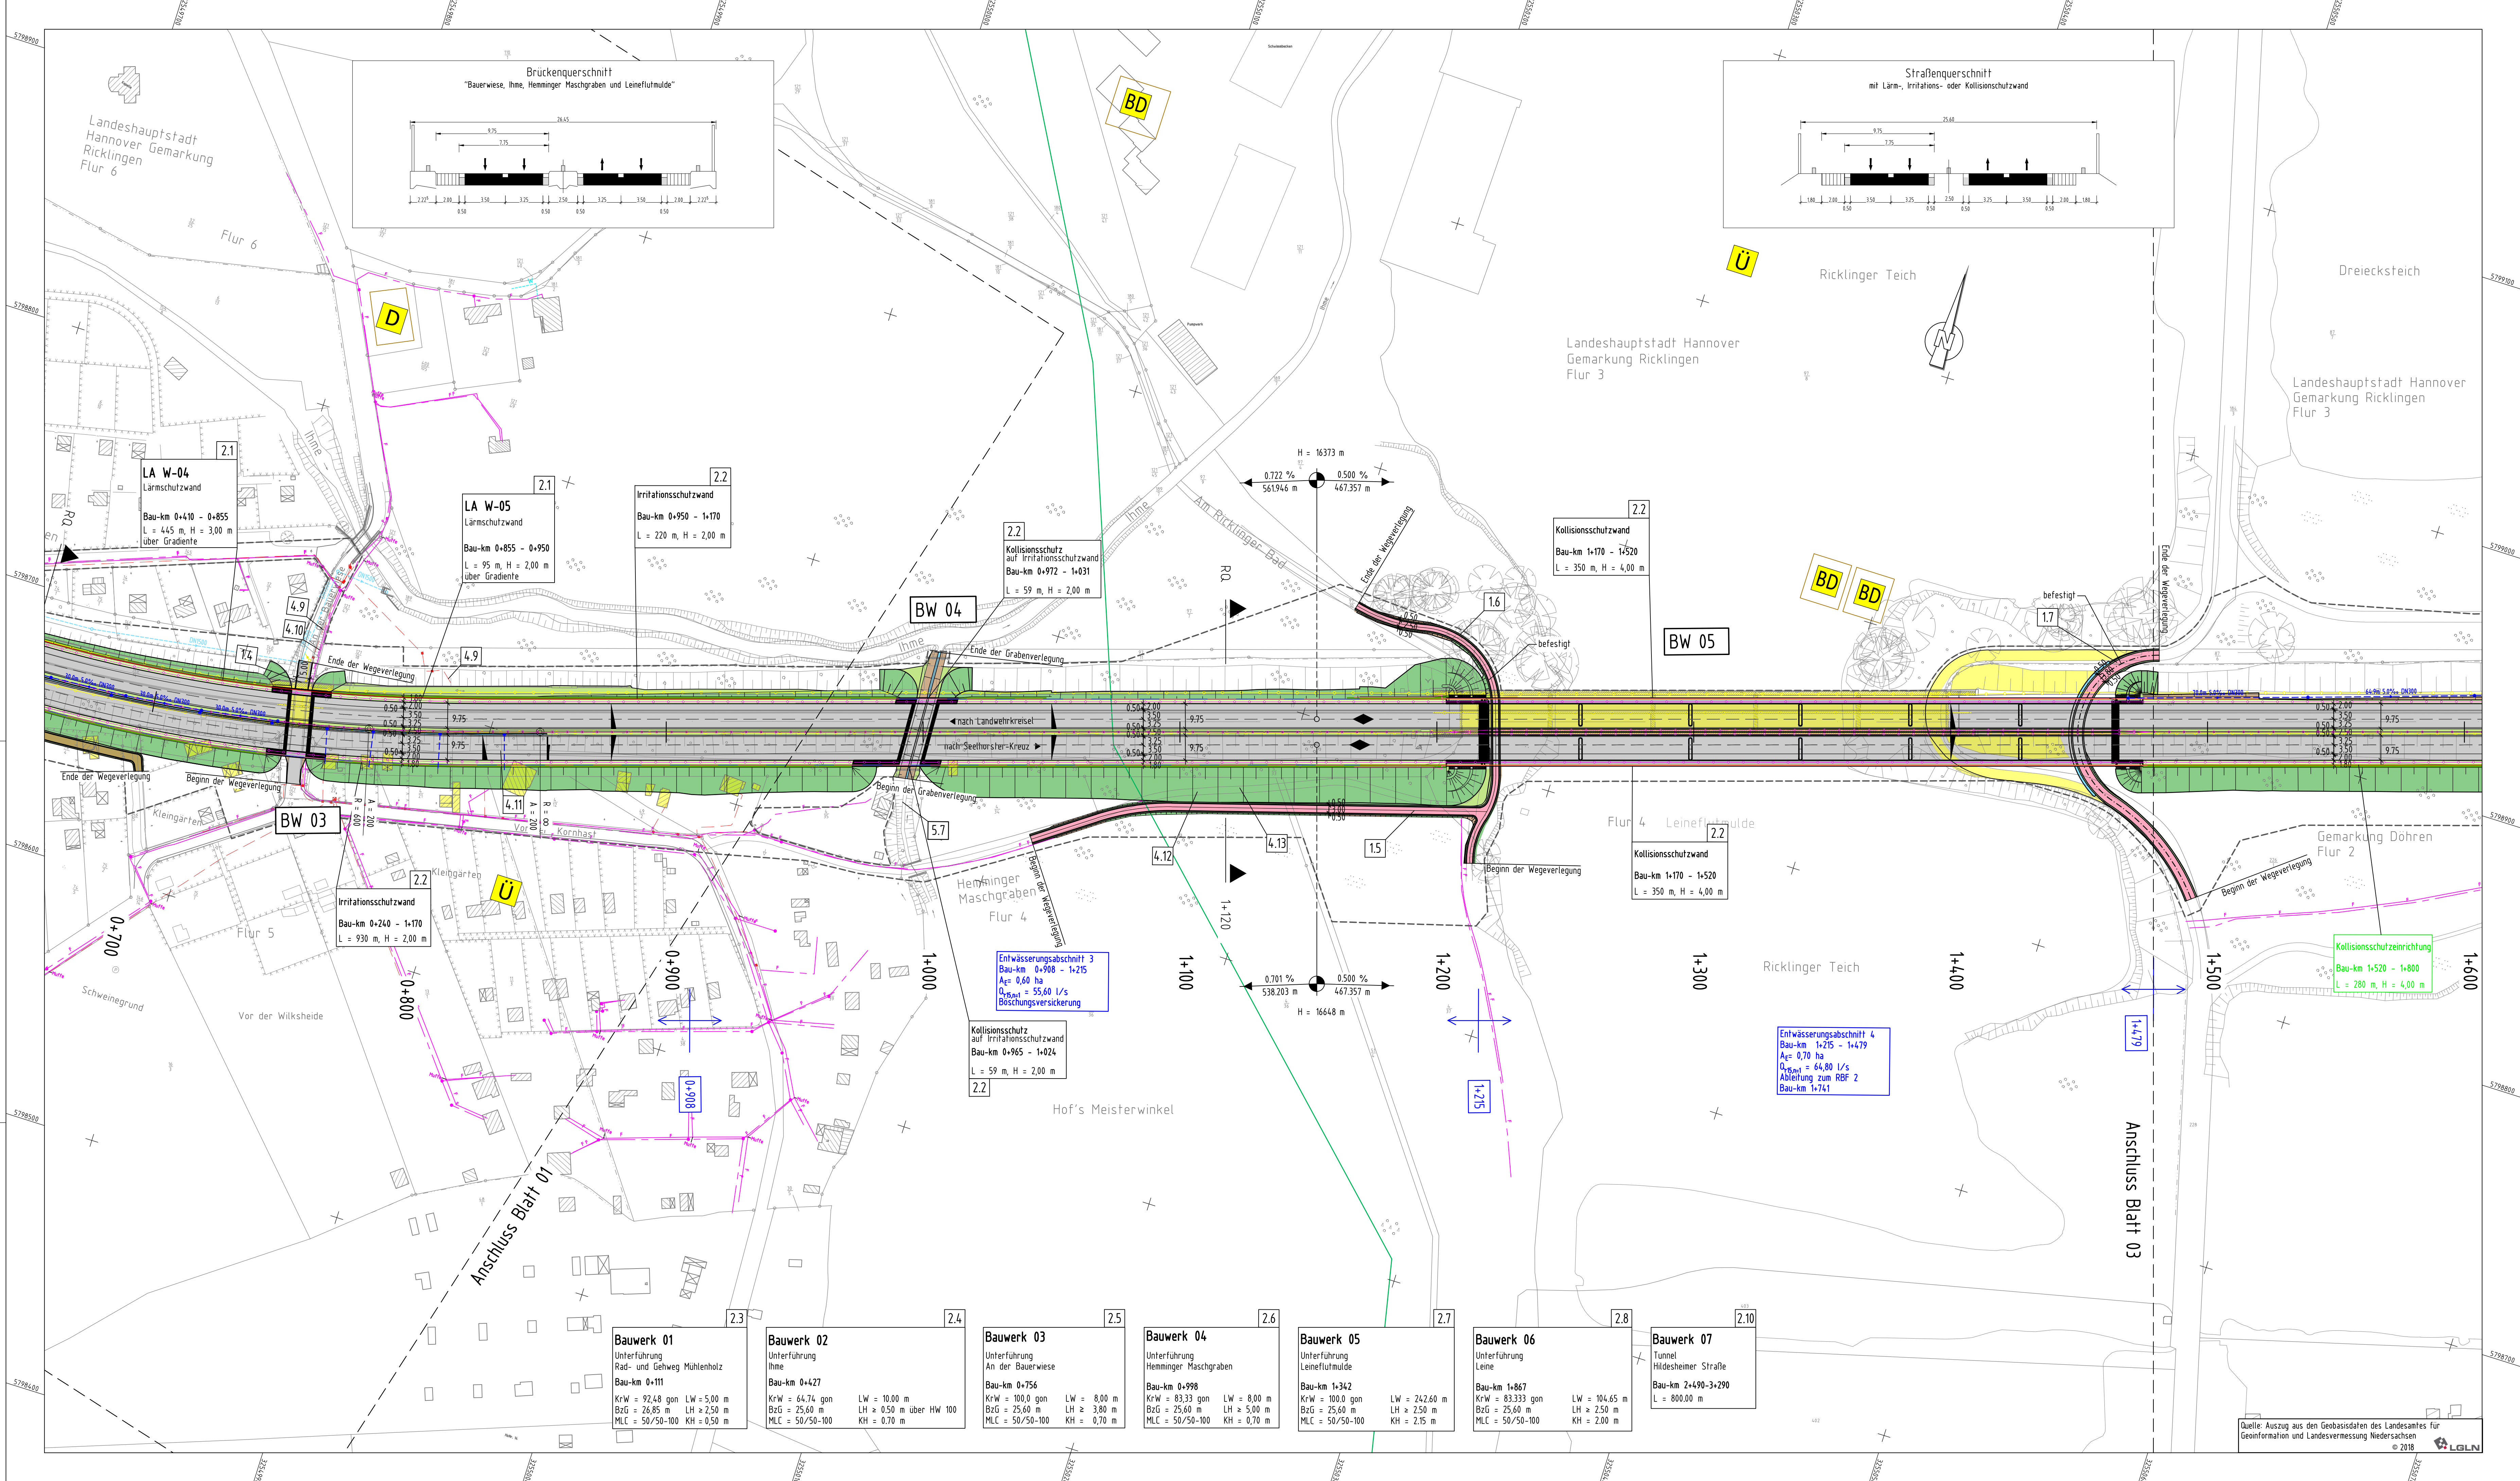

Planung

- Straßennebenflächen
- Geh-/Radweg
- Radweg
- Gehweg
- Parkstreifen
- Wirtschaftsweg
- Unbefestigter Weg
- Brücke mit Widerlager und Kappe
- Tunnelportal
- Eintrittsboschung
- Bankett
- Richtungsfahrbahn mit
- Fahrtstreifen aufteilung (nachrichtlich)
- Mittelstreifen mit Absperr
- Richtungsfahrbahn mit Entwässerungsrinne
- Bankett
- Dammböschung

Immissionsschutz:

- Irritationsschutzwand für Vogel und Fledermäuse
- Lärmschutzwand
- Kollisionsschutzwand
- Lüfter-/Stützwand mit Schallschutzfunktion
- Gebäudeseite mit Grenzüberbreitung

Versorgungsleitungen:

vorhanden:

- Gasleitung
- Telekommunikation
- ELT
- Wasser

Entwässerung:

- 50/60 50% DN300
- Sammelrohrleitung DN300
- Ablauf mit Anschlusseleitung
- RRF 1
- Retentionsbodenfilter mit Nr.

Zeichenerklärung

H = 1333m
-0,78% / 0,80%
+56,8% n 620,95 m

Gradientenhochpunkt
Gradienten tiefpunkt
Querneigung
Grenze der Ortsdurchfahrt
Stützwand
Schutzeinrichtung
Anpralldämpfer
Lichtsignalanlage
Baufeldgrenze
Tunnel
Bohrpfahlwand

Sonstiges:

- freizuhaltenes Sichtfeld
- Verkehrszeichenbrücke
- RRB 1
- Regenrückhaltebecken mit Nr.
- geplanter Gebäudeabruch
- Rückbaufläche

Regelungsverzeichnis:

12 Nr. im Regelungsverzeichnis

Verwaltung:

- Flurgrenze
- Flurstücksgrenze
- vorh. Regenwasserleitung
- vorh. Schmutzwasserleitung
- Abbruch Sammelrohrleitung
- Schacht

Schutzgebiete:

- Kultur-, Bodendenkmal

1

2

3

4

5

Deckblatt ersetzt Unterlage 5/2 vom 14.01.2020

Entwurfsbearbeiter:		Projekt-Nr.: 16036	
		bearbeitet: Czarnetzki 12/19	
		gezeichnet: Tusch 12/19	
		geprüft: Dr. Krakowski	
INGE B3 - Emch+Berger/BUNG/Schmetta		P-Nr.: 165827	
Entwurfsaufstellung:		nachgeprüft: Meng / Wunderling	
Niedersächsische Landesbehörde für Straßenbau und Verkehr zentraler Geschäftsbereich 3 Projektteam B3 Gottorger Chaussee 76A 30519 Hannover			

2	Kollisionsschutzeinrichtung ergänzt	09/2021	Tusch
1	Anpassung Hemminger Maschgraben	02/2021	Czarnetzki
Nr.	Art der Änderung	Datum	Zeichen

FESTSTELLUNGSENTWURF

Straßenbauverwaltung des Landes Niedersachsen		Unterlage / Blatt-Nr.: 5 / 2 D	
		Lageplan	
Planindex: SSW, FE, LP, 02, 01, 05, 00, 02, 01, 01, 01		Maßstab: 1 : 1 000	

B3/Südschnellweg Hannover

Bau-km 0+037 - 3+862,70

Aufgestellt: Hannover, den 14.01.2020
Niedersächsische Landesbehörde für Straßenbau und Verkehr
zentraler Geschäftsbereich 3
Projektteam B3

Im Auftrag: get. Tache