


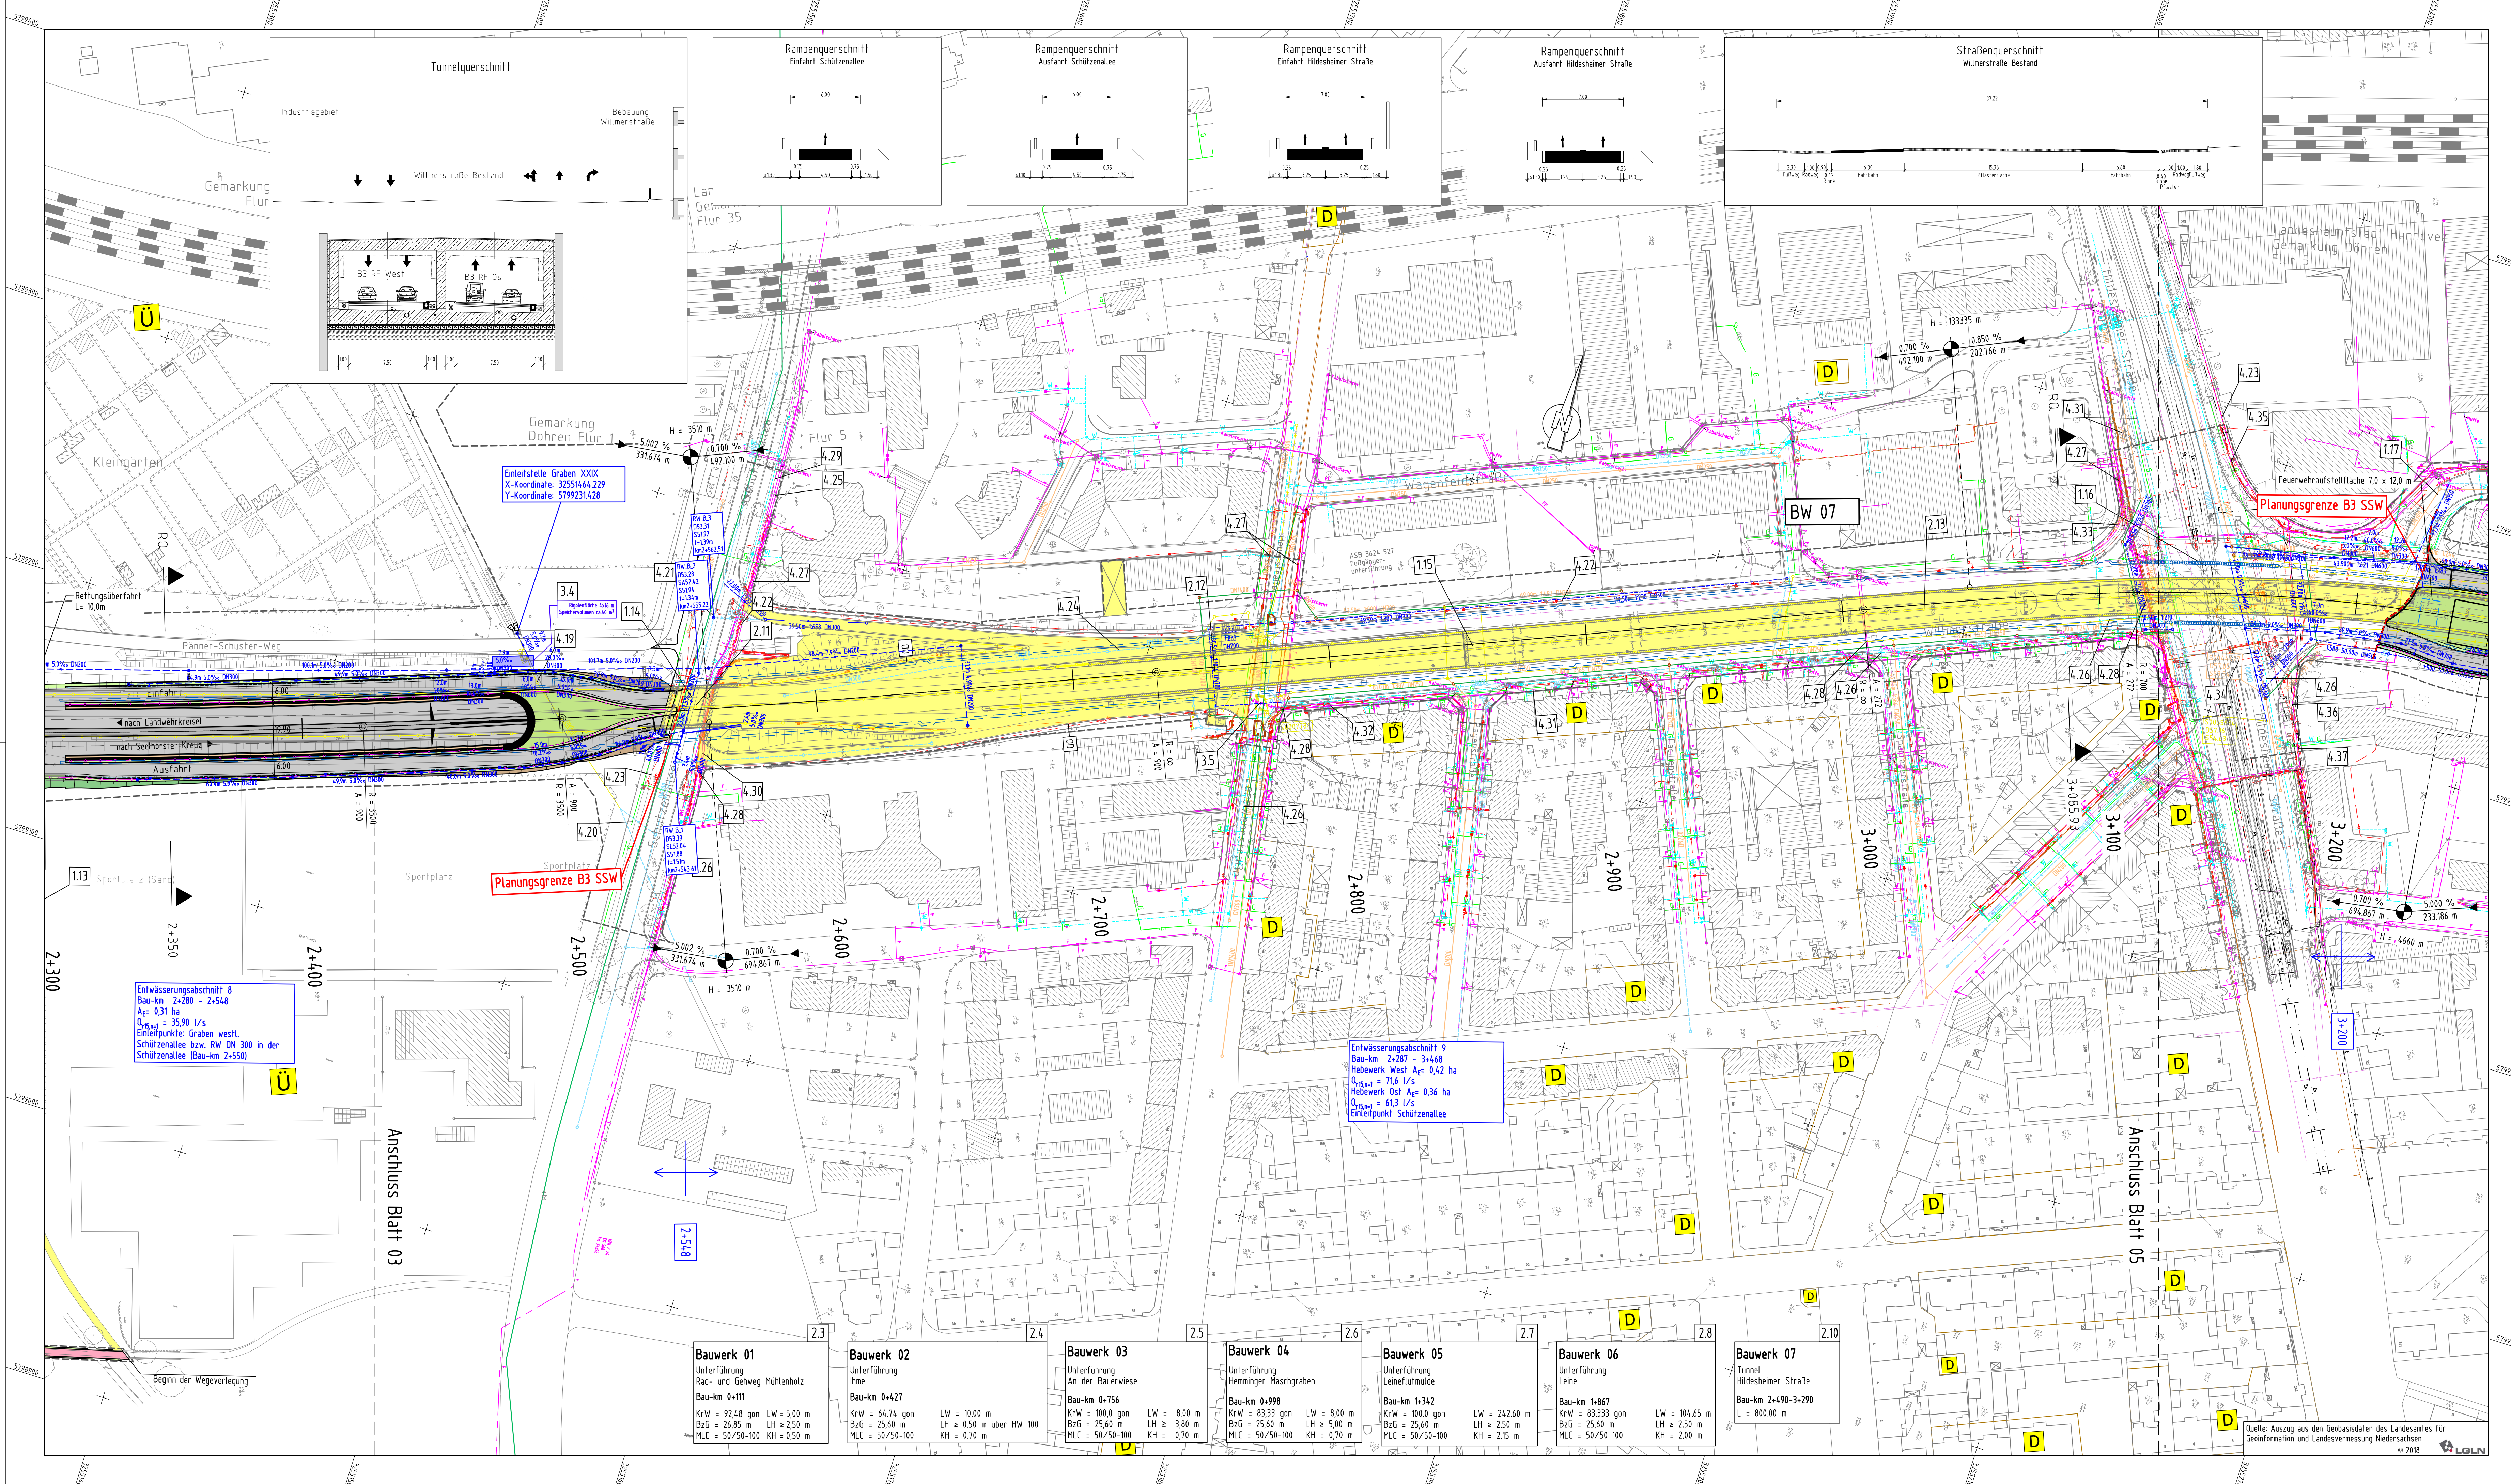

Planung

- Straßennebenflächen
- Geh-/Radweg
- Radweg
- Gehweg
- Parkstreifen
- Wirtschaftsweg
- Unbefestigter Weg
- Brücke mit Widerlager und Kappe
- Tunnelportal
- Einschnittböschung
- Bankett
- Richtungsfahrbahn mit Fahrfreienaufteilung (nachrichtlich)
- Mittelstreifen mit Abfse
- Richtungsfahrbahn mit Entwässerungsrinne
- Bankett
- Dammböschung

Immissionsschutz:

- Irritationsschutzwand für Vogel
- Lärmschutzwand
- Kollisionsschutzwand
- Lüfter-/Stützwand mit Schallschuttfunktion
- Gebäudeseite mit Grenzwertüberschreitung

Versorgungsleitungen:

vorhanden:

- Gasleitung
- Telekommunikation
- ELT
- Wasser

Entwässerung:

- Sammelrohrleitung DN300
- Ablauf mit Anschlusseleitung
- Retentionsbodenfilter mit Nr.

Zeichenerklärung

H = 1333 m
-0,700 ‰ 0,800 ‰
+56,84 m 626,95 m

- Gradientenhochpunkt
- Gradiententiefpunkt
- Querneigung
- Grenze der Ortsdurchfahrt
- Stützwand
- Schutzeinrichtung
- Anpralldämpfer
- Lichtsignalanlage
- Baufeldgrenze
- Tunnel
- Bohrpfahlwand

Sonstiges:

- freizuhaltenes Sichtfeld
- Verkehrszeichenbrücke
- RRB 1
- Regenrückhaltebecken mit Nr.
- geplanter Gebäudeabbruch
- Rückbaufäche

Regelungsverzeichnis:

12 Nr. im Regelungsverzeichnis

Verwaltung:

- Flurgrenze
- Flurstücksgrenze

Schutzgebiete:

- Kultur-, Bodendenkmal

1

2

3

4

5

Deckblatt ersetzt Unterlage 5/4 vom 14.01.2020

Entwurfsbearbeiter:		Projekt-Nr.: 16036	
		bearbeitet: Tusch 10/20	
		gezeichnet: Tusch 12/19	
		geprüft: Krakowski	
INGE B3 - Emch+Berger/BUNG/Schmetta		P-Nr.: 165827	
Entwurfsaufstellung:		nachgeprüft: Meng / Wunderling	
Niedersächsische Landesbehörde für Straßenbau und Verkehr zentraler Geschäftsbereich 3 Projektteam B3 Gottorger Chaussee 76A 30519 Hannover		02/2021 Czarnetki	
1 Richtig eingezeichnet		Datum Zeichen	
Nr.	Art der Änderung		

FESTSTELLUNGSENTWURF

Straßenbauverwaltung des Landes Niedersachsen

Unterlage / Blatt-Nr.: 5 / 4 D
Lageplan

Planindex: SSW, FE, LP, O, Z, O, O, S, O, O, O, A, H, H, O, Maßstab: 1 : 1 000

B3/Südschnellweg Hannover
Bau-km 0+037 - 3+862,70

Aufgestellt:
Hannover, den 14.01.2020
Niedersächsische Landesbehörde für Straßenbau und Verkehr
zentraler Geschäftsbereich 3
Projektteam B3

Im Auftrag: get. Tusch

Quelle: Auszug aus den Geobasisdaten des Landesamtes für Geoinformation und Landesvermessung Niedersachsen
© 2018