


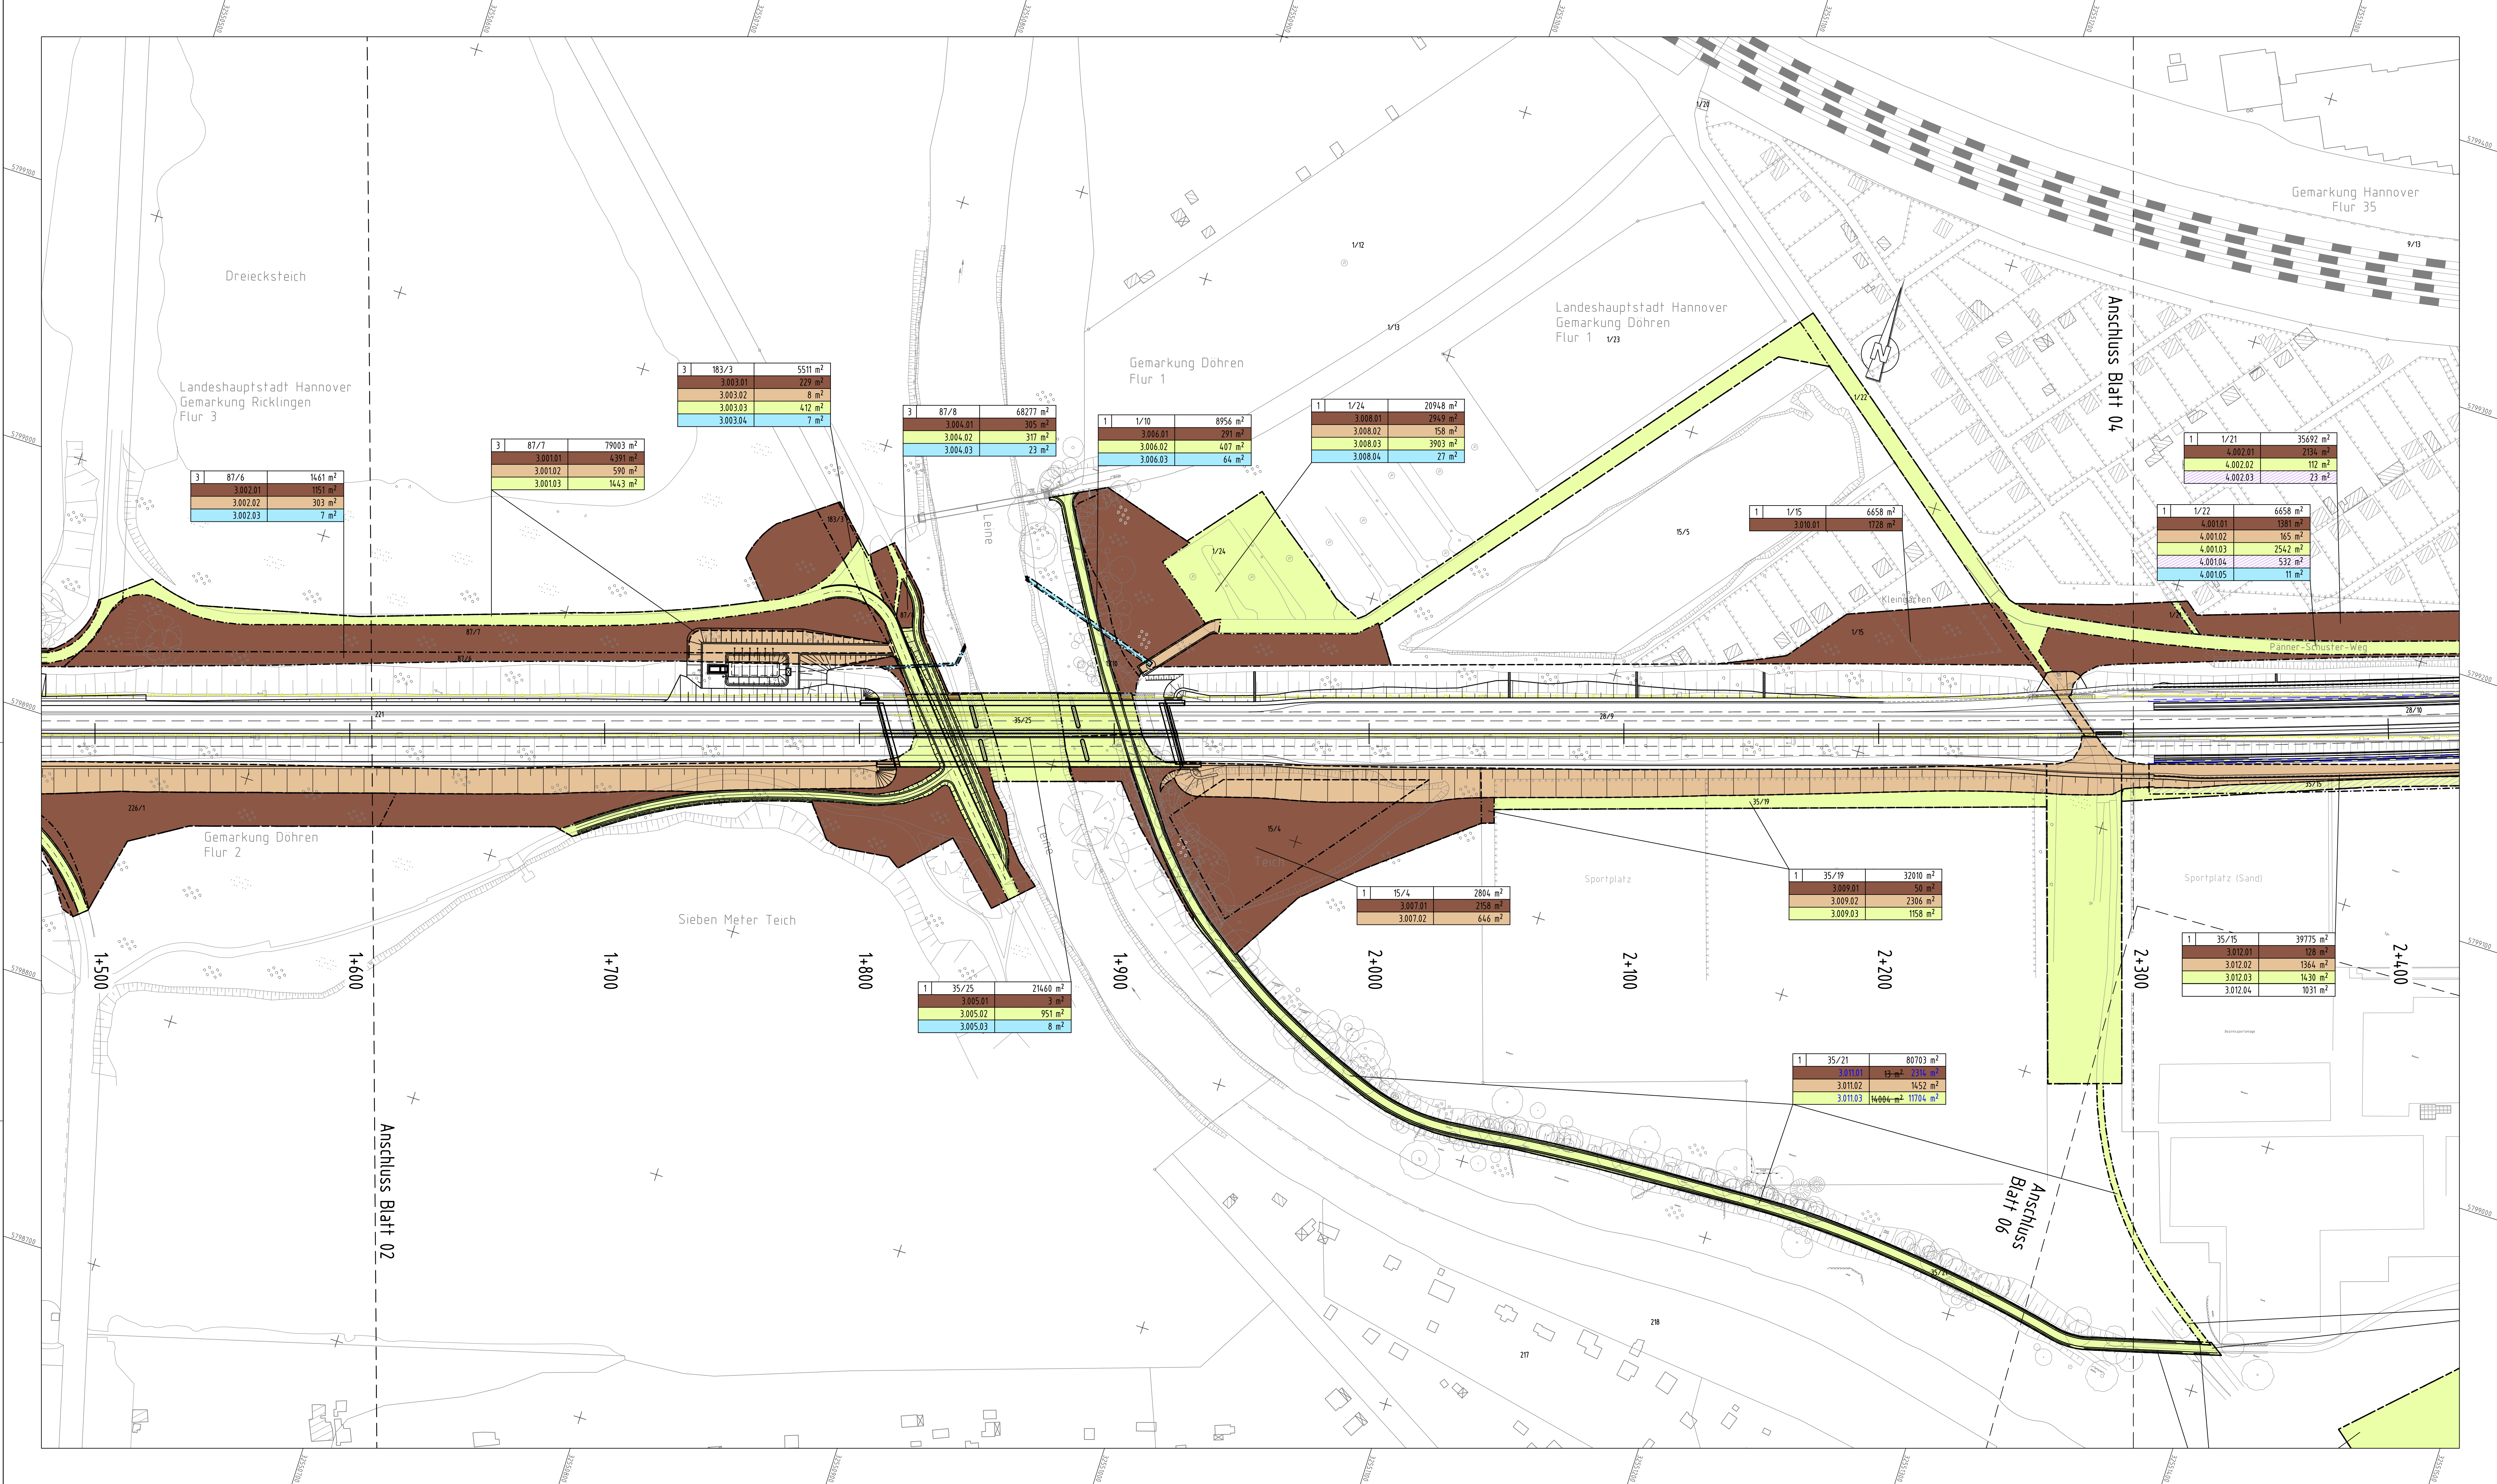

Zeichenerklärung

Grunderwerb

- für den Straßenbau zu erwerbende Fläche
- für die landschaftplanerische Maßnahmen zu erwerbende Fläche
- vorübergehend in Anspruch zu nehmende Fläche
- dauernd zu belastende Fläche
- Fläche für im Erdreich lastlose verbleibende Anker
- Fläche für im Erdreich verbleibende lastlose Anker und Bohrpfähle
- dauernd zu belastende Fläche für Tunnel im Erdreich

5	150/55	7695 m²	Flur/Flurstück/Größe des Flurstücks
5.117.01		3765 m²	lfd. Nr. im Grunderwerbsverzeichnis /Größe der Teilfläche
			5. Nr. des Grunderwerbsplans
			117 lfd. Nr. des betroffenen Flurstücks
			01 Teilfläche eines Flurstücks

---	Gemarkungsgrenze
---	Flurgrenze
---	Flurstücksgrenze
---	Flurstücksnummer
---	Tunnel Belastungsgrenze

4/25

1 2 3 4 5 6 7 8
Deckblatt ersetzt Unterlage 10.1/3 vom 14.01.2020

Entwurfsbearbeiter:

INGE B3 - Emch+Berger/BUNG/Schmetta

Projekt-Nr.: 16036

bearbeitet: Czarnetzki 12/19

gezeichnet: Czarnetzki 12/19

geprüft: Dr. Krakowski

Entwurfsaufstellung:

Niedersächsische Landesbehörde für Straßenbau und Verkehr
zentraler Geschäftsbereich 3
Projektteam B3
Göttinger Chaussee 75A
30519 Hannover

P-Nr.: 165827

nachgeprüft: Wunderling

1	Flächengrößen korrigiert.	02/2021	Tusch
Nr.	Art der Änderung	Datum	Zeichen

Landesentwicklung

Blatt 1 Blatt 2 Blatt 3 Blatt 4 Blatt 5

Blatt 6 Blatt 7

Feststellungsentwurf

Straßenbauverwaltung des Landes Niedersachsen

Unterlage / Blatt-Nr.: 10.1 / 3 D
Grunderwerbsplan

Planindex: S S W F E L P O Z o | o | 1 0 | o | o | o | 3 | - | n | - | o | 1

Maßstab: 1 : 1 000

B3|Südschnellweg Hannover
Bau-km 0+037 - 3+862,70

Aufgestellt:

Hannover, den 14.01.2020
Niedersächsische Landesbehörde für Straßenbau und Verkehr
zentraler Geschäftsbereich 3
Projektteam B3

Im Auftrag: get. Tacke