


Straßenquerschnitt

Bau-km 0+650

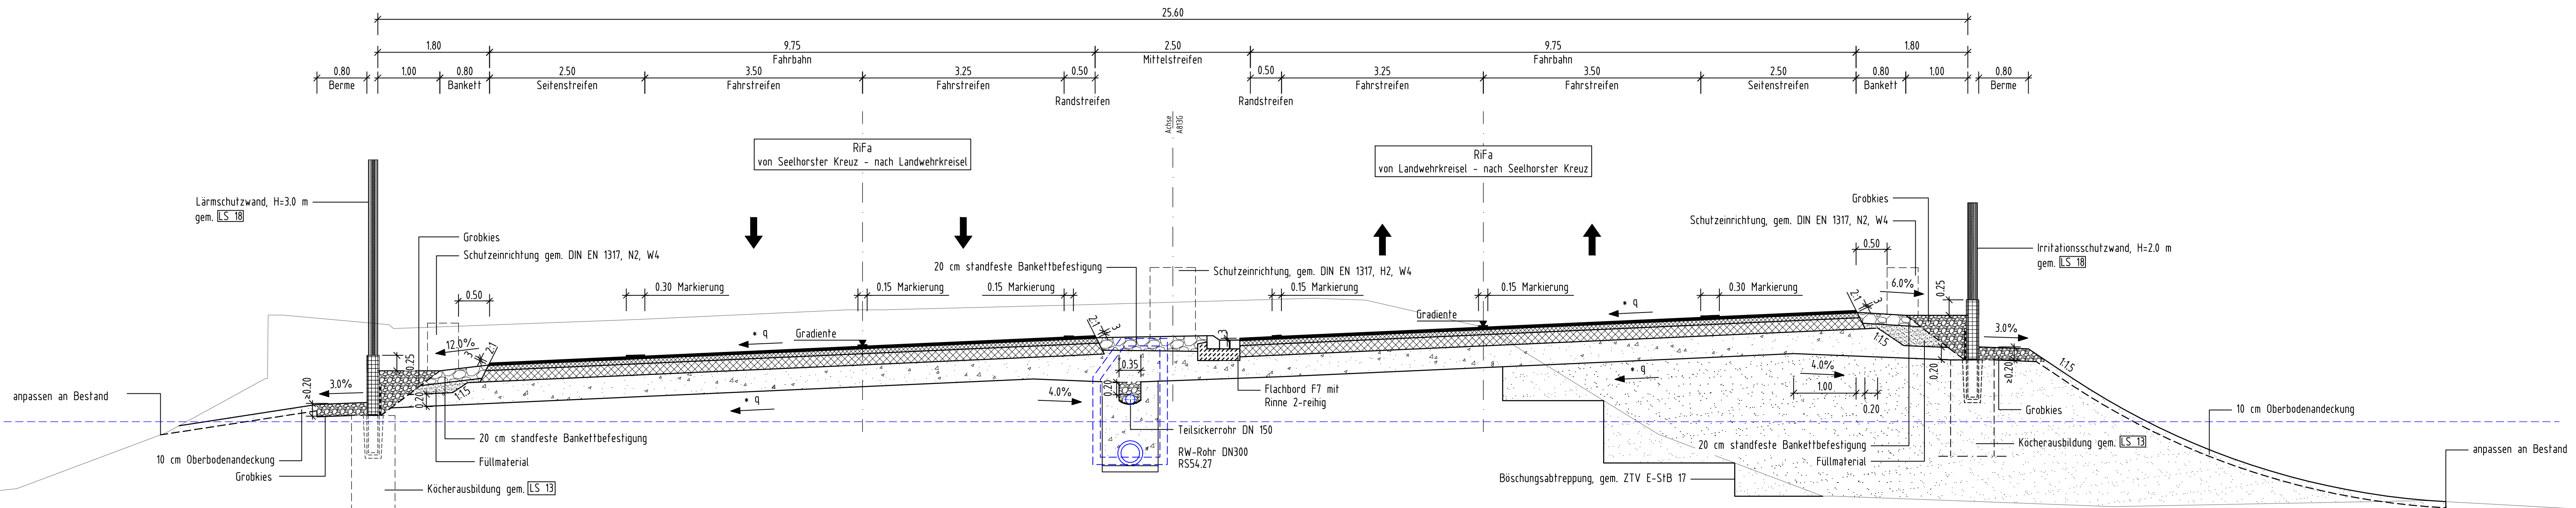


Fahrbahnaufbau, gem. RS+0 12

Belastungskategorie Bk32, z.B. Tafel 1, Zeile 1

12	cm	Asphaltdecke
18	cm	Asphalttragschicht
35	cm	Frostschuttschicht
65	cm	Gesamtstärke


* Querneigung gem. Querneigungsband

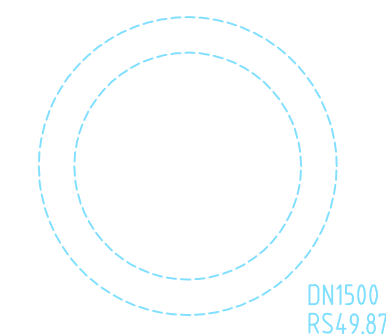

1 2 3 4 5 6

Entwurfsbearbeiter:	Projekt-Nr.: 16036
	bearbeitet: Czarnetzki 12/19
	gezeichnet: Tusch 12/19
	geprüft: Dr. Krakowski
INGE B3 - Emch+Berger/BUNG/Schimetta	

Entwurfsaufstellung:	P-Nr.: 165827
Niedersächsische Landesbehörde für Straßenbau und Verkehr zentraler Geschäftsbereich 3 Projektteam B3 Göttinger Chaussee 76A 30519 Hannover	nachgeprüft: Meng

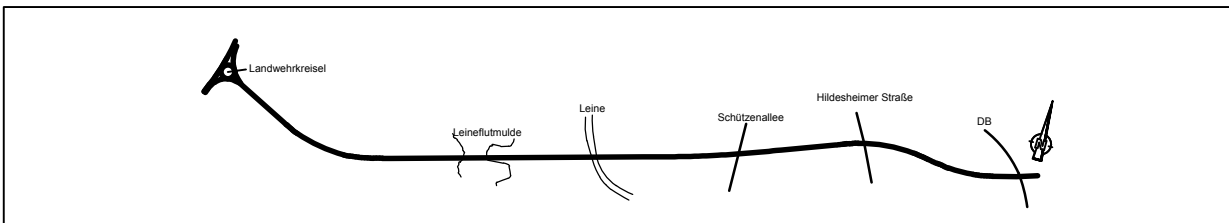

FESTSTELLUNGSENTWURF

	Unterlage / Blatt-Nr.: 14.2 / 1
	Straßenquerschnitt Bau-km 0+650
Planindex: SSW-FE-RQ0200-14-02-001-P-00	Maßstab: 1 : 50

B3/Südschnellweg Hannover
Bau-km 0+037 - 3+862,70

Aufgestellt:	
Hannover, den 14.01.2020 Niedersächsische Landesbehörde für Straßenbau und Verkehr zentraler Geschäftsbereich 3 Projektteam B3	
Im Auftrage: gez. Tacke	