


Straßenquerschnitt


Bau-km 3+580

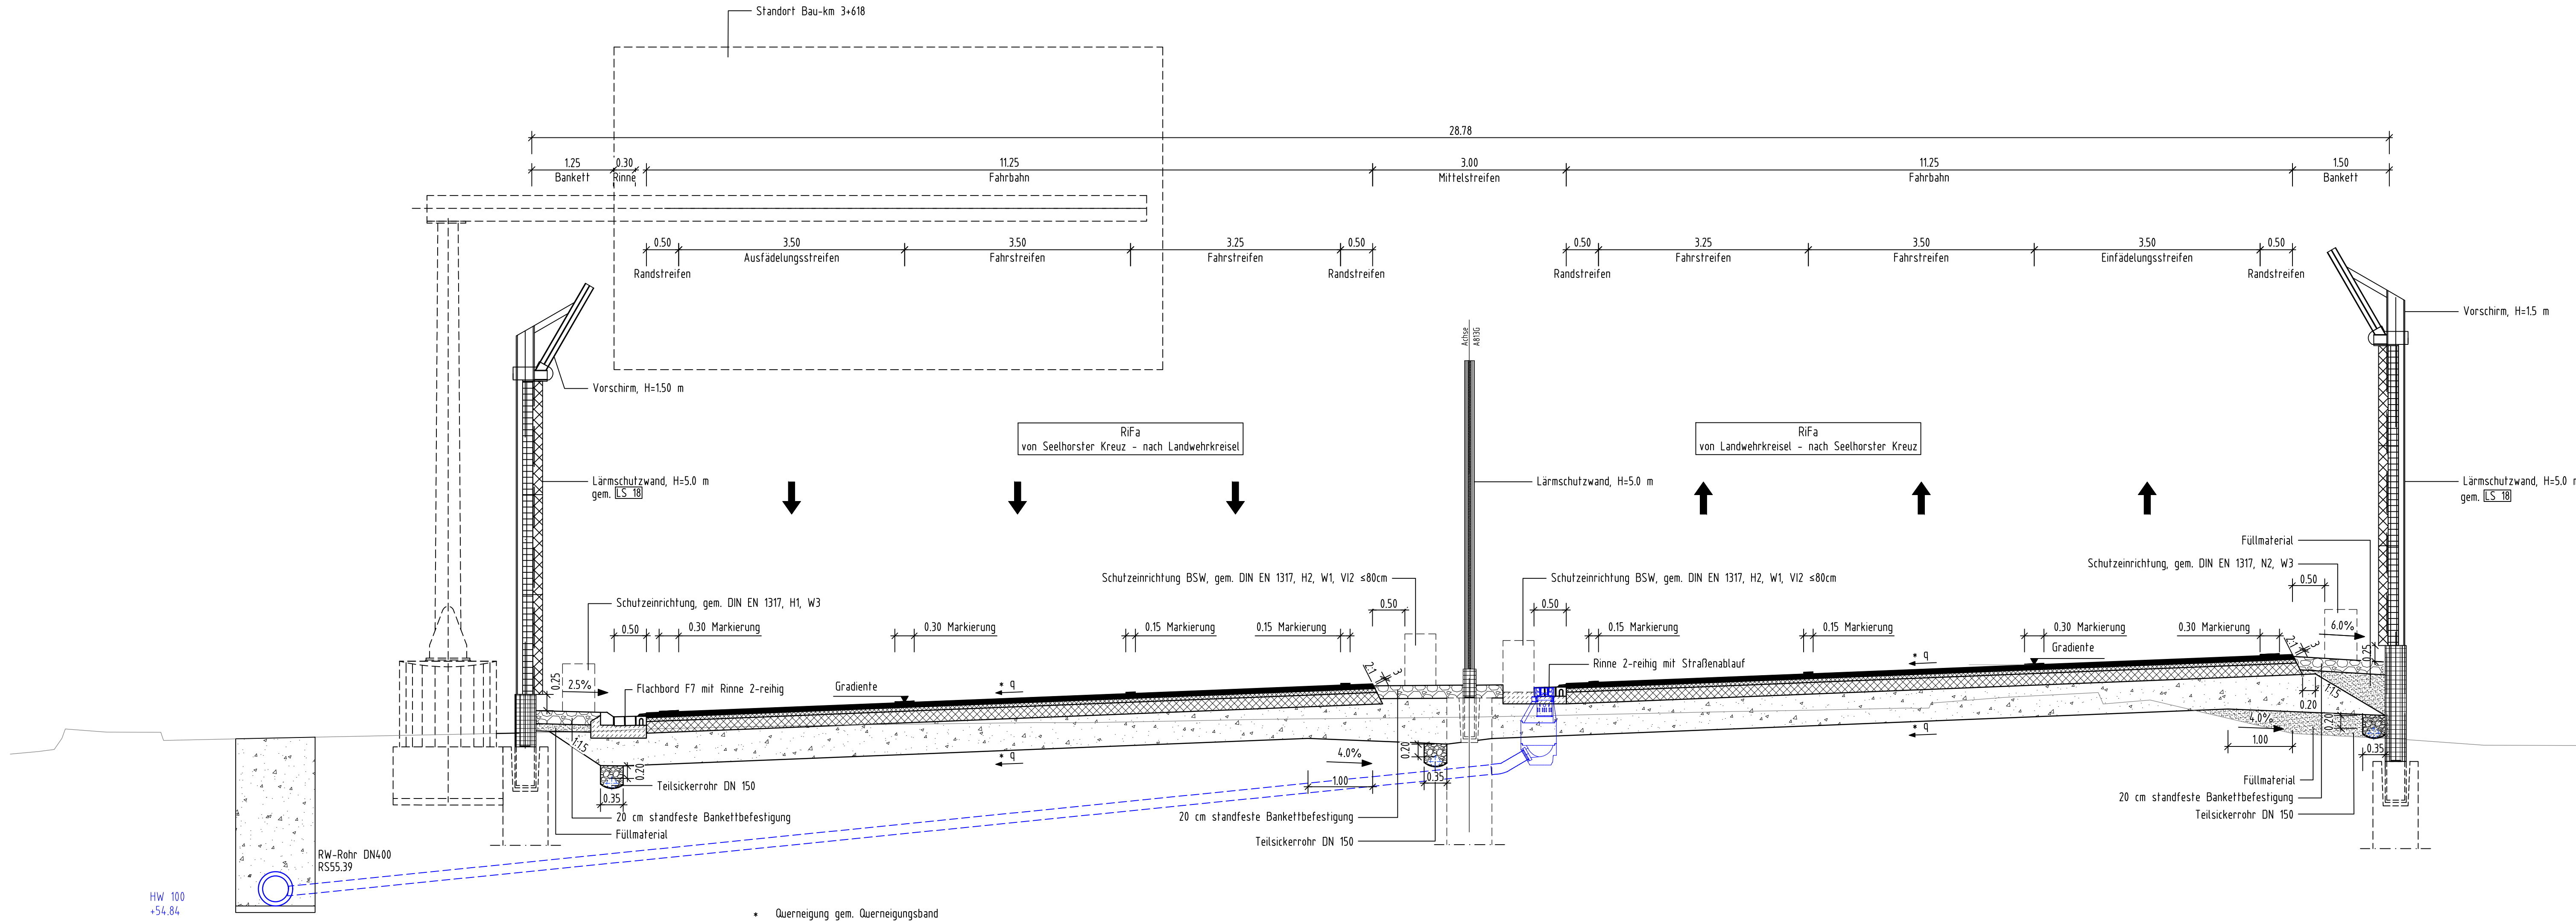

Fahrbahnaufbau, gem. RSt0 12


Belastungsklasse Bk32, z.B. Tafel 1, Zeile 1

5.5	cm	offenporiger Asphalt
2.0	cm	Gussasphalt
6.0	cm	Asphaltbinder
18.0	cm	Asphalttragschicht
4.0	cm	Frostschuttschicht
80.5	cm	Gesamtstärke

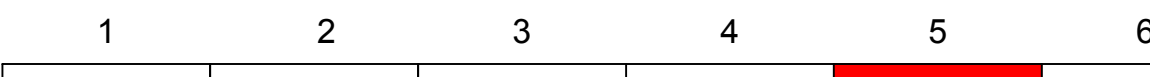

Entwurfsbearbeiter:	Projekt-Nr.: 16036
	bearbeitet: Czarnetzki 12/19
INGE B3 - Emch+Berger/BUNG/Schimetta	gezeichnet: Tusch 12/19
	geprüft: Dr. Krakowski

Entwurfsaufstellung:	P-Nr.: 165827
Niedersächsische Landesbehörde für Straßenbau und Verkehr zentraler Geschäftsbereich 3 Projektteam B3 Göttinger Chaussee 76A 30519 Hannover	nachgeprüft: Meng

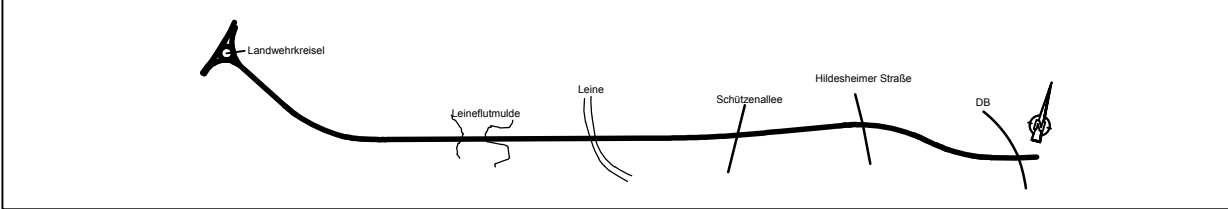

FESTSTELLUNGSENTWURF

Straßenbauverwaltung des Landes Niedersachsen	Unterlage / Blatt-Nr.: 14.2 / 5 Straßenquerschnitt Bau-km 3+580
---	---

Planindex: SSW | FE | RQ | 02 | 01 | 14 | 02 | 004 | F | 00 Maßstab: 1 : 50

B3/Südschnellweg Hannover
Bau-km 0+037 - 3+862,70

Aufgestellt:	
Hannover, den 14.01.2020 Niedersächsische Landesbehörde für Straßenbau und Verkehr zentraler Geschäftsbereich 3 Projektteam B3	
Im Auftrag: gez. Tacke	