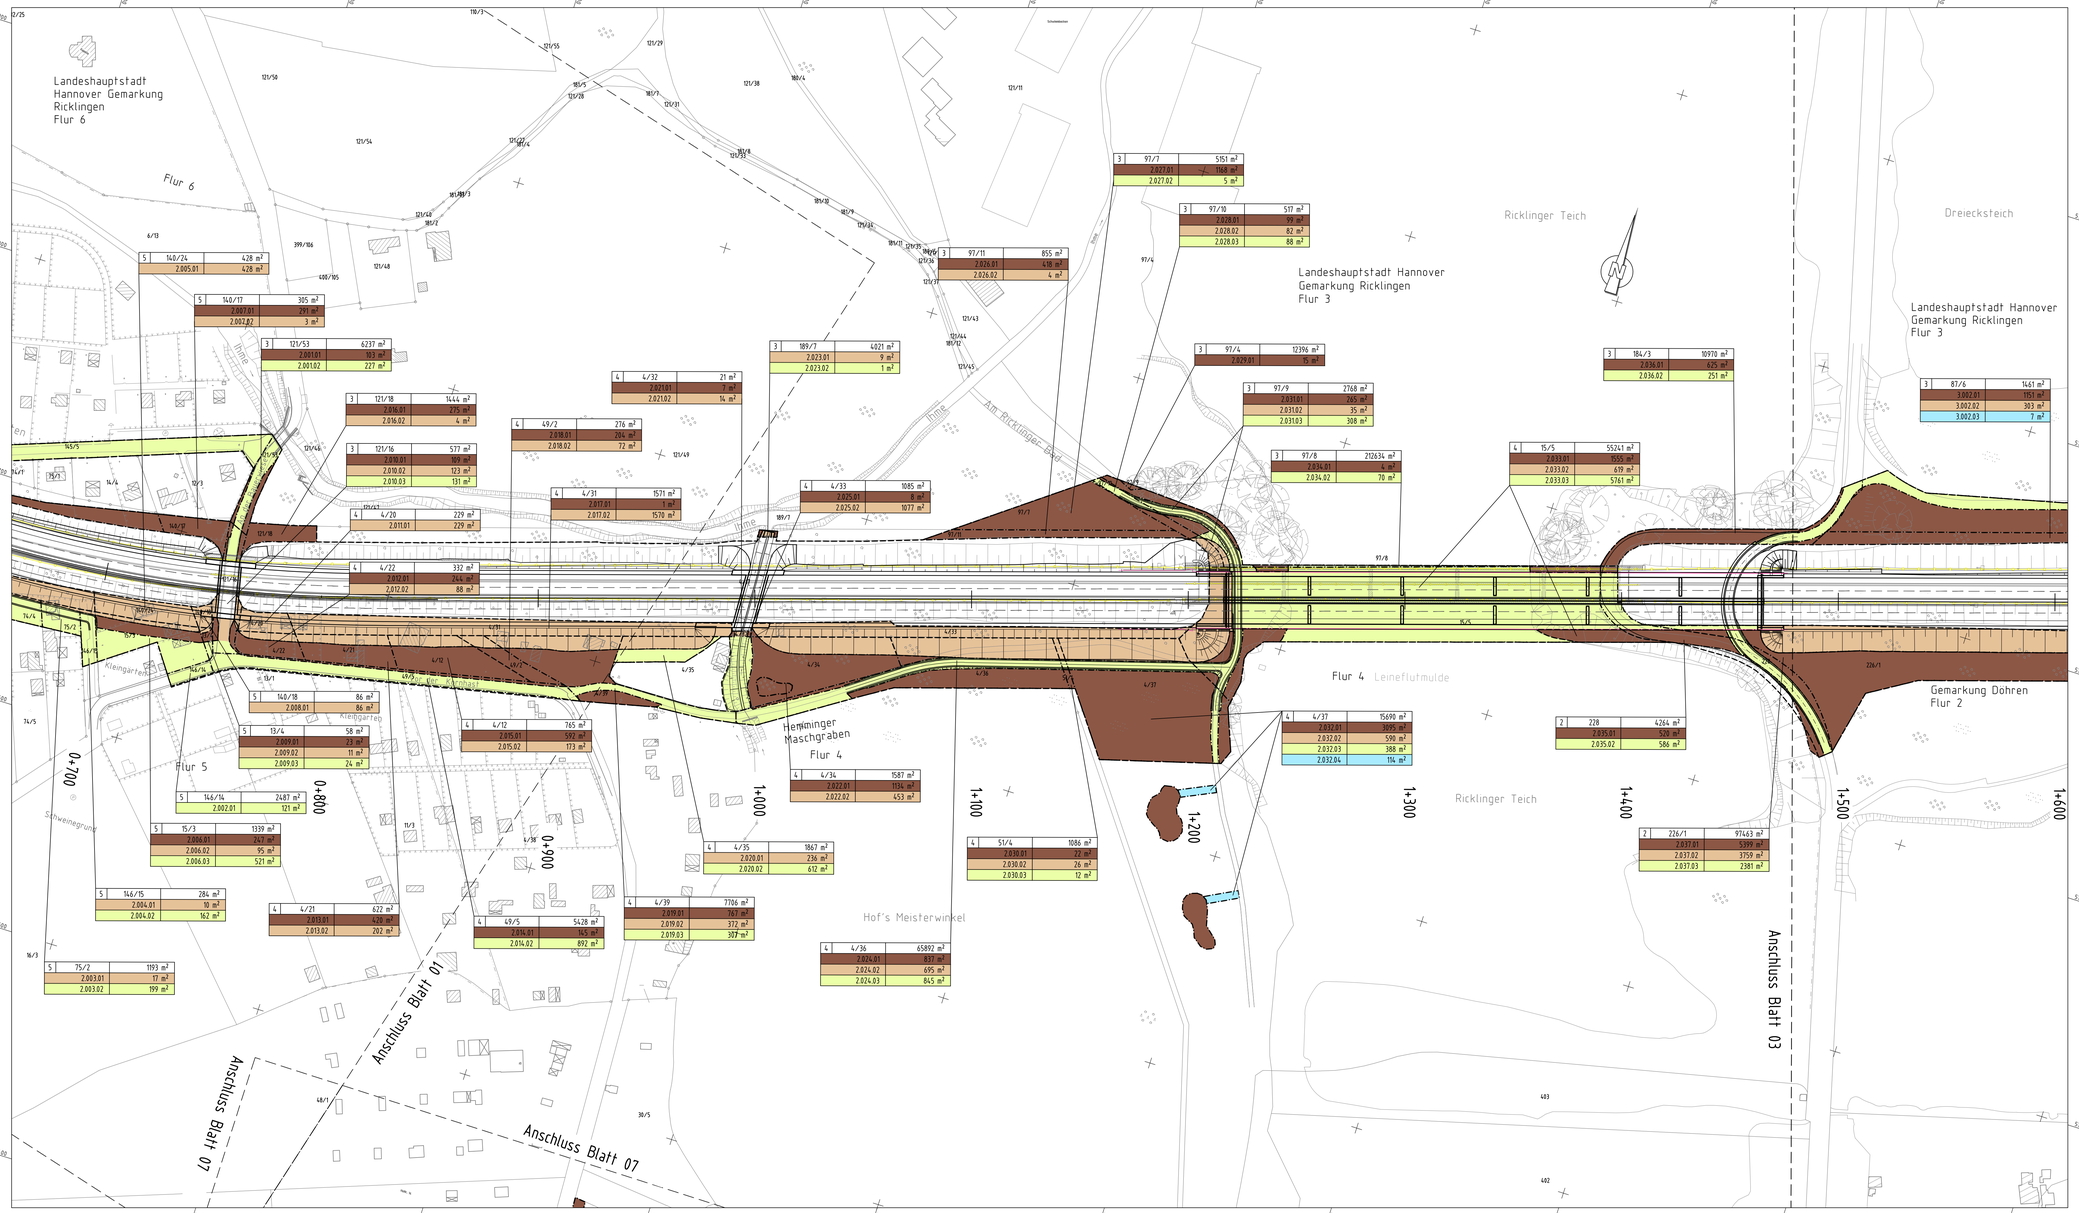

5	140/24	428 m²
	2.005.01	428 m²

5	140/17	305 m²
	2.007.01	297 m²
	2.007.02	3 m²

3	121/53	6237 m²
	2.001.01	6.010 m²
	2.001.02	227 m²

3	121/18	1444 m²
	2.016.01	2.440 m²
	2.016.02	4 m²

3	121/16	577 m²
	2.010.01	109 m²
	2.010.02	123 m²
	2.010.03	131 m²

4	4/20	229 m²
	2.011.01	229 m²

4	4/22	332 m²
	2.012.01	244 m²
	2.012.02	88 m²

5	140/18	86 m²
	2.008.01	86 m²

5	13/4	58 m²
	2.009.01	23 m²
	2.009.02	11 m²
	2.009.03	24 m²

5	146/14	2487 m²
	2.002.01	121 m²

5	15/3	1339 m²
	2.006.01	247 m²
	2.006.02	95 m²
	2.006.03	521 m²

5	146/15	284 m²
	2.004.01	10 m²
	2.004.02	162 m²

5	75/2	1193 m²
	2.003.01	17 m²
	2.003.02	199 m²

4	4/21	622 m²
	2.013.01	420 m²
	2.013.02	202 m²

4	4/12	765 m²
	2.015.01	592 m²
	2.015.02	173 m²

4	49/5	5428 m²
	2.014.01	965 m²
	2.014.02	892 m²

4	4/32	21 m²
	2.021.01	7 m²
	2.021.02	14 m²

4	49/2	276 m²
	2.018.01	204 m²
	2.018.02	72 m²

4	4/31	1571 m²
	2.017.01	1 m²
	2.017.02	1570 m²

4	4/33	1085 m²
	2.025.01	8 m²
	2.025.02	1077 m²

4	4/34	1587 m²
	2.022.01	1134 m²
	2.022.02	453 m²

4	4/35	1867 m²
	2.020.01	236 m²
	2.020.02	612 m²

4	4/39	7706 m²
	2.019.01	7.334 m²
	2.019.02	372 m²
	2.019.03	307 m²

4	4/36	65892 m²
	2.024.01	65.197 m²
	2.024.02	695 m²
	2.024.03	845 m²

3	189/7	4021 m²
	2.023.01	9 m²
	2.023.02	1 m²

3	97/2	5151 m²
	2.027.01	5.146 m²
	2.027.02	5 m²

3	97/10	517 m²
	2.028.01	99 m²
	2.028.02	82 m²
	2.028.03	88 m²

3	97/11	855 m²
	2.026.01	418 m²
	2.026.02	4 m²

3	97/4	12396 m²
	2.029.01	15 m²

3	97/9	2768 m²
	2.031.01	235 m²
	2.031.02	35 m²
	2.031.03	308 m²

3	97/8	212634 m²
	2.034.01	142.564 m²
	2.034.02	70 m²

4	15/5	55241 m²
	2.033.01	1555 m²
	2.033.02	619 m²
	2.033.03	5761 m²

4	4/37	15690 m²
	2.032.01	3095 m²
	2.032.02	590 m²
	2.032.03	388 m²
	2.032.04	114 m²

4	51/4	1086 m²
	2.030.01	22 m²
	2.030.02	26 m²
	2.030.03	12 m²

3	184/3	10970 m²
	2.036.01	625 m²
	2.036.02	251 m²

3	87/6	1461 m²
	3.002.01	151 m²
	3.002.02	303 m²
	3.002.03	7 m²

2	228	4264 m²
	2.035.01	3.678 m²
	2.035.02	586 m²

2	226/1	97463 m²
	2.037.01	93.704 m²
	2.037.02	3759 m²
	2.037.03	2381 m²

Zeichenerklärung

Grunderwerb

- für den Straßenbau zu erwerbende Fläche
- für die landschaftplanerische Maßnahmen zu erwerbende Fläche
- vorübergehend in Anspruch zu nehmende Fläche
- dauernd zu belastende Fläche
- dauernd zu belastende Fläche für Anker im Erdreich
- dauernd zu belastende Fläche für Tunnel im Erdreich

5	150/55	7695 m²

Flur/Flurstück/Größe des Flurstücks

5.117.01	3765 m²

lfd. Nr. im Grunderwerbsverzeichnis /Größe der Teilfläche
5 Nr. des Grunderwerbsplans
117 lfd. Nr. des betroffenen Flurstücks
01 Teilfläche eines Flurstücks

- Gemarkungsgrenze
- Flurgrenze
- Flurstücksgrenze
- 4/25 Flurstücksnummer
- Tunnel Belastungsgrenze

1 2 3 4 5 6 7

Entwurfsbearbeiter:

Emch+Berger BUNG SCZ SCHIMETTA

INGE B3 - Emch+Berger/BUNG/Schimetta

Projekt-Nr.:	16036
bearbeitet:	Czarnetzki 12/19
gezeichnet:	Czarnetzki 12/19
geprüft:	Dr. Krakowski

Entwurfsaufstellung:

Niedersächsische Landesbehörde
für Straßenbau und Verkehr
zentraler Geschäftsbereich 3
Projektteam B3
Göttinger Chaussee 76A
30519 Hannover

P-Nr.:	165827
nachgeprüft:	Wunderling

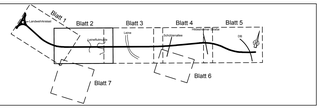

FESTSTELLUNGSENTWURF

Straßenbauverwaltung des Landes Niedersachsen

Unterlage / Blatt-Nr.: 10.1 / 2
Grunderwerbsplan

Planindex: S S M - F E - L P 0 2 0 0 - 1 0 . 0 0 - 0 0 2 - P - 0 0

Maßstab: 1 : 1 000

B3/Südschnellweg Hannover

Bau-km 0+037 - 3+862,70

Aufgestellt:

Hannover, den 14.01.2020
Niedersächsische Landesbehörde für Straßenbau und Verkehr
zentraler Geschäftsbereich 3
Projektteam B3

Im Auftrage: gez. Tacke

1189x420