


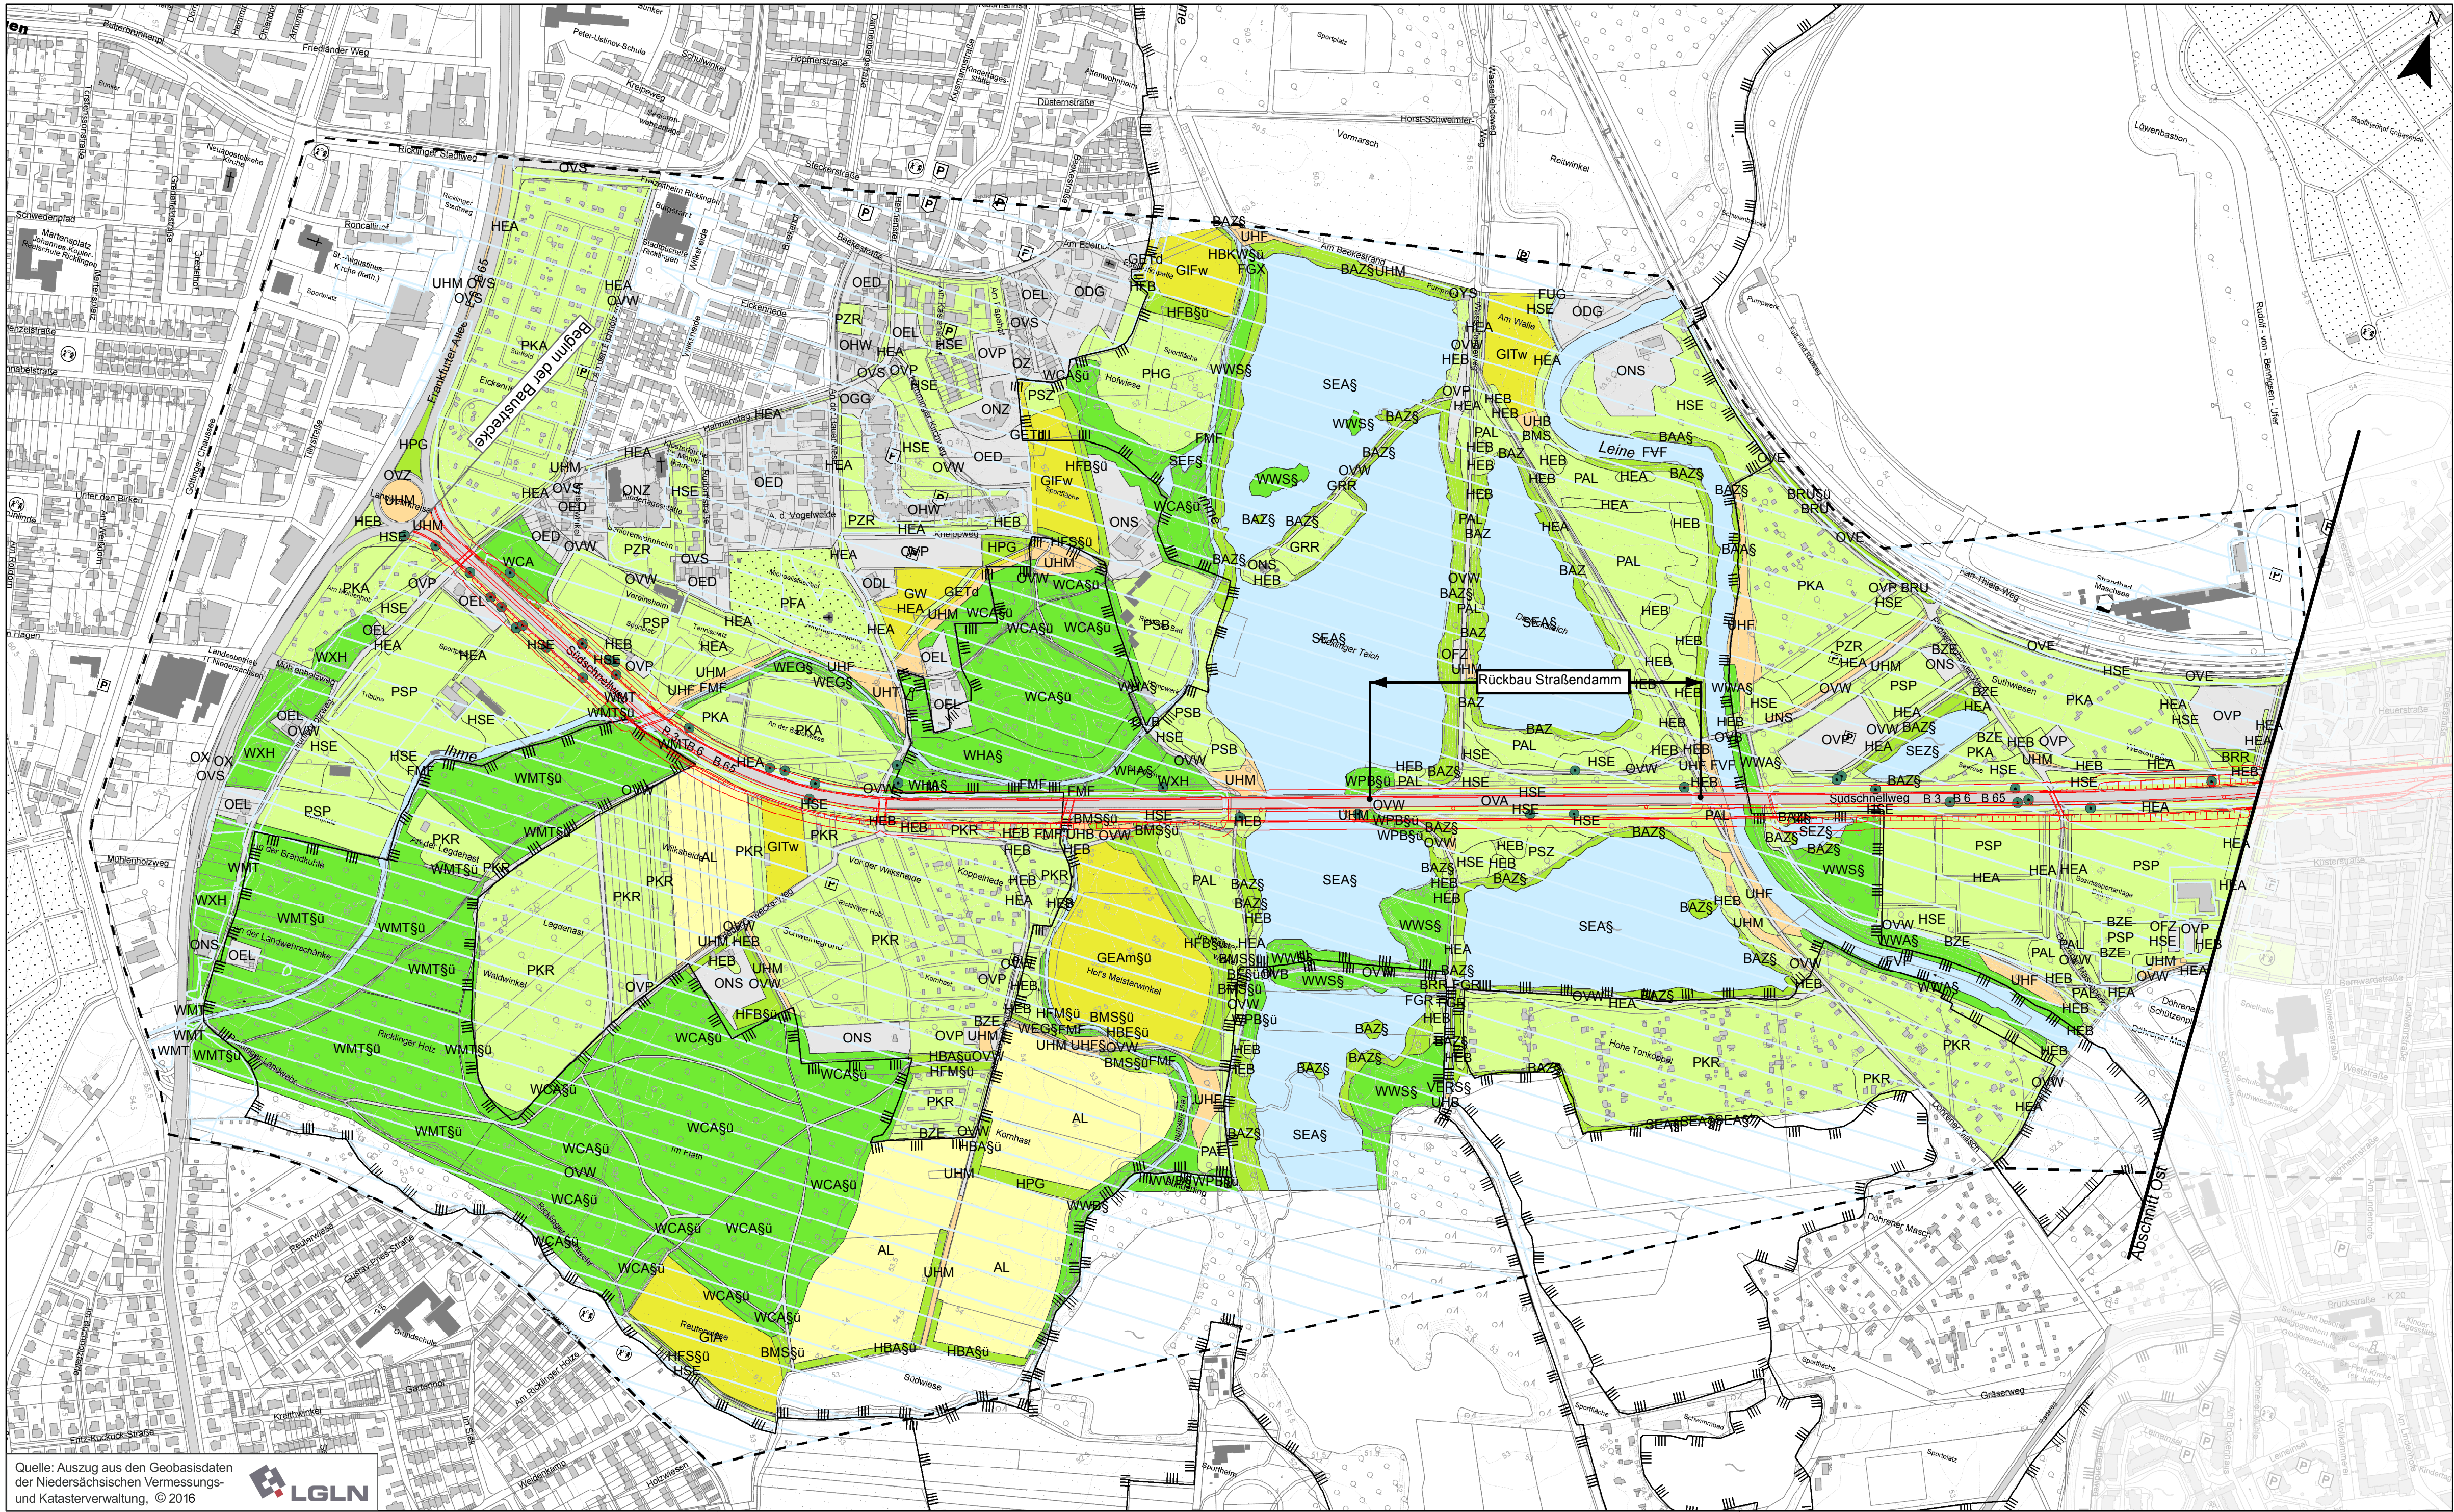


Quelle: Auszug aus den Geobasisdaten der Niedersächsischen Vermessungs- und Katasterverwaltung, © 2016



Planverfasser:	Projekt-Nr.:
 Gruppe Freiraumplanung Freiraumplanung Ostermeyer + Partner mbB Landschaftsarchitekten	bearbeitet: 07/2017 ab/cs
 bosch & partner	gezeichnet: 07/2017 dn
	geprüft: 07/2017 cs

Entwurfsaufstellung:	P-Nr.: 165827
Niedersächsische Landesbehörde für Straßenbau und Verkehr zentraler Geschäftsbereich 3 Projektteam B3 Göttinger Chaussee 76A 30519 Hannover	nachgeprüft: Walter

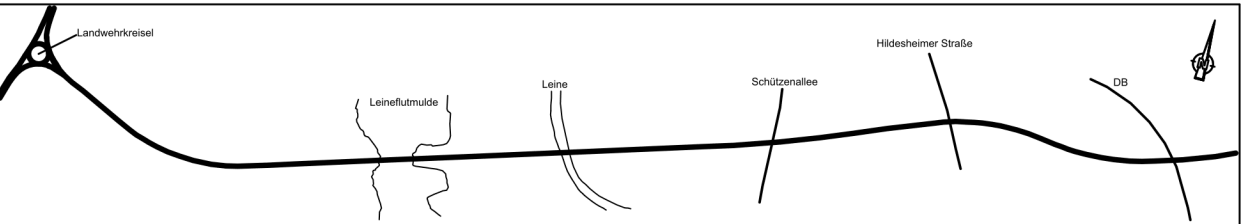

VORUNTERSUCHUNG

 Straßenbauverwaltung des Landes Niedersachsen	 Unterlage / Blatt-Nr.: 19.5/3 Bestand und Auswirkungen Schutzgut, Tiere, Pflanzen, biologische Vielfalt Variante W2 Großbrücke
Planindex: S W V U LP 06 50 119 01 003 V 02	Maßstab: 1:5.000

B3 Südschnellweg Hannover

Aufgestellt:	
Hannover, den 28.07.2017 Niedersächsische Landesbehörde für Straßenbau und Verkehr zentraler Geschäftsbereich 3 Projektteam B3	
Im Auftrage: gez. Tacke	