


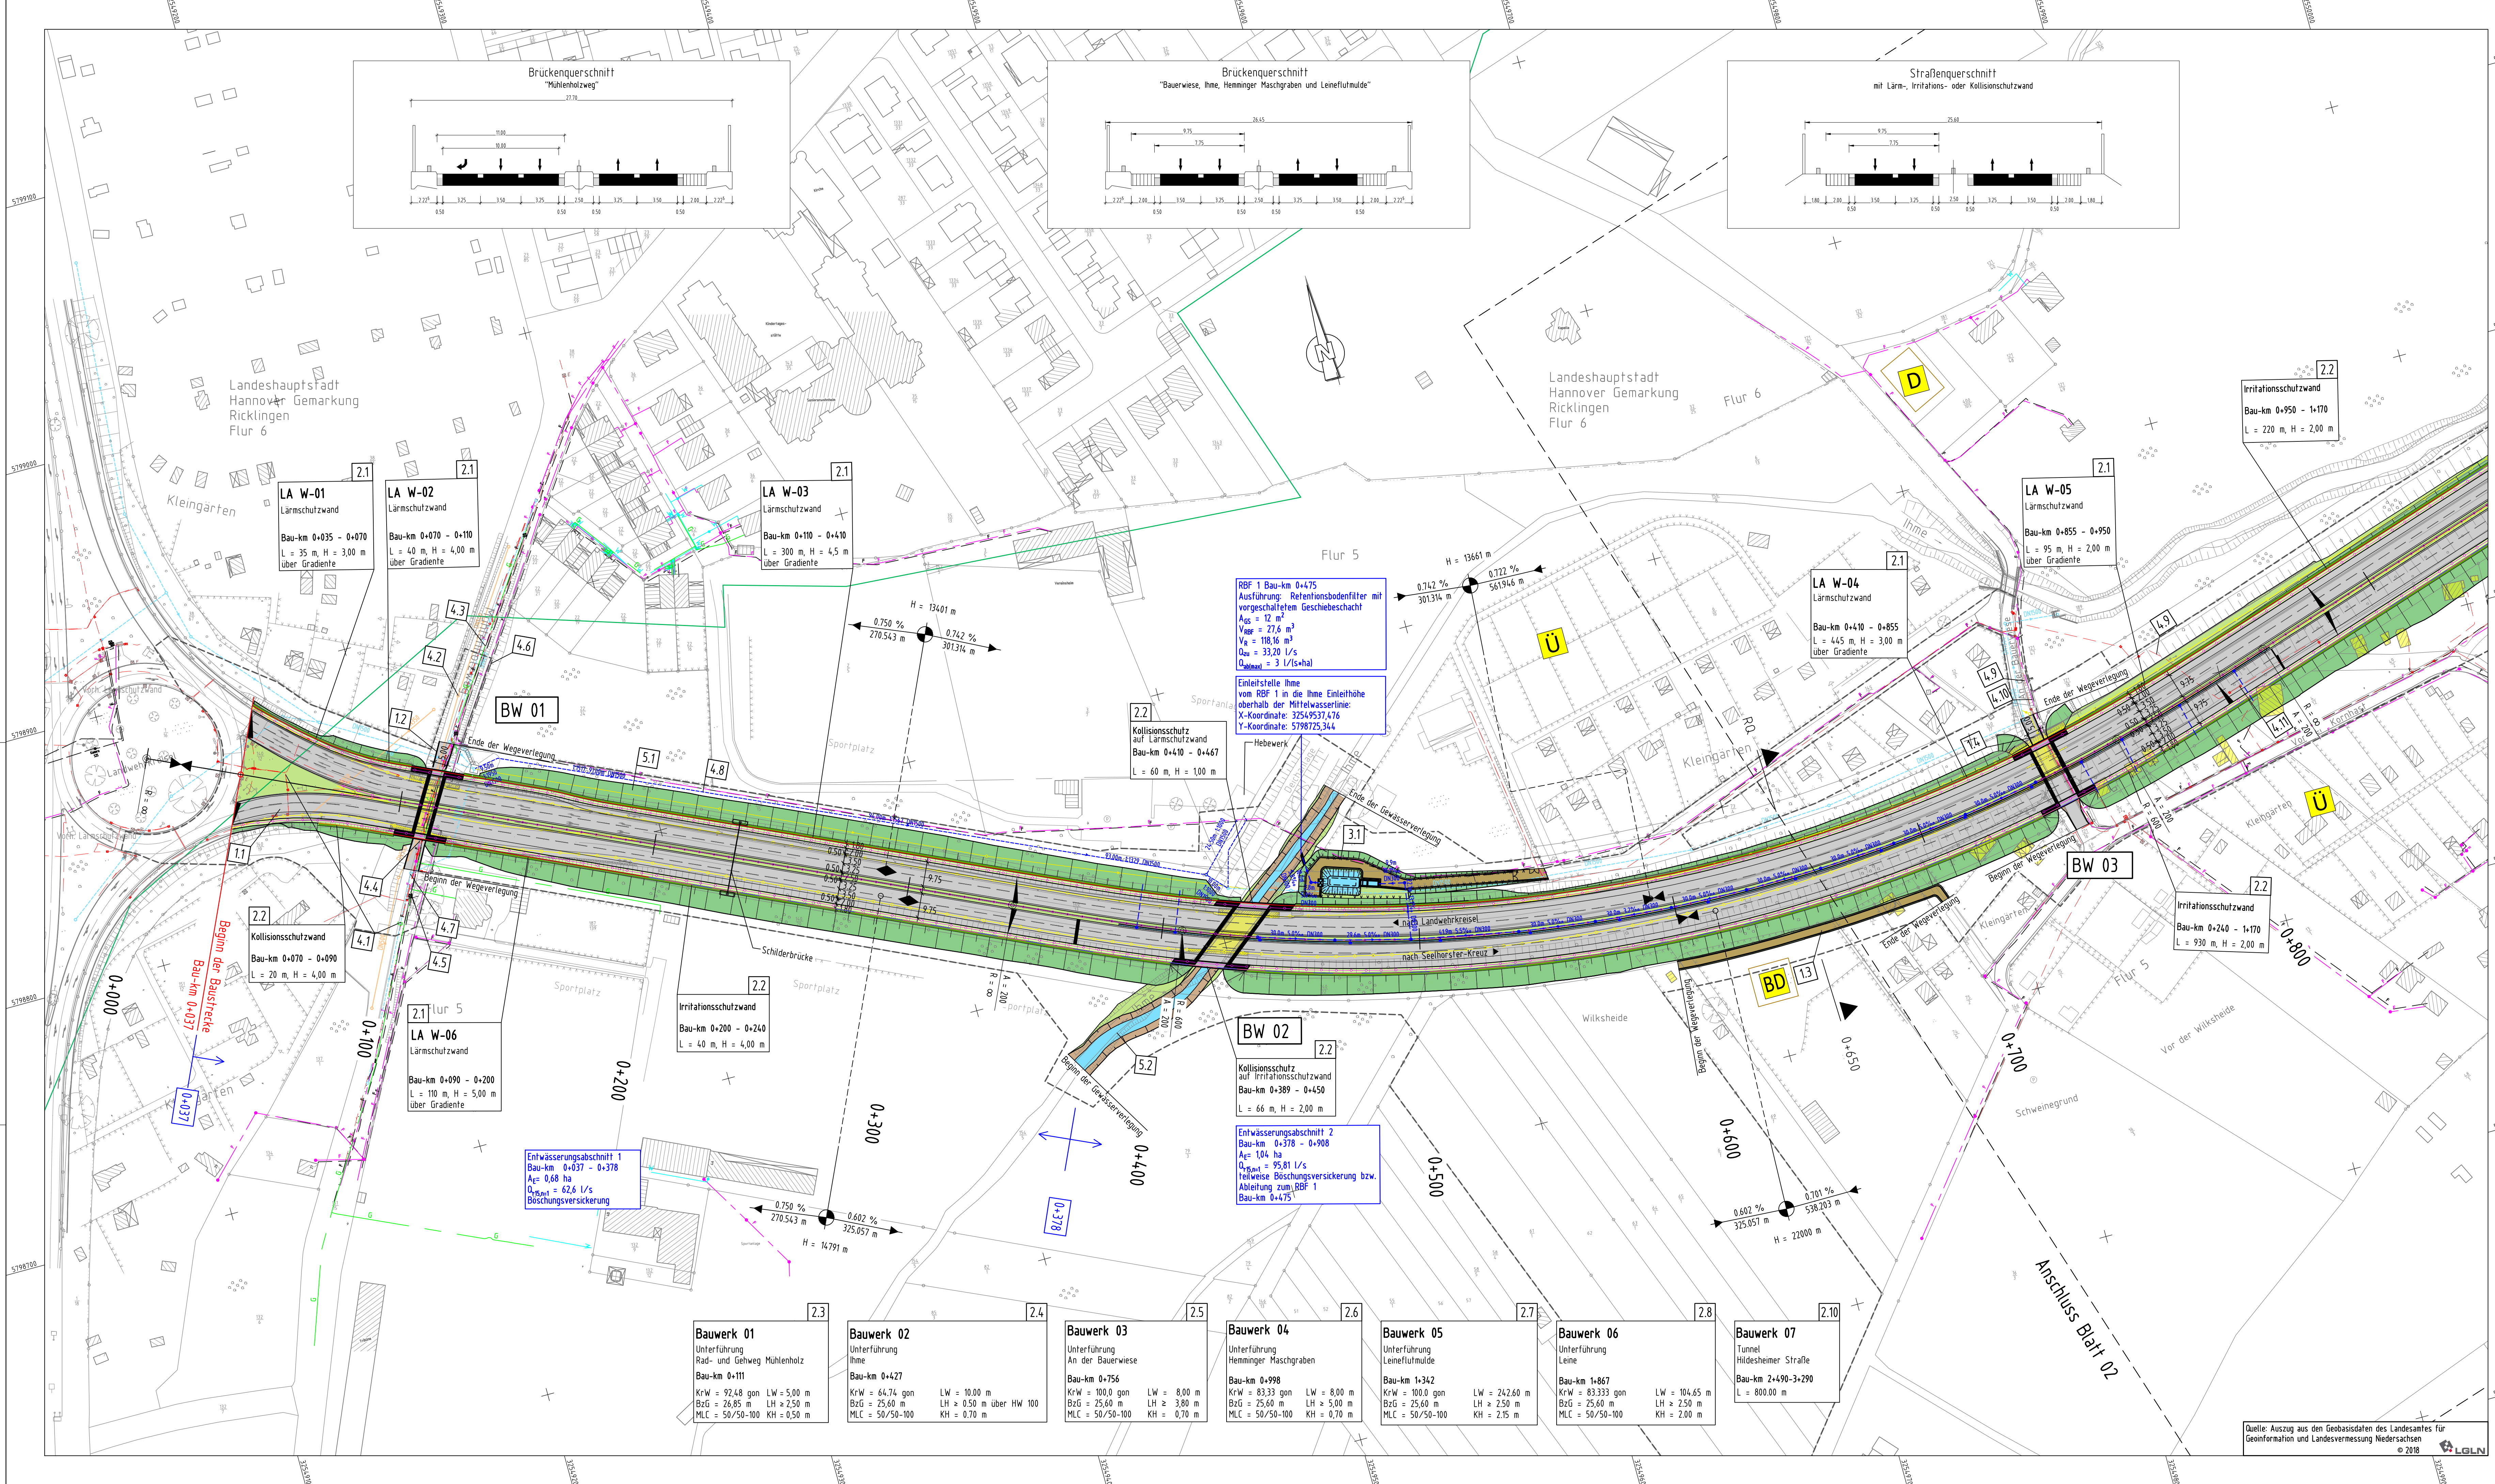

Planung

- Straßenebenenflächen
- Geh-/Radweg
- Radweg
- Gehweg
- Parkstreifen
- Wirtschaftsweg
- Unbefestigter Weg
- Brücke mit Widerlager und Kappe
- Tunnelportal
- Einschnittböschung
- Bänkeff
- Richtungsfahrbahn mit Fahrfreienaufteilung (nachrichtlich)
- Mittelstreifen mit Achse
- Richtungsfahrbahn mit Entwässerungsrinne
- Bänkeff
- Dammböschung

Zeichenerklärung

Neigungsbrechpunkt mit Angaben von Ausrichtungshalbmesser, Längsneigung und Abstand zum nächsten Neigungsbrechpunkt

Gradientenhochpunkt

Gradienteniefpunkt

Querneigung

Grenze der Ortsdurchfahrt

Stützwand

Schutzeinrichtung

Anpralldämpfer

Lichtsignalanlage

Baufeldgrenze

Tunnel

Bohrpfahlwand

Sonstiges:

- freizuhaltendes Sichtfeld
- Verkehrsscheibenschild
- Regenrückhaltebecken mit Nr.
- geplanter Gebäudeabbruch
- Rückbaufäche

Regelungsverzeichnis:

Nr. im Regelungsverzeichnis

Verwaltung:

- Flurgrenze
- Flurstücksgrenze

Entwässerung:

- Sammelrohrleitung DN300
- vorh. Regenwasserleitung
- vorh. Schmutzwasserleitung
- Abbruch Sammelrohrleitung
- Schacht

Schutzgebiete:

- Kultur-, Bodendenkmal

1 2 3 4 5

Entwurfsbearbeiter:	Projekt-Nr.: 16036
Emcht Berger	bearbeitet: Czarnetzki 12/19
BUNG	gezeichnet: Tusch 12/19
SZ SCHMIDT	geprüft: Dr. Krakowski
INGE B3 - Emcht/Berger/BUNG/Schmidt	

Entwurfsaufstellung:	P-Nr.: 165827
Niedersächsische Landesbehörde für Straßenbau und Verkehr zentraler Geschäftsbereich 3 Projektteam B3 Göttinger Chaussee 76A 30519 Hannover	nachgeprüft: Meng / Wunderling

FESTSTELLUNGSENTWURF

Straßenbauverwaltung des Landes Niedersachsen	Unterlage / Blatt-Nr.: 5 / 1 Lageplan
---	--

Planindex: SSW, FE, LP, PO, ZO, O, S, O, O, O, I, H, O

B3/Südschnellweg Hannover
Bau-km 0+037 - 3+862,70

Aufgestellt:

Hannover, den 14.01.2020

Niedersächsische Landesbehörde für Straßenbau und Verkehr
zentraler Geschäftsbereich 3
Projektteam B3

Im Auftrag: gee. Tasche

Quelle: Auszug aus den Geobasisdaten des Landesamtes für Geoinformation und Landesvermessung Niedersachsen © 2018