


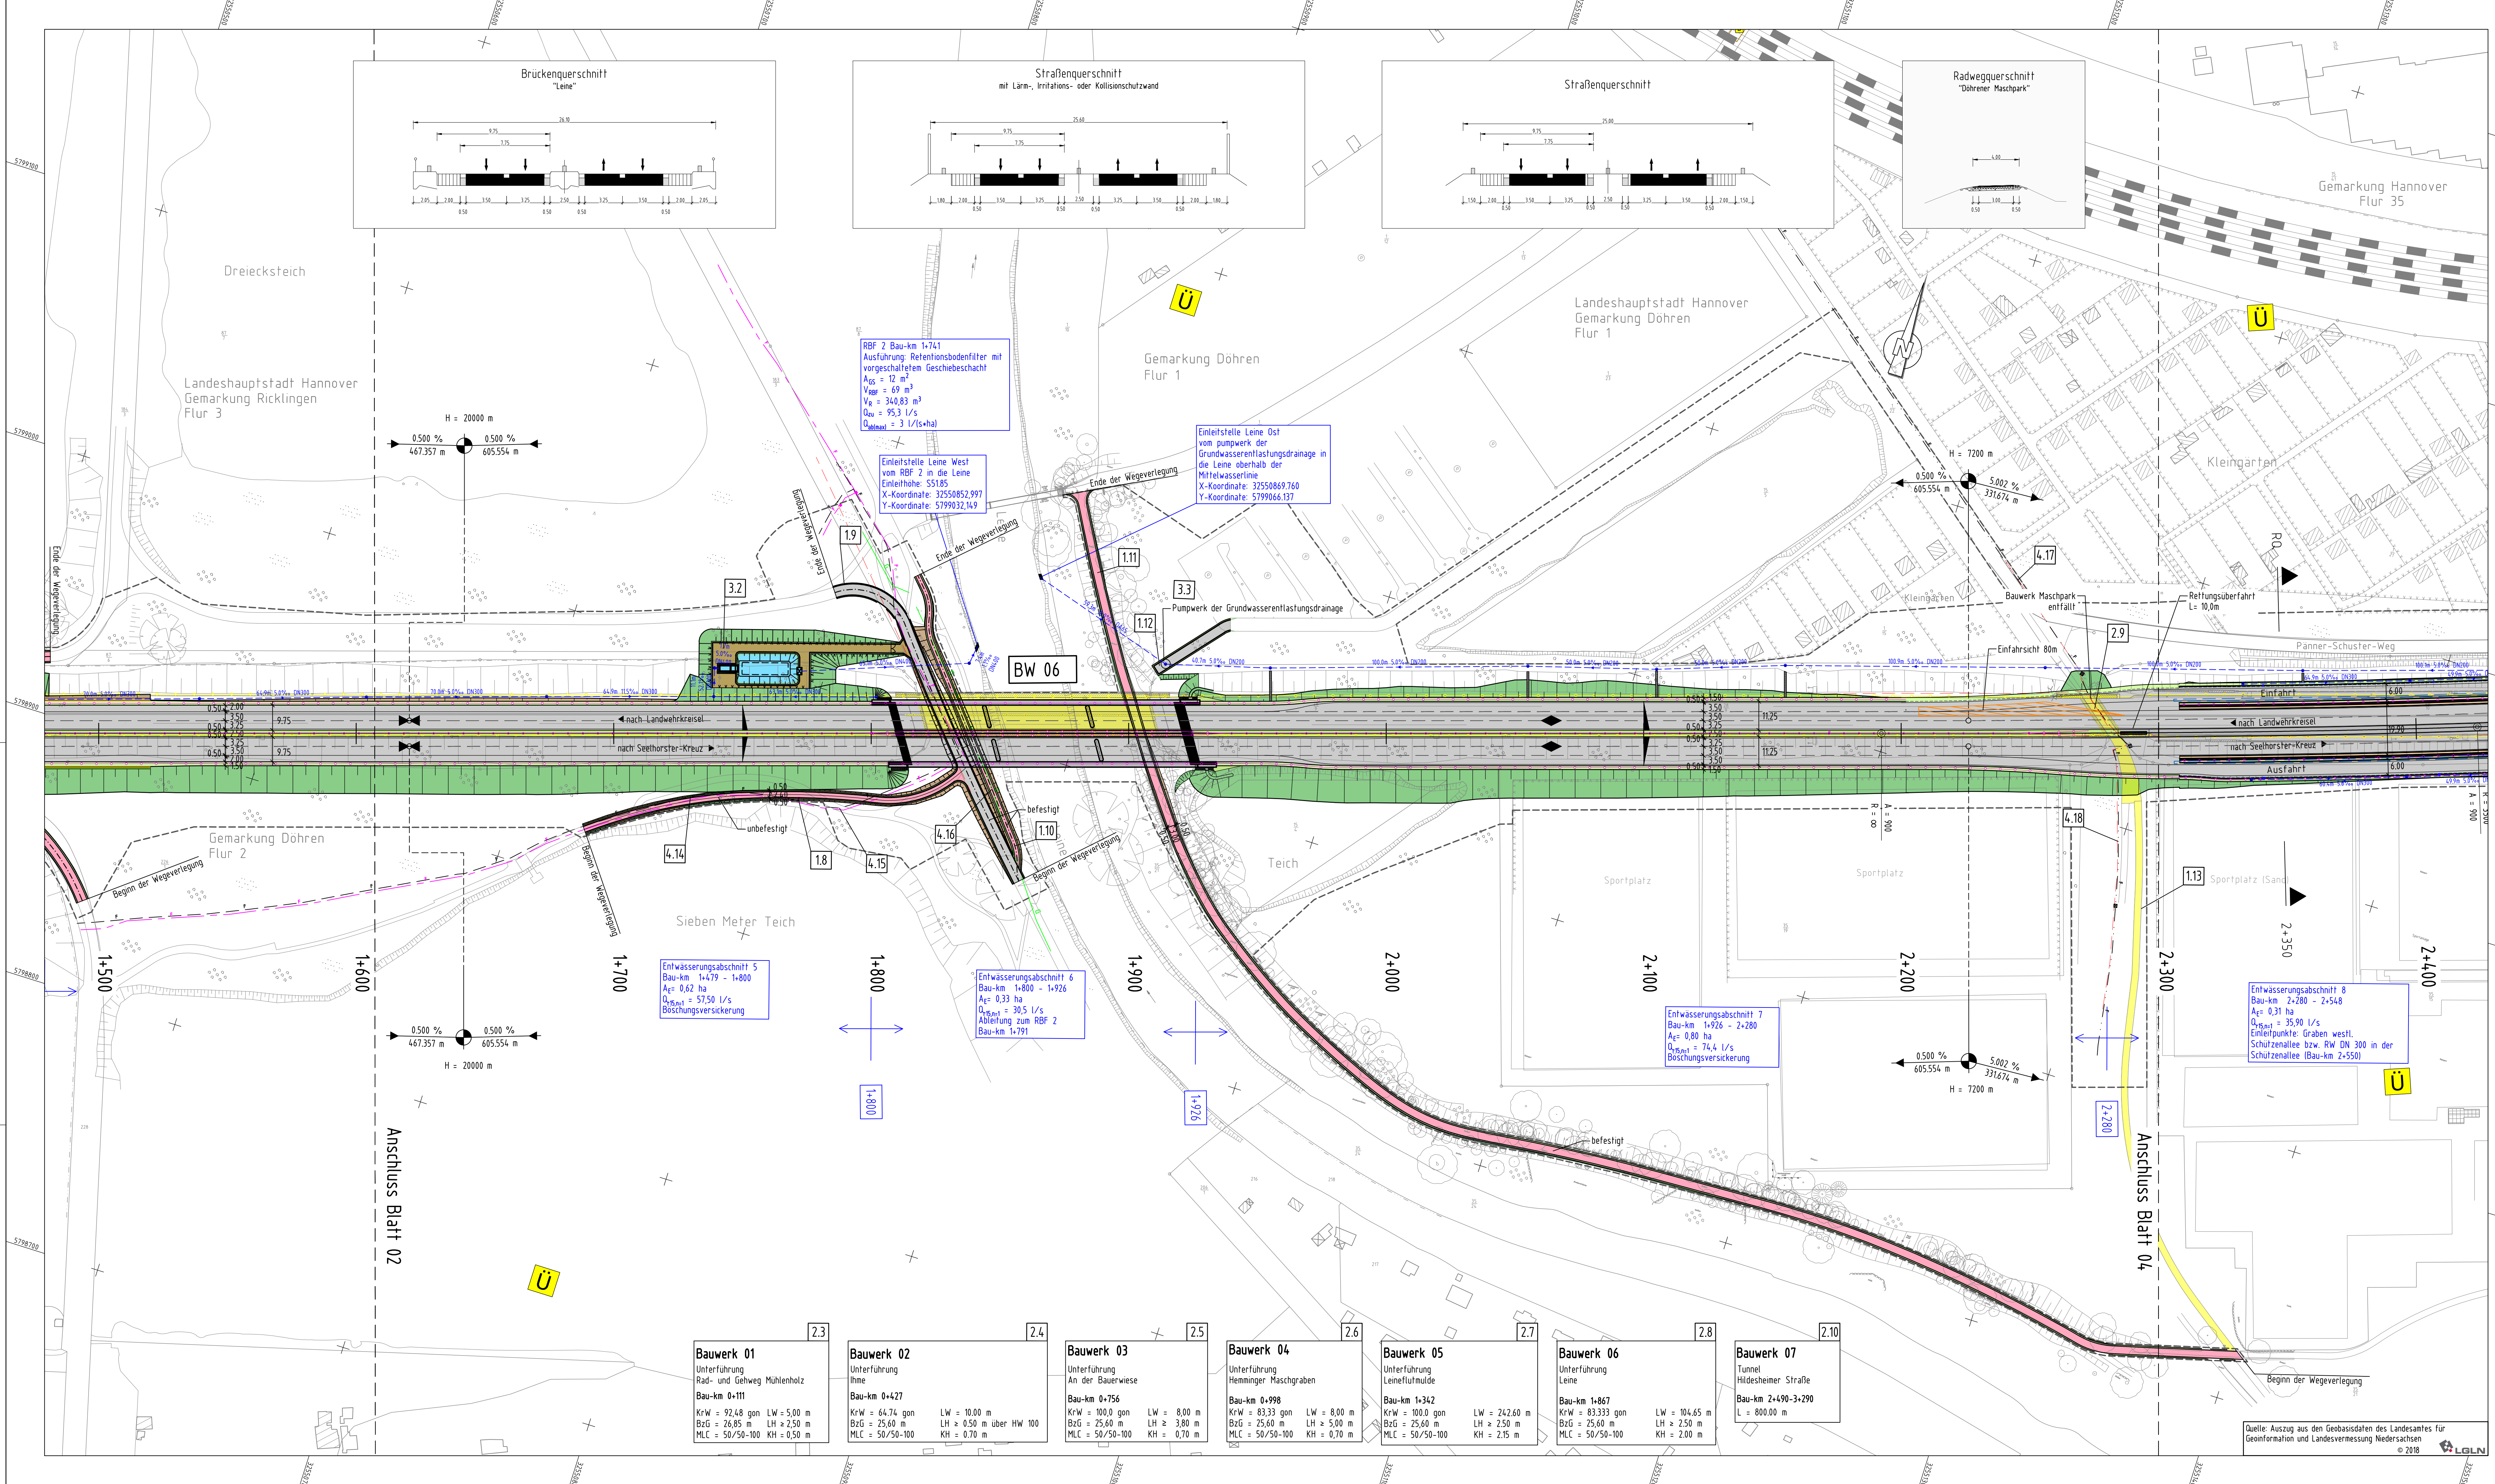

### Planung

- Straßennebenflächen
- Geh-/Radweg
- Radweg
- Gehweg
- Parkstreifen
- Wirtschaftsweg
- Unbefestigter Weg
- Brücke mit Widerlager und Kappe
- Tunnelportal
- Eintrittsboschung
- Bankett
- Richtungsfahrbahn mit Fahrfreienaufteilung (nachrichtlich)
- Mittelstreifen mit Adisse
- Richtungsfahrbahn mit Entwässerungsrinne
- Bankett
- Dammboschung

### Zeichenerklärung

Neigungsbrechpunkt mit Angaben von Ausrichtungsbahnmessung, Längsneigung und Abstand zum nächsten Neigungsbrechpunkt

Gradientenbruchpunkt

Gradientenstufpunkt

Querneigung

Grenze der Ortsdurchfahrt

Stützwand

Schulzeinrichtung

Anpralldämpfer

Lichtsignalanlage

Baufeldgrenze

Tunnel

Bohrpfahlwand

Sonstiges:

- frei zuhaltendes Sichtfeld
- Verkehrszeichenbrücke
- RRB 1
- Regenrückhaltebecken mit Nr.
- geplanter Gebäudeabbruch
- Rückbaufäche

Regelungsverzeichnis:

12 Nr. im Regelungsverzeichnis

Verwaltung:

- Flurgrenze
- Flurstücksgrenze

vorh. Regenwasserleitung

vorh. Schmutzwasserleitung

Abbruch Sammelrohrleitung

Schacht

Schutzgebiete:

- Kultur-, Bodendenkmal

### Immissionsschutz:

- Irritationsschutz für Vogel
- Lärmsschutz
- Kollisionsschutz
- Lüfter-/Stützwand mit Schallschutzfunktion
- Gebäude mit Grenzüberbreitung

### Versorgungsleitungen:

vorhanden:

- Gasleitung
- Telekommunikation
- ELT
- Wasser

### Entwässerung:

Sammelrohrleitung DN300

Ablauf mit Anschlussleitung

RRB 1

Retentionsbodenfilter mit Nr.

1 2 3 4 5

|                                       |                              |
|---------------------------------------|------------------------------|
| Entwurfsbearbeiter:                   | Projekt-Nr.: 16036           |
| <b>Emcht</b><br><b>Berger</b>         | bearbeitet: Czarnetzki 12/19 |
| INGE B3 - Emcht-Berger/BUNG/Schimetta | gezeichnet: Tusch 12/19      |
|                                       | geprüft: Krakowski           |

|   |                                |
|---|--------------------------------|
| Entwurfsaufstellung:   | P-Nr.: 165827                  |
| <b>Niedersächsische Landesbehörde für Straßenbau und Verkehr</b><br>zentraler Geschäftsbereich 3<br>Projektteam B3<br>Göttinger Chaussee 76A<br>30519 Hannover | nachgeprüft: Meng / Wunderling |

Blatt 1 Blatt 2 Blatt 3 Blatt 4 Blatt 5

## FESTSTELLUNGSENTWURF

|  |                                               |                                          |
|--|-----------------------------------------------|------------------------------------------|
|  | Straßenbauverwaltung des Landes Niedersachsen | Unterlage / Blatt-Nr.: 5 / 3<br>Lageplan |
|--|-----------------------------------------------|------------------------------------------|

Planindex: S S W F E L P O Z O 0 0 5 0 0 0 0 3 1 0 0

B3/Südschnellweg Hannover  
Bau-km 0+037 - 3+862,70

Aufgestellt:

Hannover, den 14.01.2020

Niedersächsische Landesbehörde für Straßenbau und Verkehr  
zentraler Geschäftsbereich 3  
Projektteam B3

Im Auftrag: get. Tache

Quelle: Auszug aus den Geobasisdaten des Landesamtes für Geoinformation und Landesvermessung Niedersachsen  
© 2018