


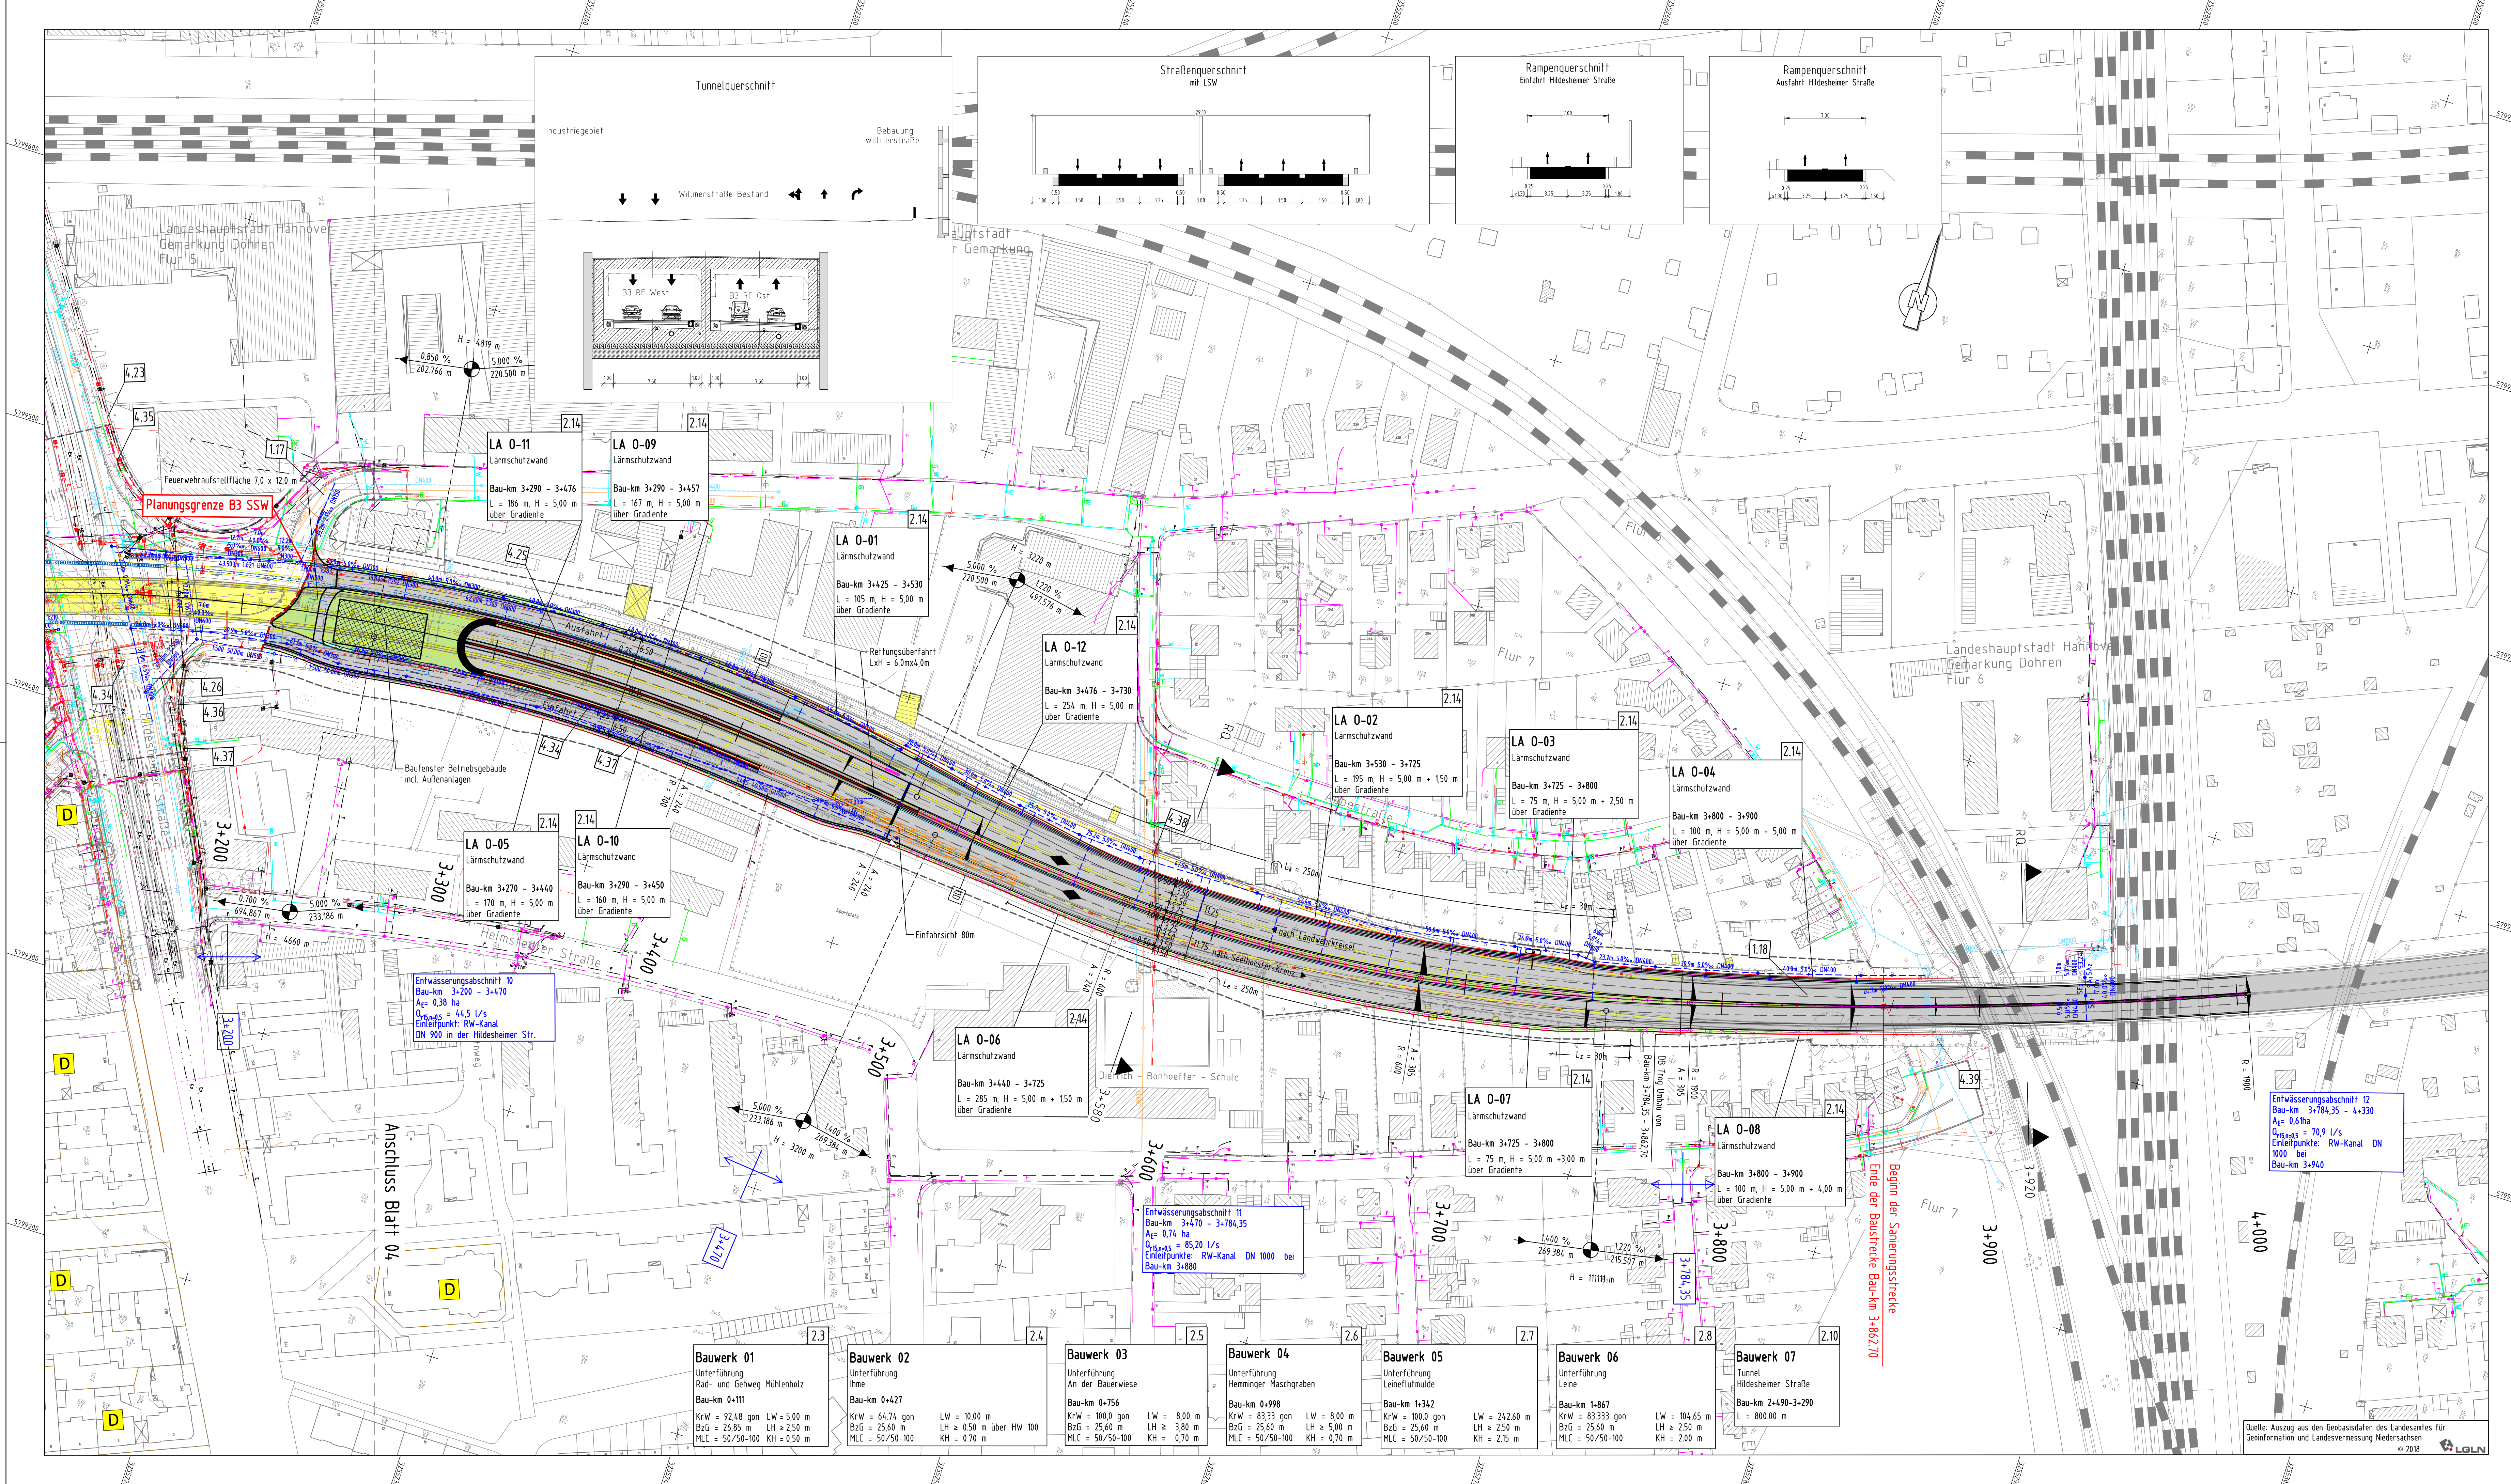

Planung

- Sträßenebenflächen
- Geh-/Radweg
- Radweg
- Gehweg
- Parkstreifen
- Wirtschaftsweg
- Unbefestigter Weg
- Brücke mit Widerlager und Kappe
- Tunnelportal
- Einschnittböschung
- Bänkeff
- Richtungsfahrbahn mit Fahrfreienaufteilung (nachrichtlich)
- Mittelstreifen mit Achse
- Richtungsfahrbahn mit Entwässerungsrinne
- Bänkeff
- Dammböschung

Zeichenerklärung

H = 1333 m
-3,70 ‰ / 0,000 ‰
+56,81 m / 620,95 m

- Gradientenhochpunkt
- Gradienten tiefpunkt
- Querneigung
- Grenze der Ortsdurchfahrt
- Stützwand
- Schulzeinrichtung
- Anpralldämpfer
- Lichtsignalanlage
- Baufeldgrenze
- Tunnel
- Bohrpfahlwand

Immissionsschutz:

- Irritationsschutzwand für Vogel
- Lärmschutzwand
- Kollisionsschutzwand
- Lüfter-/Stützwand mit Schallschuttfunktion
- Gebäude mit Grenzüberbreitung

Versorgungsleitungen:

vorhanden:

- Gasleitung
- Telekommunikation
- ELT
- Wasser

Entwässerung:

- Sammelrohrleitung DN300
- Ablauf mit Anschlussleitung
- Retentionsbodenfilter mit Nr.

Sonstiges:

- freizuhaltendes Sichtfeld
- Verkehrsschilderbrücke
- Regenrückhaltebecken mit Nr.
- Lüfter-/Stützwand mit Nr.
- Rückbaufäche

Regelungsverzeichnis:


12 Nr. im Regelungsverzeichnis

Verwaltung:

- Flurgrenze
- Flurstücksgrenze
- vorh. Regenwasserleitung
- vorh. Schmutzwasserleitung
- Abbruch Sammelrohrleitung
- Schacht


Schutzgebiete:

- Kultur-, Bodendenkmal

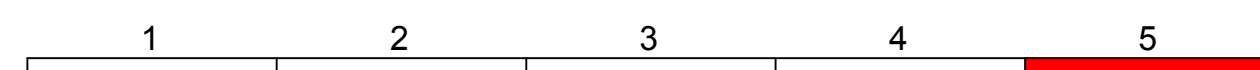

Entwurfsbearbeiter:	Projekt-Nr.: 16036
Emcht Bergen	bearbeitet: Czarnetzki 12/19
BUNG	gezeichnet: Tusch 12/19
SZ SCHMETTA	geprüft: Krakowski
INGE B3 - Emcht/Berger/BUNG/Schmetta	

Entwurfsaufstellung:	P-Nr.: 165827
Niedersächsische Landesbehörde für Straßenbau und Verkehr zentraler Geschäftsbereich 3 Projektteam B3 Göttinger Chaussee 76A 30519 Hannover	nachgeprüft: Meng / Wunderling

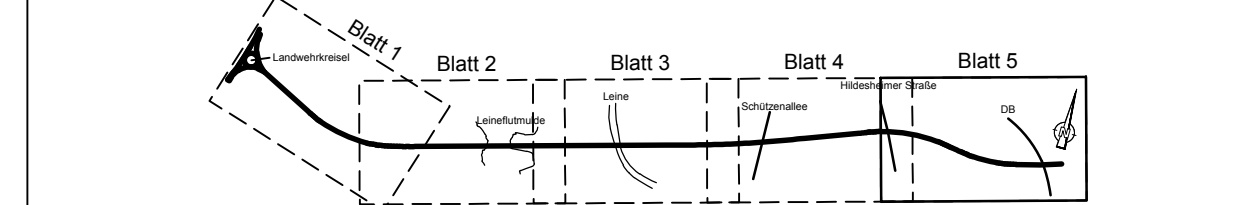

FESTSTELLUNGSENTWURF

Straßenbauverwaltung des Landes Niedersachsen	Unterlage / Blatt-Nr.: 5 / 5
Lageplan	

Planindex: S S W F E L P O Z O | O S | O | O S | H | O | O | Maßstab: 1 : 1 000

B3/Südschnellweg Hannover
Bau-km 0+037 - 3+862,70

Aufgestellt:	Hannover, den 14.01.2020 Niedersächsische Landesbehörde für Straßenbau und Verkehr zentraler Geschäftsbereich 3 Projektteam B3
Im Auftrag: get. Tache	

Quelle: Auszug aus den Geobasisdaten des Landesamtes für Geoinformation und Landesvermessung Niedersachsen
© 2018