


Bauwerk 06	
Unterführung Leine	
Bau-km 1+867	
KrW = 83.333 gon	LW = 104,65 m
BzG = 25,60 m	LH = 2,50 m
MLC = 50/50-100	KH = 2,00 m

Bauwerk 07
Tunnel
Hildesheimer Straße
Bau-km 2+490-3+290
L = 800,00 m

Entwässerungsabschnitt 8
Bau-km 2+280 - 2+548

Gradiente Einfahrt Schützenallee

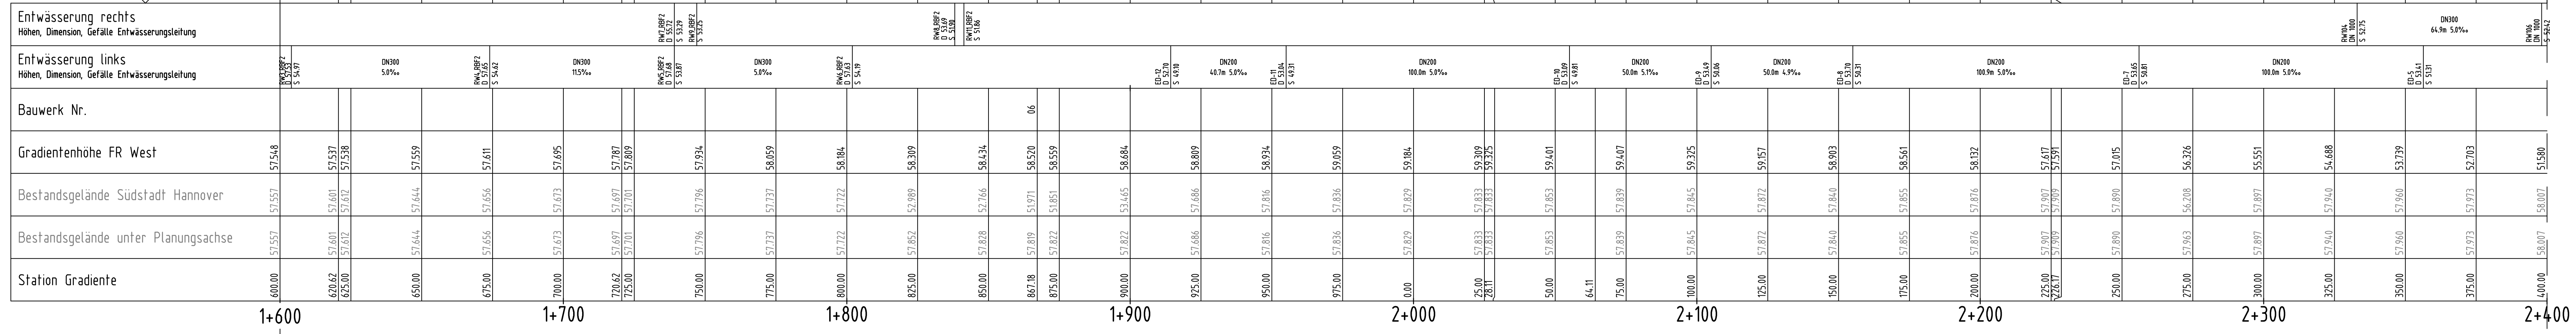

Krümmung
Maßstab: 500/R [cm]
Rechtskurve
Linkskurve

Querneigung
Maßstab: 4‰/cm (c)
linker Fahrbahnrand
rechter Fahrbahnrand

Maßstab: 1:10000

erforderliche Sicht

Kilometrierung

===== Hauptfahrstreifen
----- Überholfahrstreife





Entwurfsbearbeiter:	Projekt Nr.: 16036
  	bearbeitet: Czarnetzki 12/19
	gezeichnet: Tusch 12/19
	geprüft: Dr. Krakowski
INGE B3 - Emch+Berger/BUNG/Schimmelta	

Entwurfsaufstellung: Niedersächsische Landesbehörde für Straßenbau und Verkehr zentraler Geschäftsbereich 3 Projektteam B3 Göttinger Chaussee 76A 30519 Hannover	P-Nr.: 165827
	nachgeprüft: Meng

Straßenbauverwaltung des Landes Niedersachsen	Unterlage / Blatt-Nr.: 6.2 / 3 Höhenplan Fährtrichtung West
---	---

B3/Südschnellweg Hannover Bau-km 0+037 - 3+862,7																				
Aufgestellt: (vommer, den 14.10.2020) Niedersächsisches Landesvermessungs- und Katasteramt geodätisch-technische Abteilung 2 Hagenplanz 10																				
In Aufgabe gez. Tische																				