

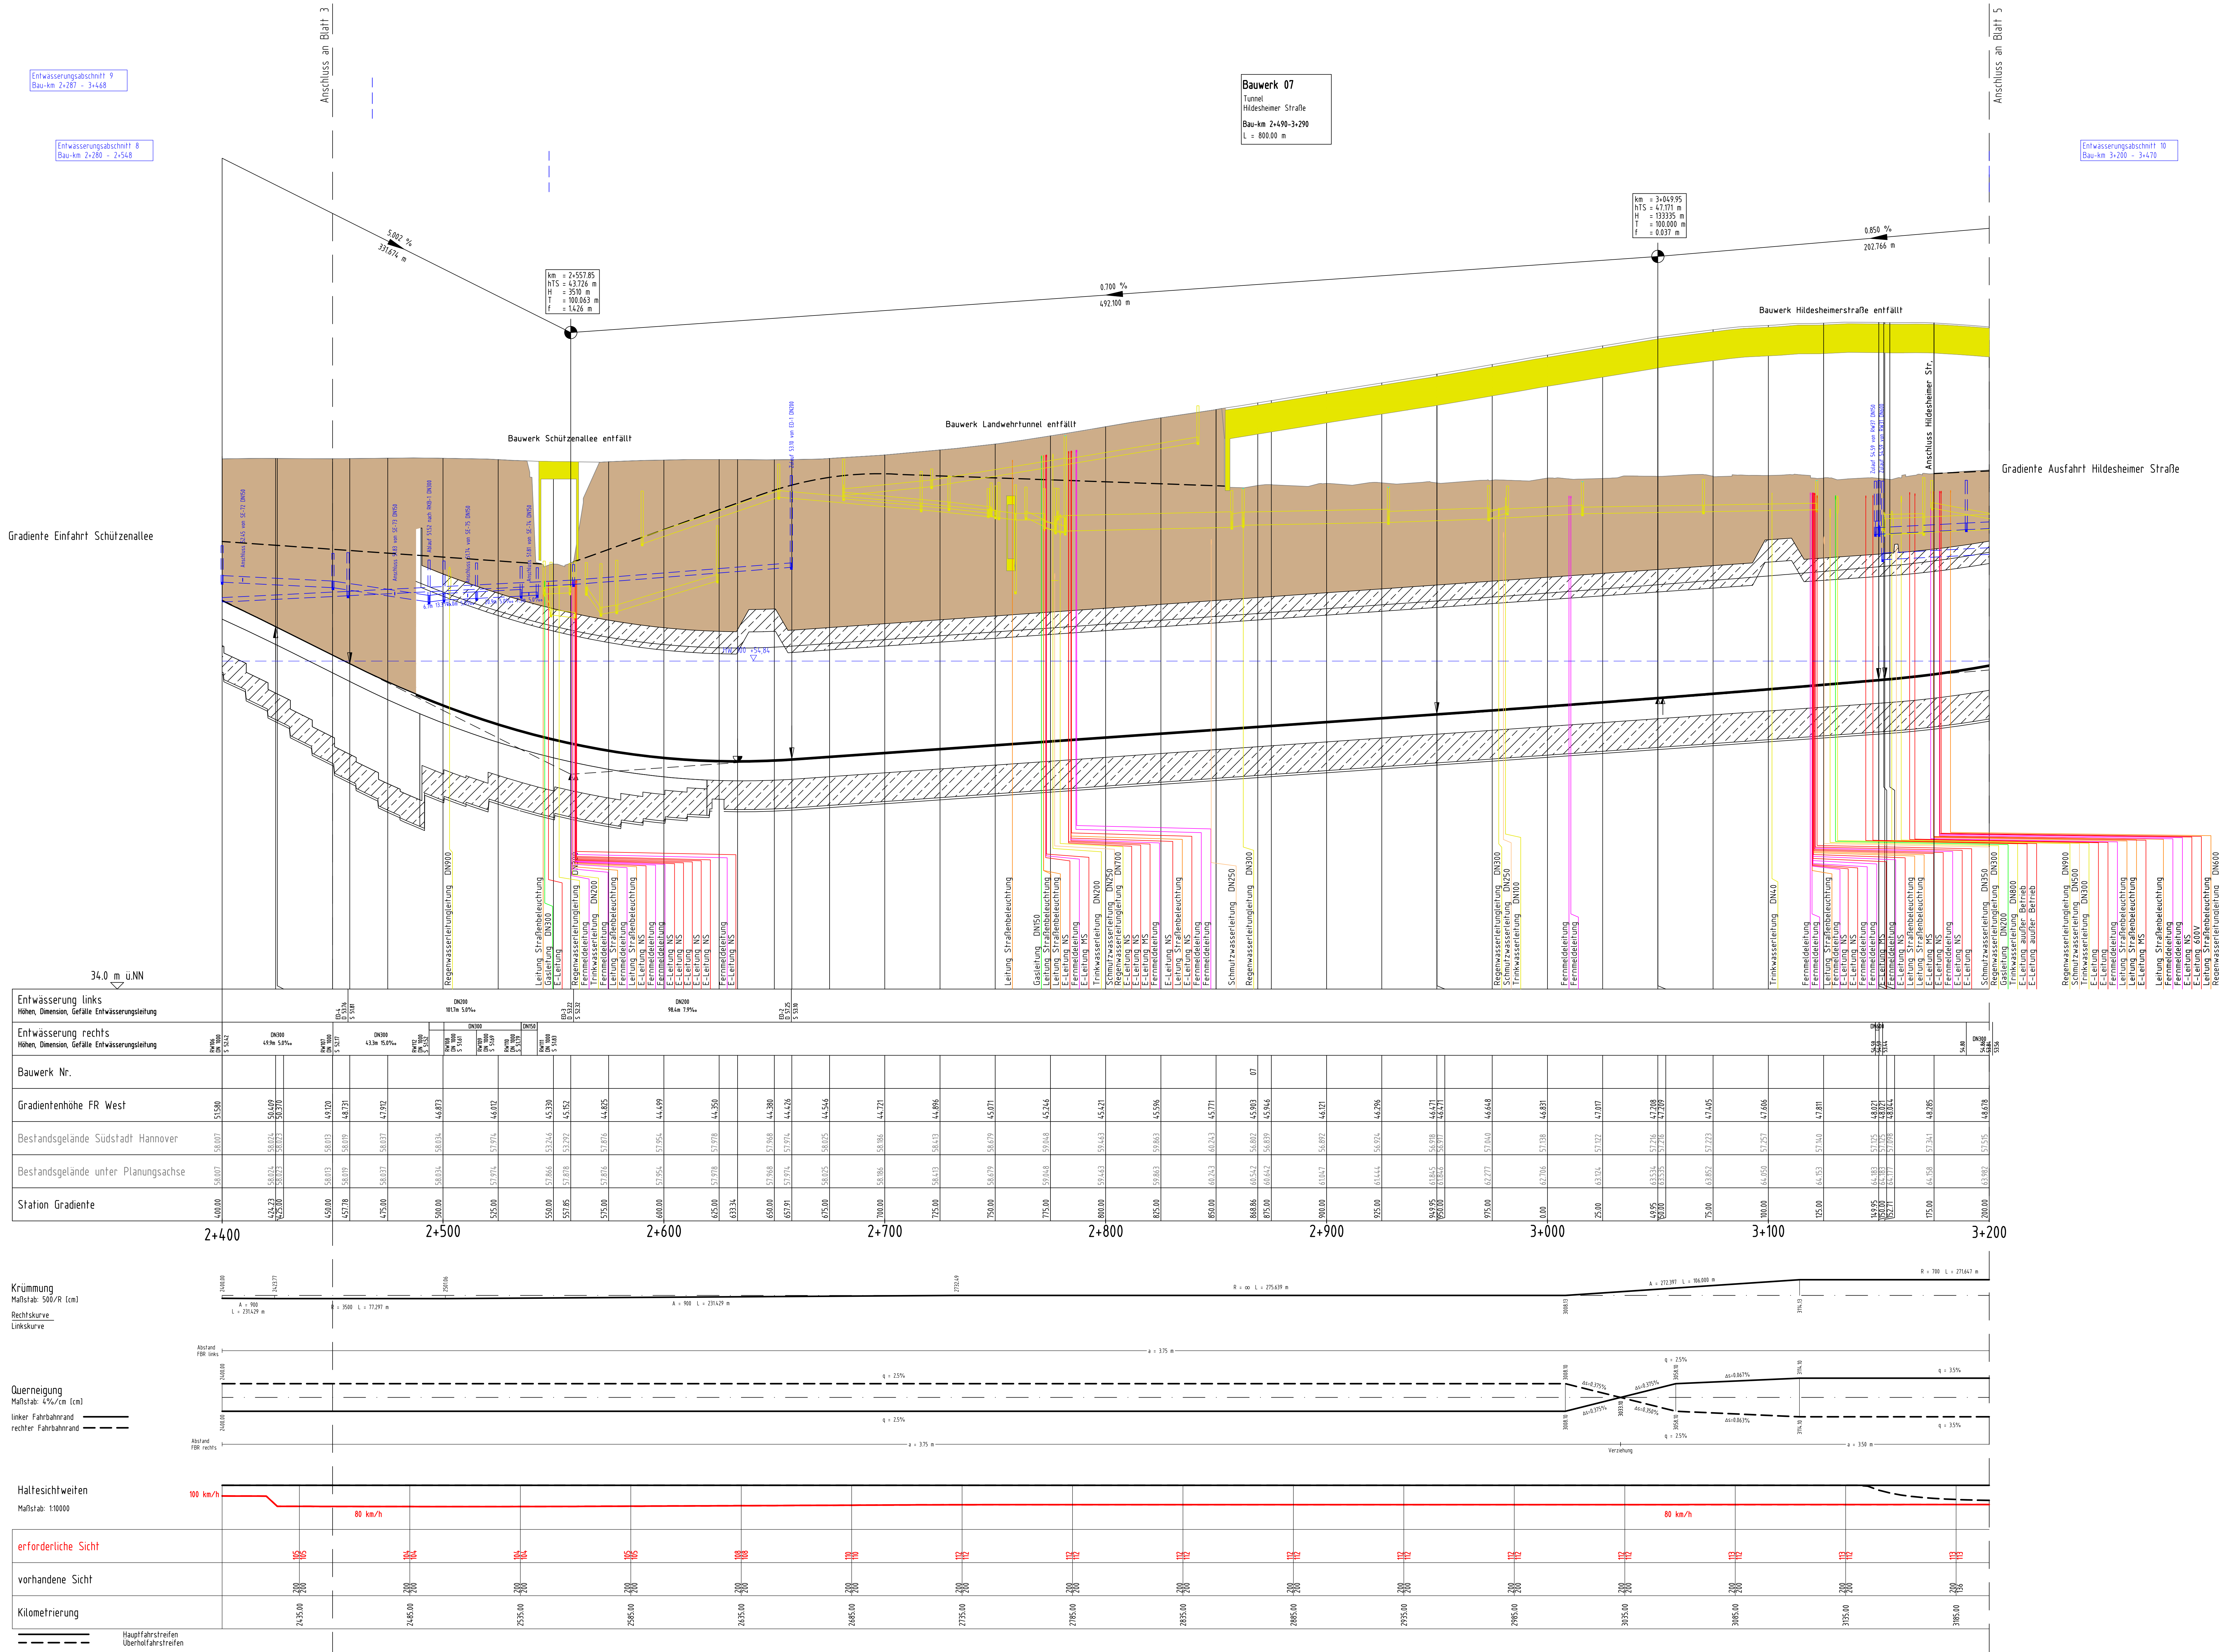
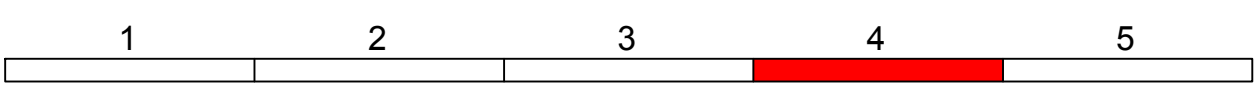



Gradiente Fahrtrichtung West

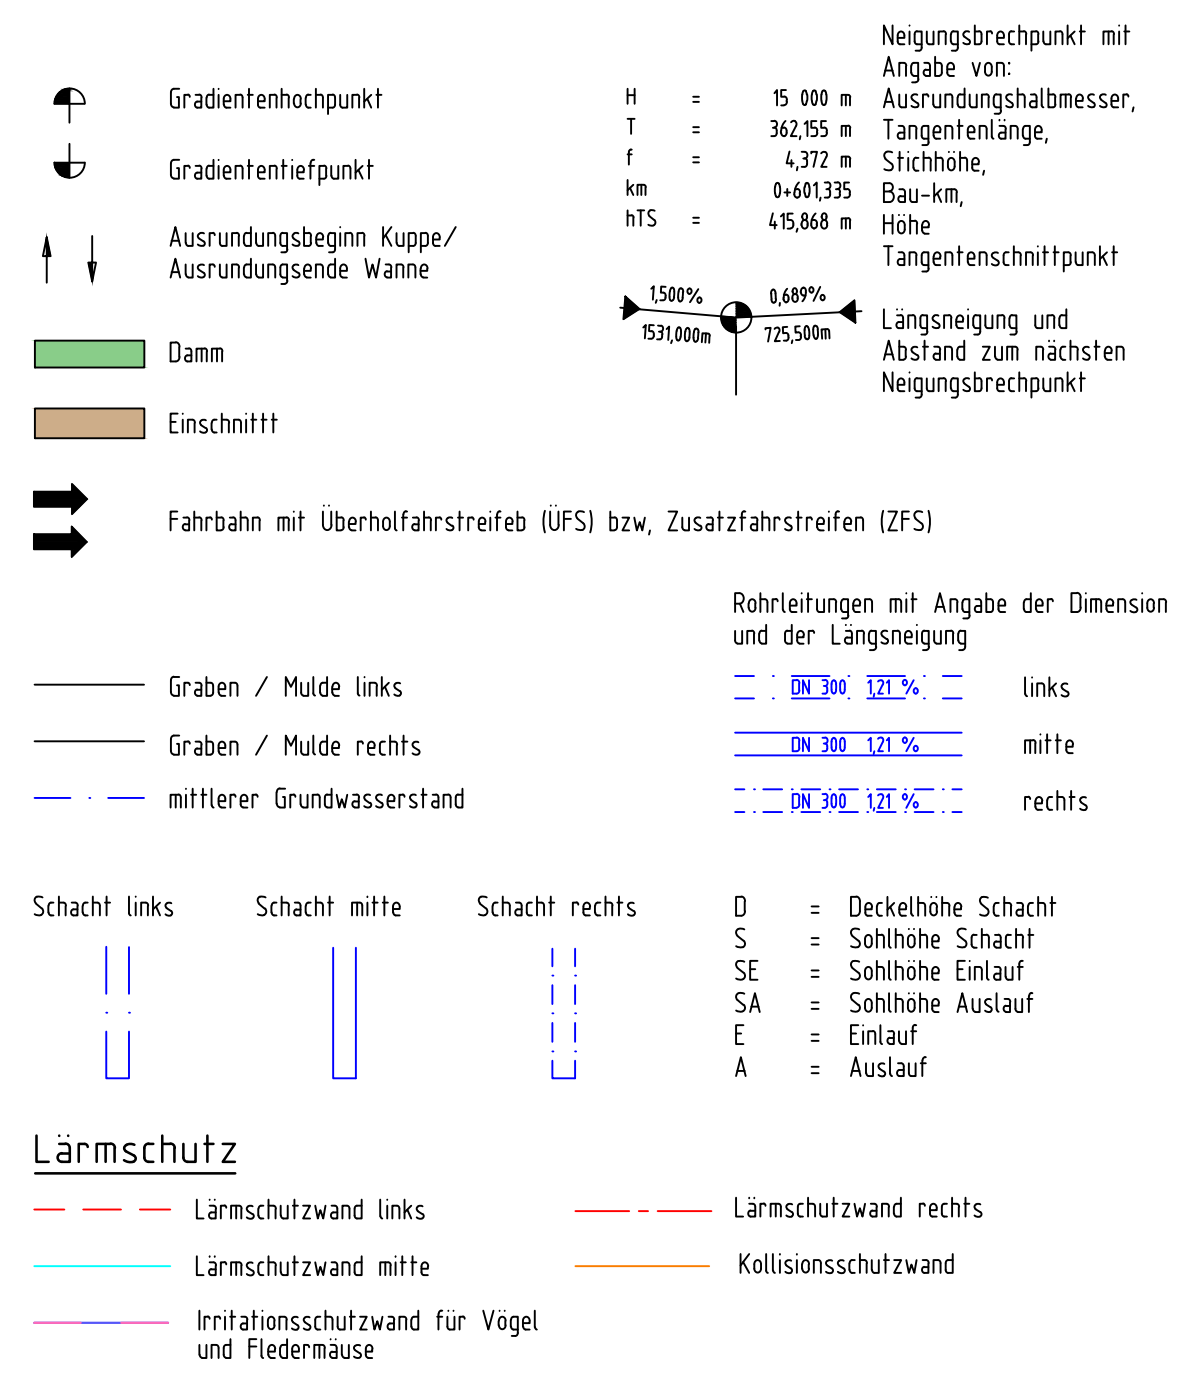

Zeichenerklärung

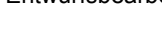

Entwurfsbearbeiter:		Projekt-Nr.: 16036
  		bearbeitet: Czarnietzki 12/19
		gezeichnet: Tusch 12/19
		geprüft: Dr. Krakowski
INGE B3 - Emch+Berger/BUNG/Schmetta		

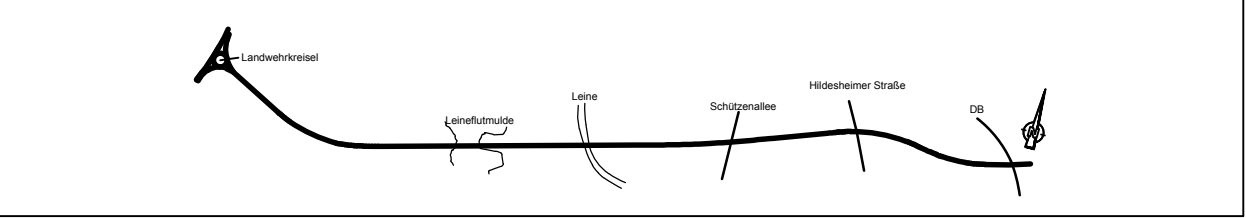

FESTSTELLUNGSENTWURF

 Straßenbauverwaltung des Landes Niedersachsen		Unterlage / Blatt-Nr.: 6.2 / 4 Höhenplan Fahrtrichtung West
---	---	---

Planindex:	SS	W	-	FE	-	HP	0	2	0	0	-	0	6	.	0	2	-	0	0	4	-	P	-	0	0	Maßstab:	1 : 1000/100
------------	----	---	---	----	---	----	---	---	---	---	---	---	---	---	---	---	---	---	---	---	---	---	---	---	---	----------	--------------

B3/Südschnellweg Hannover
Bau-km 0+037 - 3+862,7

Aufgestellt:
Hammer, den 14.01.2020
Niedersächsische Landesbehörde für Straßenbau und Verkehr

Im Auftrage: gez. Taske	
-------------------------	--
