

Die Geländehöhen beziehen sich auf die Mittelachse (Hauptachse)

Bauwerk PA1/01
Brücke im Zuge der E 233
über eine Wildquerung

Bau-km 100+565,00

KrW = 100,00 gon	LW = 8,00 m
BzG = 30,60 m	LH = 5,00 m
MLC	KH = 0,80 m

Bauwerk PA 1/02.1
Brücke im Zuge der E 233 (nördl. Rifa)
über die A 31
- vorhandenes Bauwerk -
Bau-km 100+994,80

Bauwerk PA 1/03
Brücke im Zuge der E 233
über den Westuweer Schloot

Bau-km 101+481,89

KrW = 76,40 gon	LW = 10,80 m
BzG = 30,60 m	LH = 4,10 m (HQ 100)
MLC	KH = 0,80 m

Bauwerk PA 1/04
Brücke im Zuge der K 225
über die E 233

Bau-km 101+874,61

KrW = 94,50 gon	LW = 36,00 m
BzG = 15,10 m	LH = 4,70 m
MLC	KH = 1,50 m



Bauwerk PA1/05
Brücke im Zuge der
Neuversener Straße
über die E 233
Bau-km 103+009,53
KrW = 95,25 gon LW = 36,00 m
BzG = 11,80 m LH = 4,70 m
MLC KH = 1,50 m

Bauwerk PA 1/02.2
Brücke im Zuge der E 233
(südl. Rifa)
über die A 31
Bau-km 100+994,80
KrW = 88,16 gon LW = 48,10 m
BzG = 15,10 m LH ≥ 4,70 m
MLC KH = 1,25 m


Irritationsschutzwand
Bau-km 101+482
L = 60,80 m, H = 4,00 m

Lärmschutzanlage
LA 01
Lärmschutzwall

Bau-km 102+548 - 103+185
L = 637 m, H = 5,00 m
über Gelände

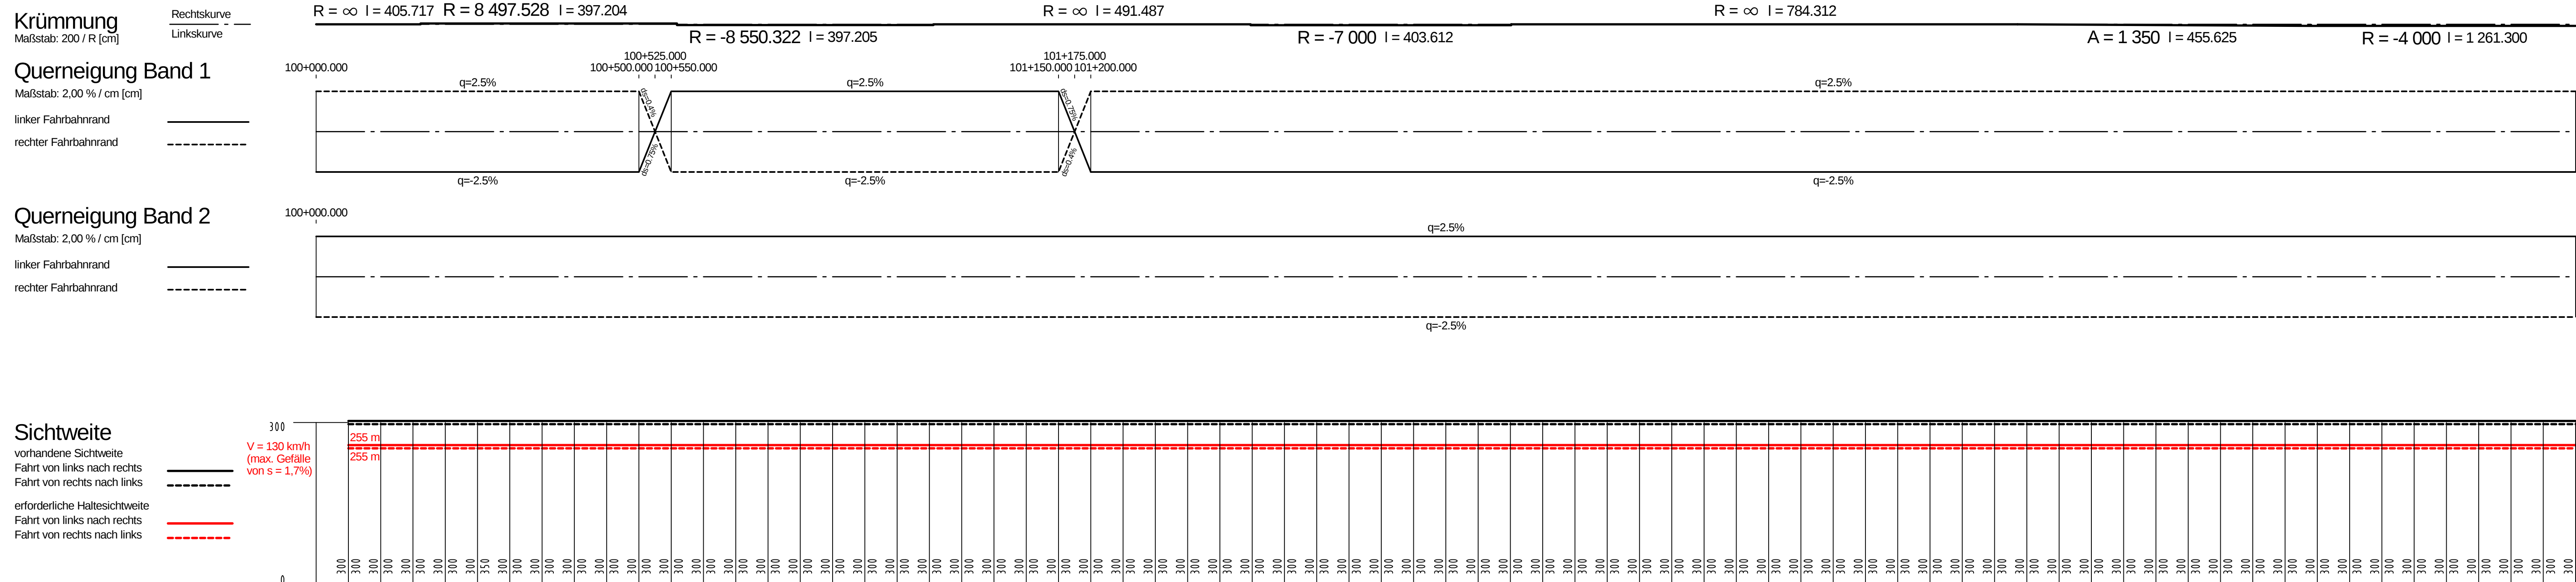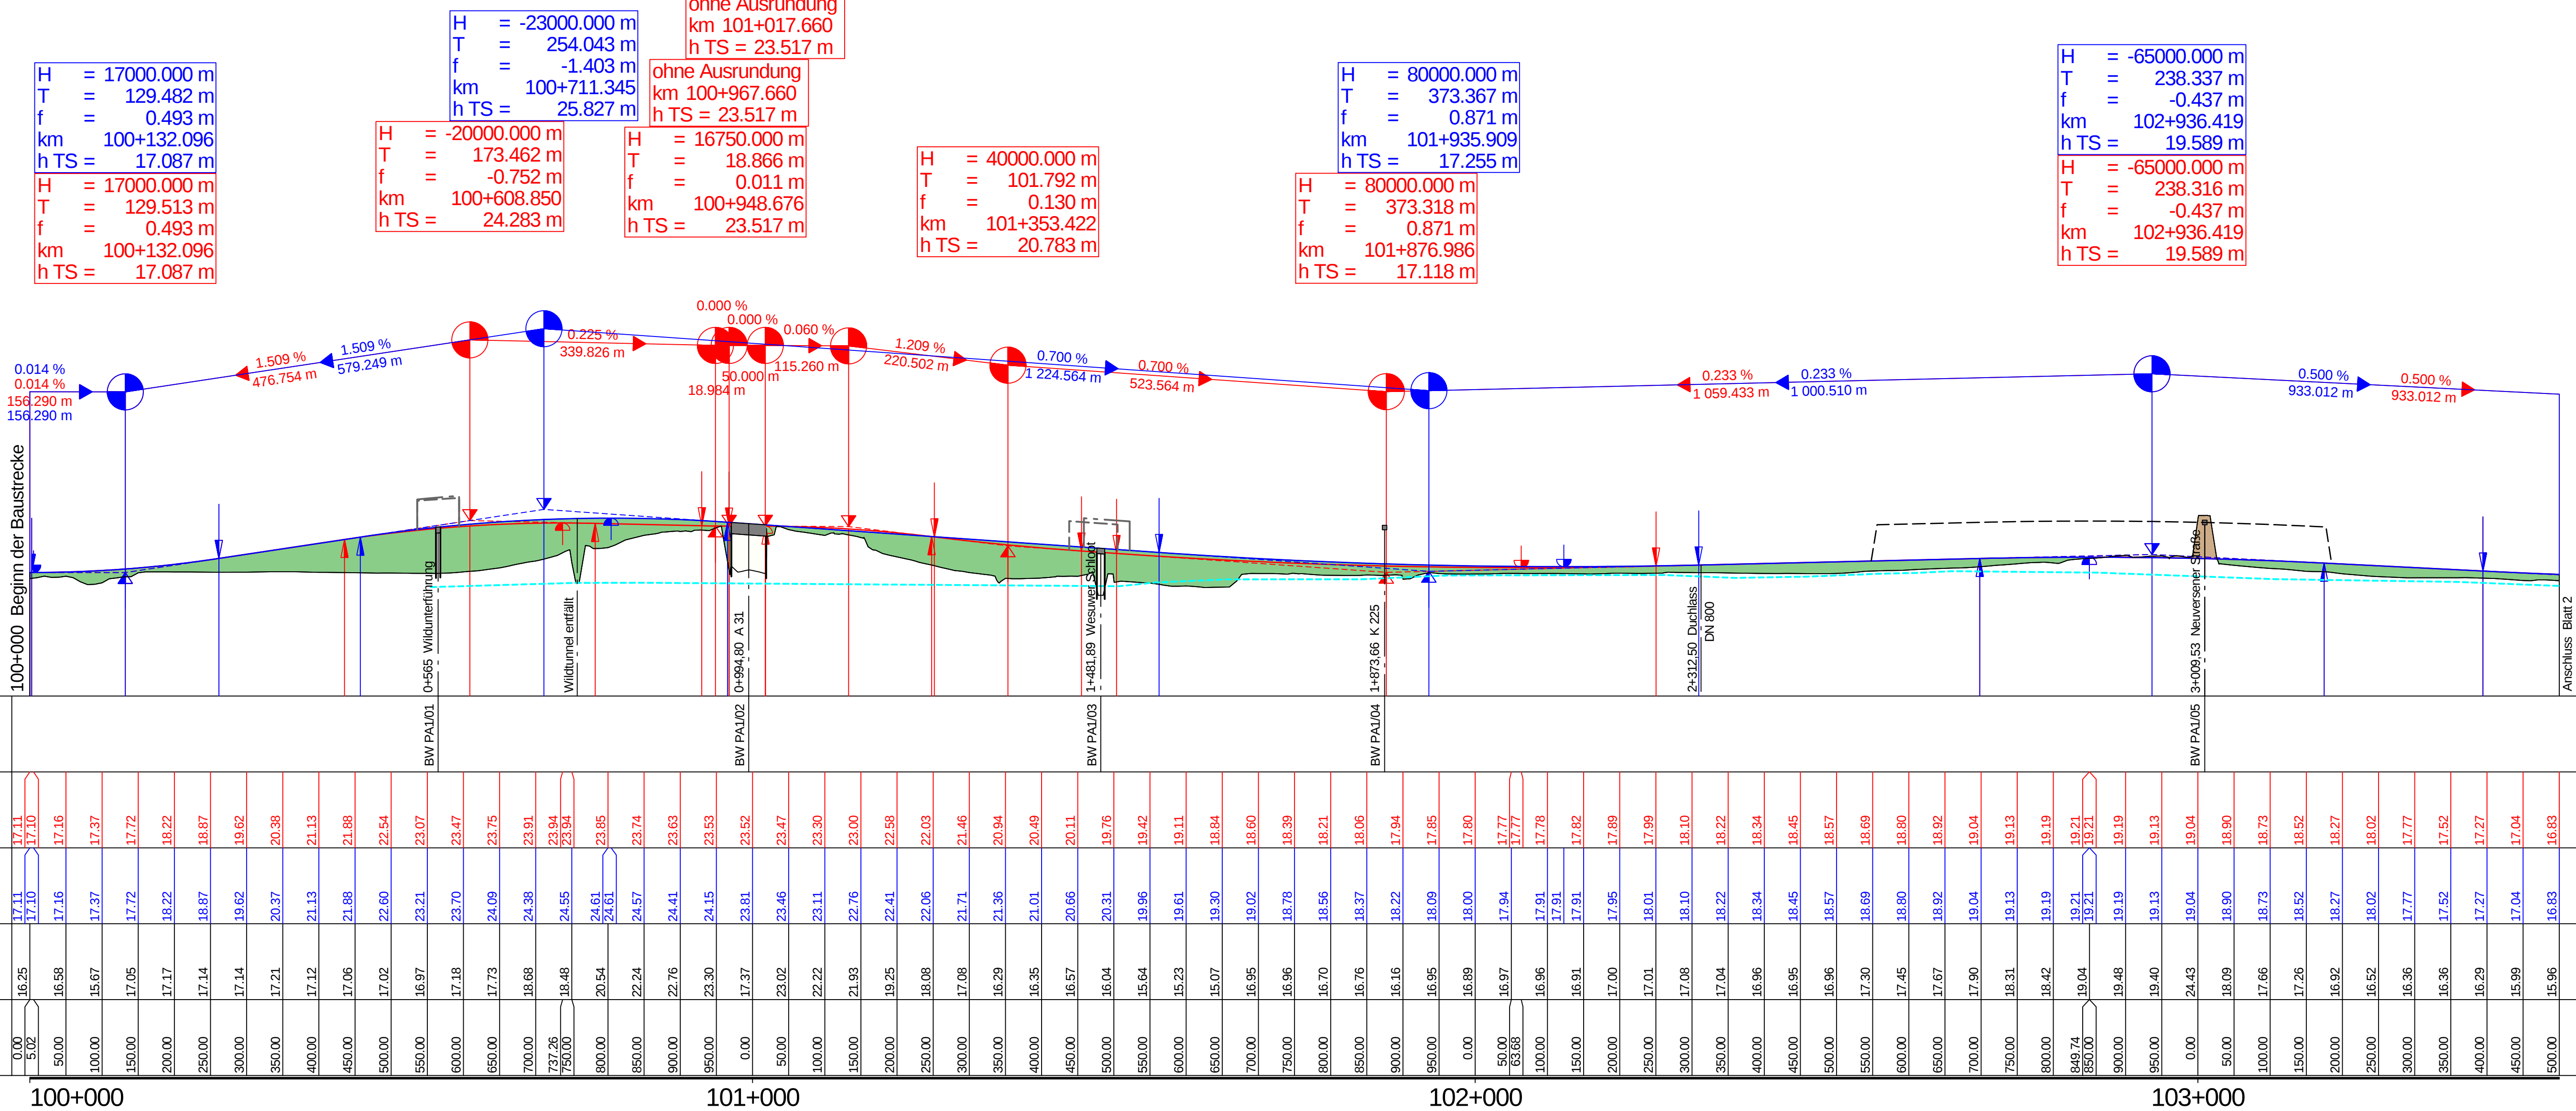



Zeichenerklärung

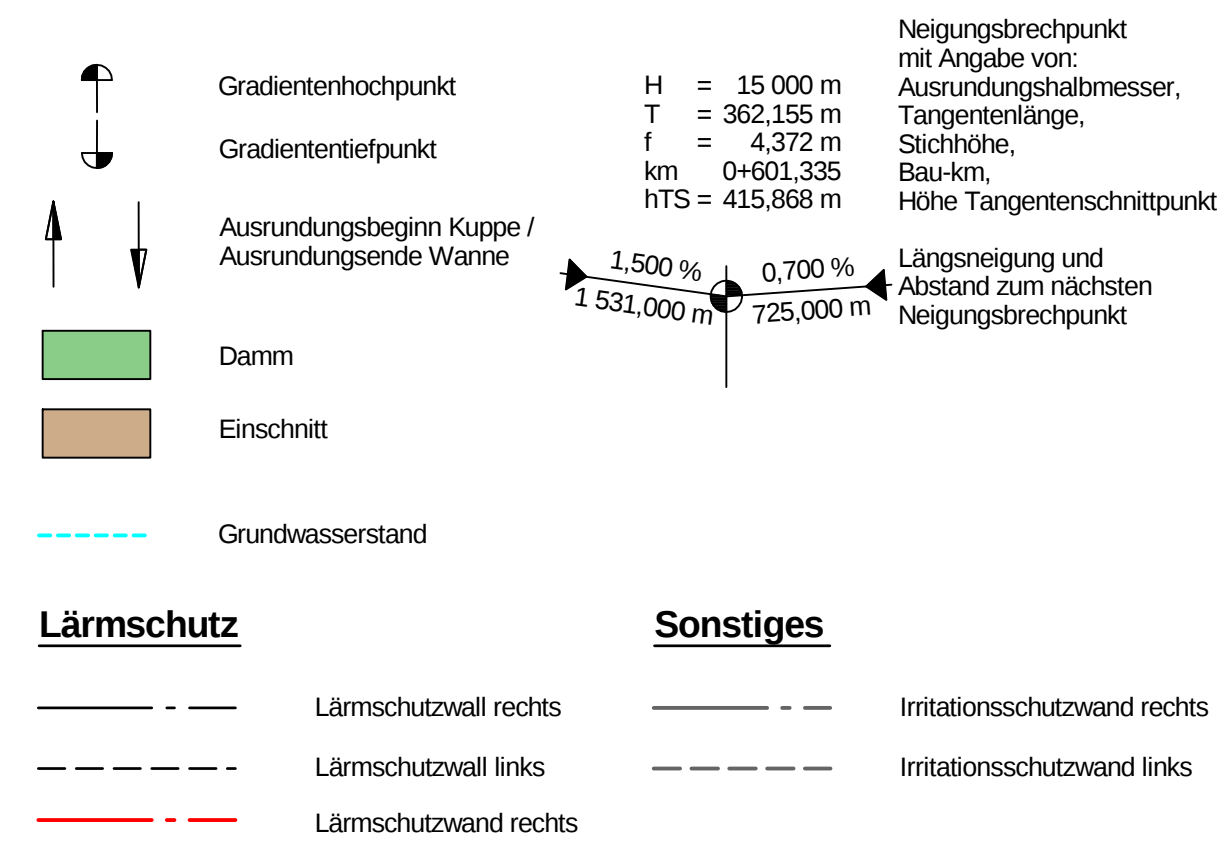

Nr.	Art der Änderung	Datum	Zeichen

Entwurfsbearbeitung:	Planverfasser: <i>hahn</i>	bearbeitet	März 2018	Reu
PLANUNGSGEMEINSCHAFT E 233 VKE 1	 UNIVER - Ingenieurgesellschaft für Verkehrsplanung GmbH Besondere Ingenieure	gezeichnet	März 2018	Schm
		geprüft	März 2018	Bgt
werden durch Landratsamt Ingolstadt/Verkehrsamt 83040 Ingolstadt, 83023 Nordhorn Telefon: +49 9362 8844-0 Telefax: +49 9362 8844-22		11 062		
Maximilian-Weber-Weg 59000 D Telefon: 09362/22 39-0 Telefax: 09362/22 39-105				

 Projektbearbeitung:	LANDKR. EIS CLOPPENBURG	Nachgeprüft:
Landkreis		Meppen, den <u>18.06.2018</u>
Emsland		Landkreis Emsland
		im Auftrage: <u>gez. Thieke</u>

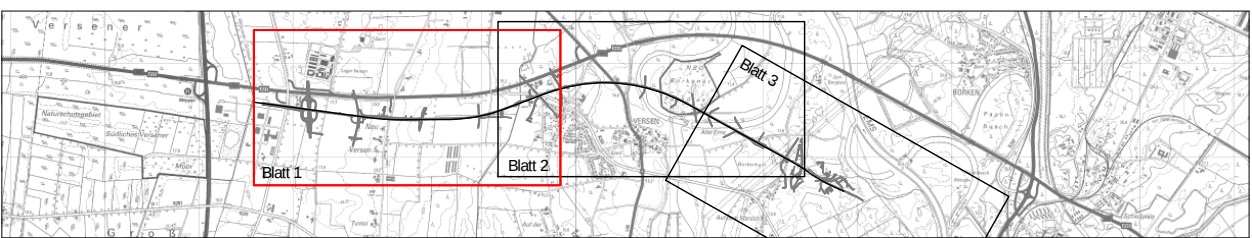

FESTSTELLUNGSENTWURF

Plancodierung		290701	1	3	G	1	U	4	5	T	01	01	d	v
Straßenbauverwaltung des Landes Niedersachsen					Unterlage: Blatt-Nr.: 4 / 1 Übersichtshöhenplan Stat.: 100+000 bis 103+500									
E 233 (B 402 / B 213 / B 72) von der AS Meppen (A 31) bis zur AS Cloppenburg (A 1)					Maßstab: 1 : 5 000 / 500									
PROJIS-Nr.: 0306290710														

Planungsabschnitt: 1

B 402 von der AS Meppen (A31) bis Meppen (B 70)

Stat.: 100+000 bis 111+111,48

Aufgestellt:

Lingen, den 20.06.2018

Niedersächsische Landesbehörde
für Datenverarbeitung und Statistik

- Geschäftsbereich Lingen -
am Lohndamm

Image: yes, I have heard