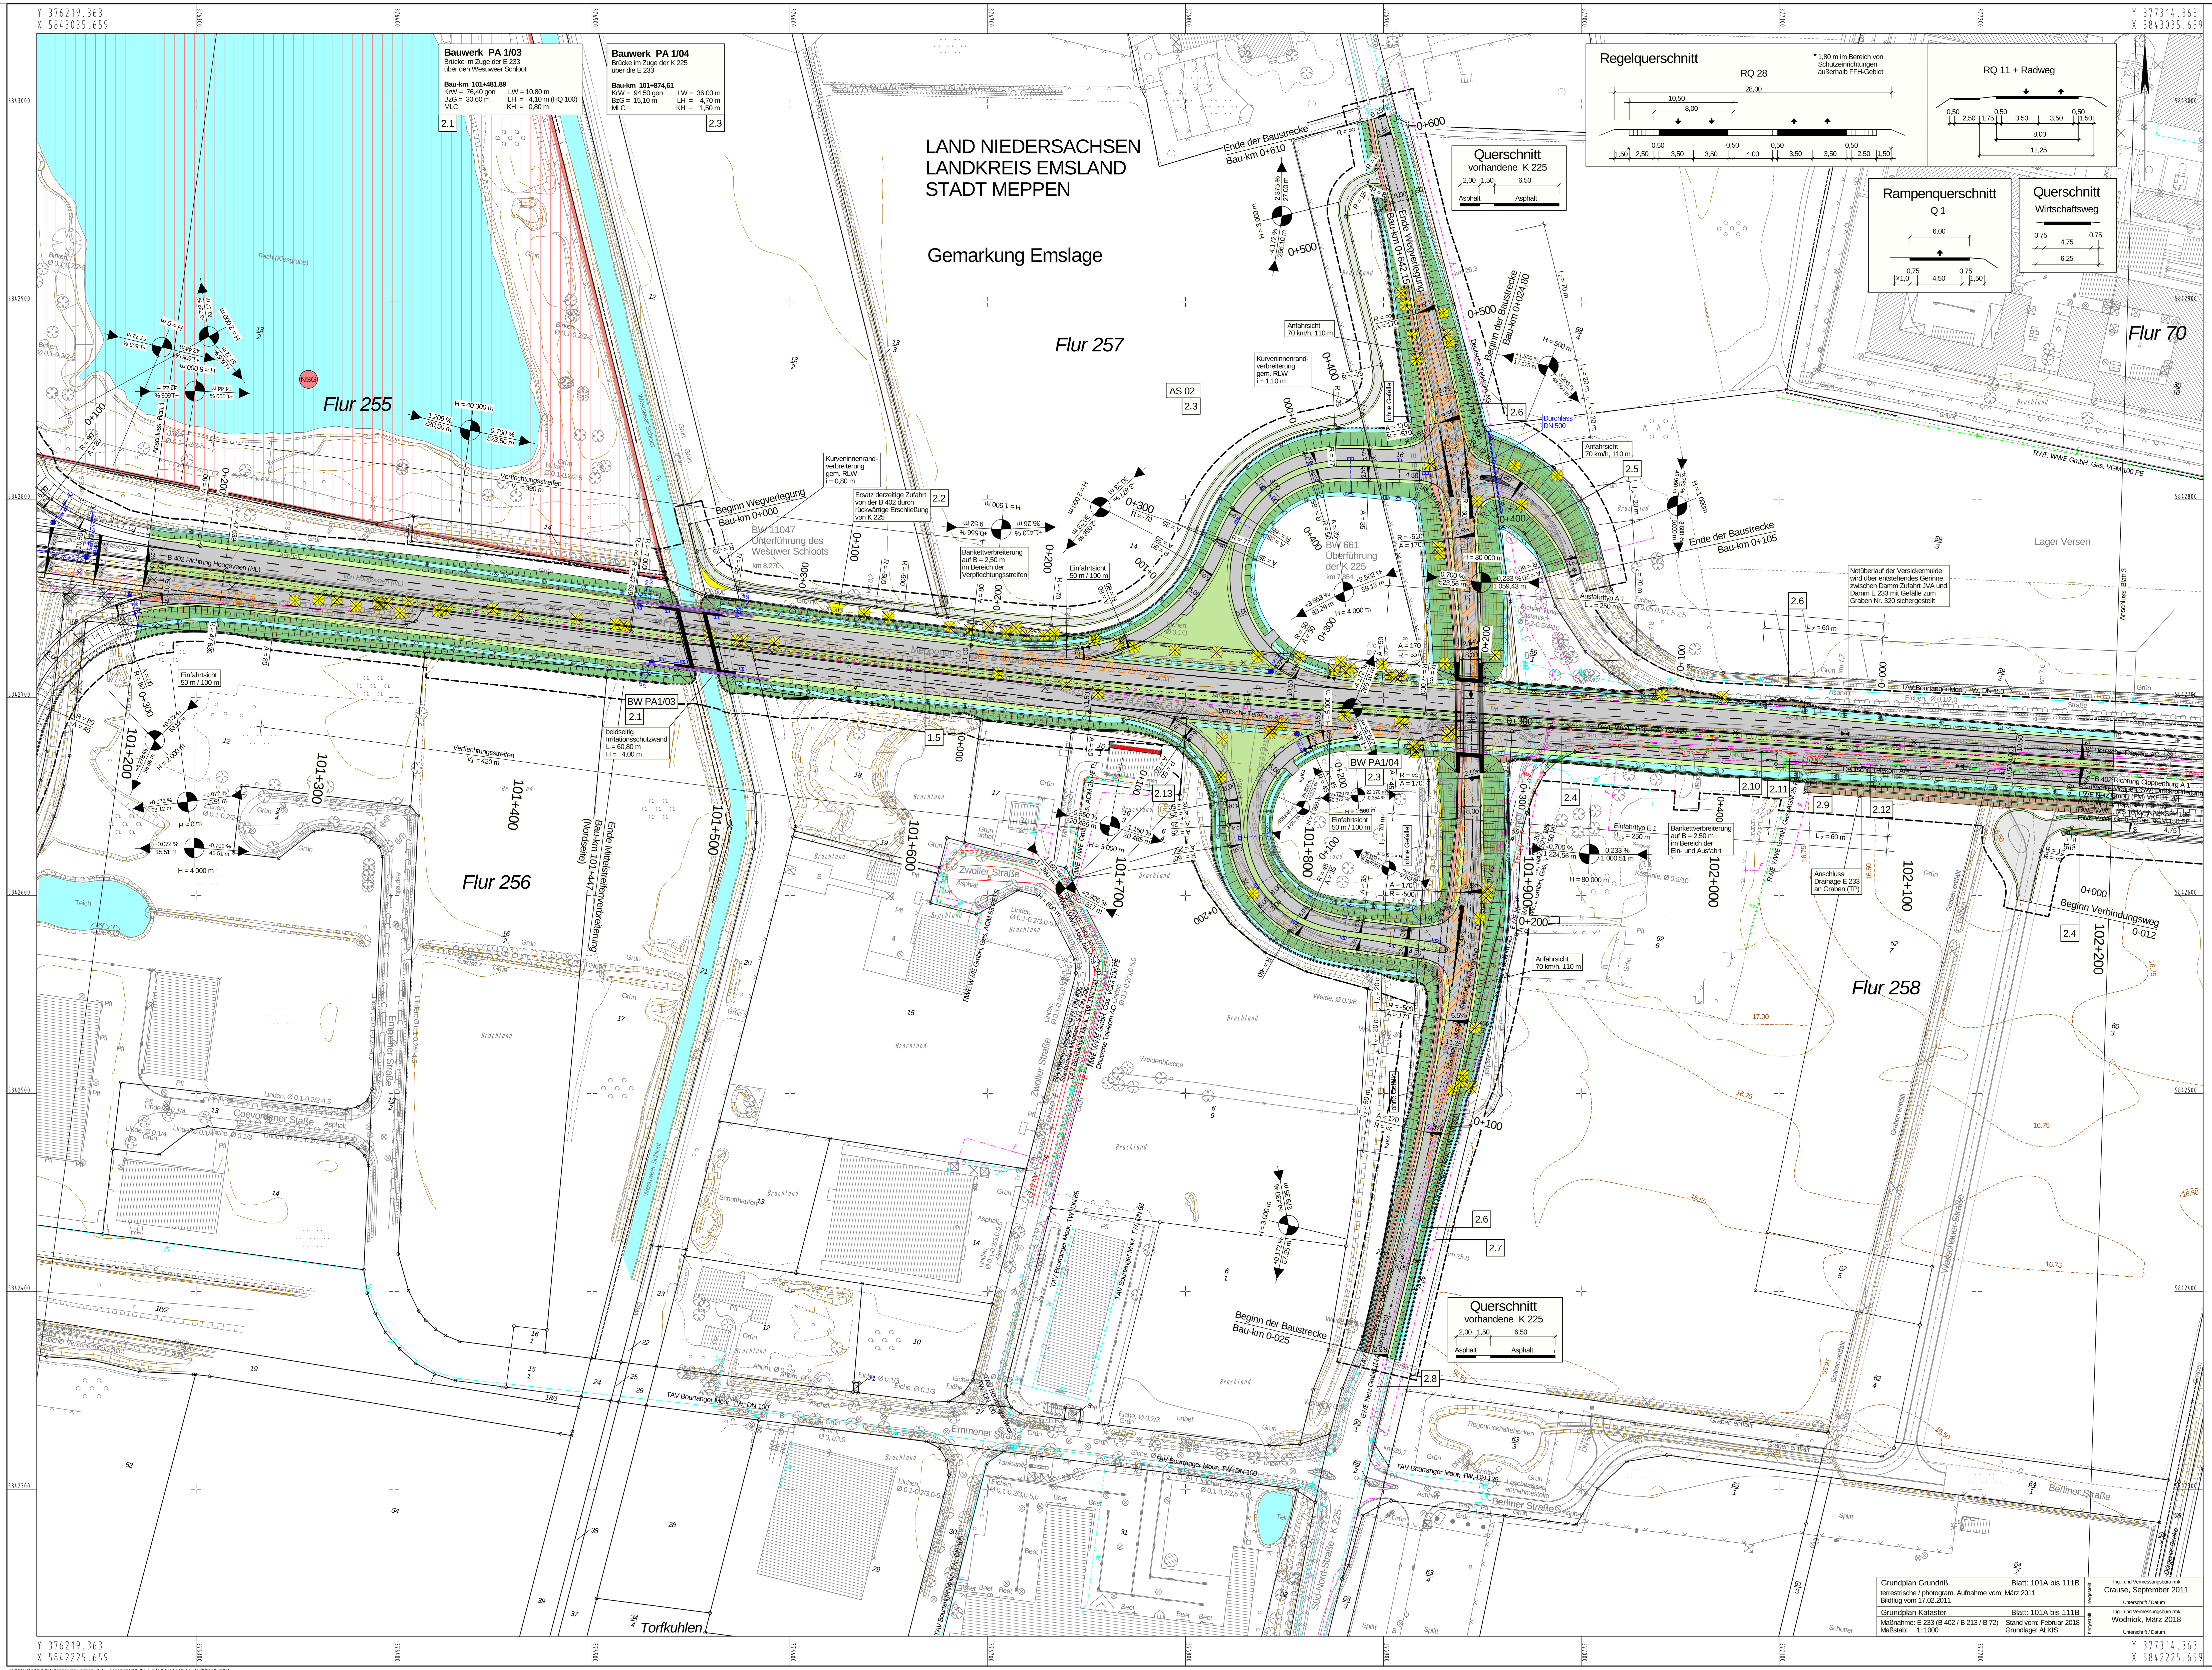

Zeichenerklärung

Planung

- Einschnittsböschung
- Mulde mit Fließrichtung / Versickermulde
- Straßennebenflächen
- Wirtschaftsweg
- Radweg
- Fahrbahnteiler / Insel / Parkstreifen
- Dammböschung
- Bankett
- Richtungsfahrbahn mit Fahrstreifenaufteilung
- Mittelstreifen, Achse
- Richtungsfahrbahn
- Bankett mit Zufahrt
- Entwässerungsgraben mit Fließrichtung
- Brücke mit Widerlager
- Stützwand
- H = 15 000 m; 1,500 %; 0,700 %; 1 531,000 m; 725,000 m — Neigungsbrechpunkt mit Angabe von Ausrundungshalbmesser, Längsneigung und Abstand zum nächsten Neigungsbrechpunkt
- Gradientenhochpunkt
- Gradiententiefpunkt
- 2,5 % — Querneigung

Immissionsschutz

- Lärmschutzwand
- Lärmschutzwall
- Gebäudeseiten mit Grenzwertüberschreitung
- AWB (B) — Außenwohnbereich ohne / mit Grenzwertüberschreitung (B = Balkon, T = Terrasse, F = Freisitz)

Regelungsverzeichnis

- 12 — Nr. im Regelungsverzeichnis

Sonstiges

- freizuhaltendes Sichtfeld
- Blendschutz
- Baumfällung
- Baufeldgrenze
- geplanter Gebäudeabbruch
- Rückbaustrecke
- Rückbaufläche
- Wildschutzzaun
- Irritationsschutzwand für Vögel und Fledermäuse

Versorgungseinrichtungen

vorhanden	geplant	
W	W	Trinkwasserleitung
G	G	Gasleitung
E	E	E-Freileitung
E	E	E-Leitung
F	F	Fernmeldeleitung
SW	SW	Schmutzwasserleitung
SB	SB	Straßenbeleuchtung
FH	FH	Fernheizleitung

Entwässerung

vorhanden	geplant	
DN 300	50.0 m 1.5% DN 300	Regenwasserleitung DN 300 mit Angabe von Fließrichtung, Länge und Gefälle
		Kontrollschacht Drain mit Drainageleitung
		Straßenablauf mit Anschlussleitung
		Prüfschacht
		Ablaufschacht
		Rohrdurchlass mit Böschungsstück
		Rechteckdurchlass mit Endbauwerken

Verwaltung

- Gemarkungsgrenze
- Flurgrenze
- Flurstücksgrenze

Schutzgebiete Natur, Landschaft, Wasser

- FFH — FFH-Gebiet
- NSG — Naturschutzgebiet
- LSG — Landschaftsschutzgebiet
- gesetzlich geschütztes Biotop
- Ü — Überschwemmungsgebiet

weitere Gebiete

- militärisches Gebiet

Leitungsinformation nicht zur Maßentnahme geeignet

Nr.	Art der Änderung	Datum	Zeichen
h	Überlaufschwelle, Muldenbreite, Radweg an K 225, Wildschutzzaun,	Januar 2018	Reu
	Baufeldgrenze		

Entwurfsbearbeitung: PLANUNGSGEMEINSCHAFT E 233 VKE 1 — vertreten durch Lindschulte Ingenieurgesellschaft mbH, Seilerbahn 7, 48529 Nordhorn, Telefon: +49 5921 8844-0 Telefax: +49 5921 8844-22	Planverfasser: INVER - Ingenieurbüro für Verkehrsanlagen GmbH, Beratende Ingenieure, Maximilian-Welsch-Straße 2a, 99084 Erfurt, Telefon 0361/22 38-0, Telefax 0361/22 38-101	bearbeitet	März 2018	Reu
		gezeichnet	März 2018	Schm
		geprüft	März 2018	Bgt
		11 062		

Projektbearbeitung: Landkreis Emsland — LANDKREIS CLOPPENBURG

Nachgeprüft:
Meppen, den 18.06.2018
Landkreis Emsland
im Auftrage: gez. Thieke

1 2 3 13 4 5 6 7 8 9 10 11 12

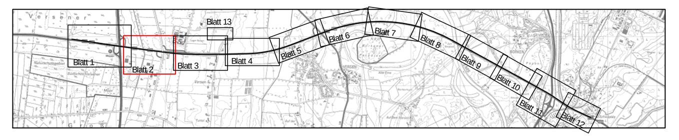

FESTSTELLUNGSENTWURF

Plancodierung	290701	1	3	G	1	LP	1T	02	01	j	V

Straßenbauverwaltung des Landes Niedersachsen

E 233 (B 402 / B 213 / B 72)

von der AS Meppen (A 31) bis zur AS Cloppenburg (A 1)

PROJIS-Nr.: 0306290710

Unterlage / Blatt-Nr.: 5 / 2

Lageplan

Stat.: 101+200 bis 102+200

Maßstab: 1 : 1 000

Planungsabschnitt: 1

B 402 von der AS Meppen (A31) bis Meppen (B 70)

Stat.: 100+000 bis 111+111,48

Aufgestellt:
Lingen, den 20.06.2018
Niedersächsische Landesbehörde für Straßenbau und Verkehr - Geschäftsbereich Lingen -
im Auftrage: gez. Haberland