


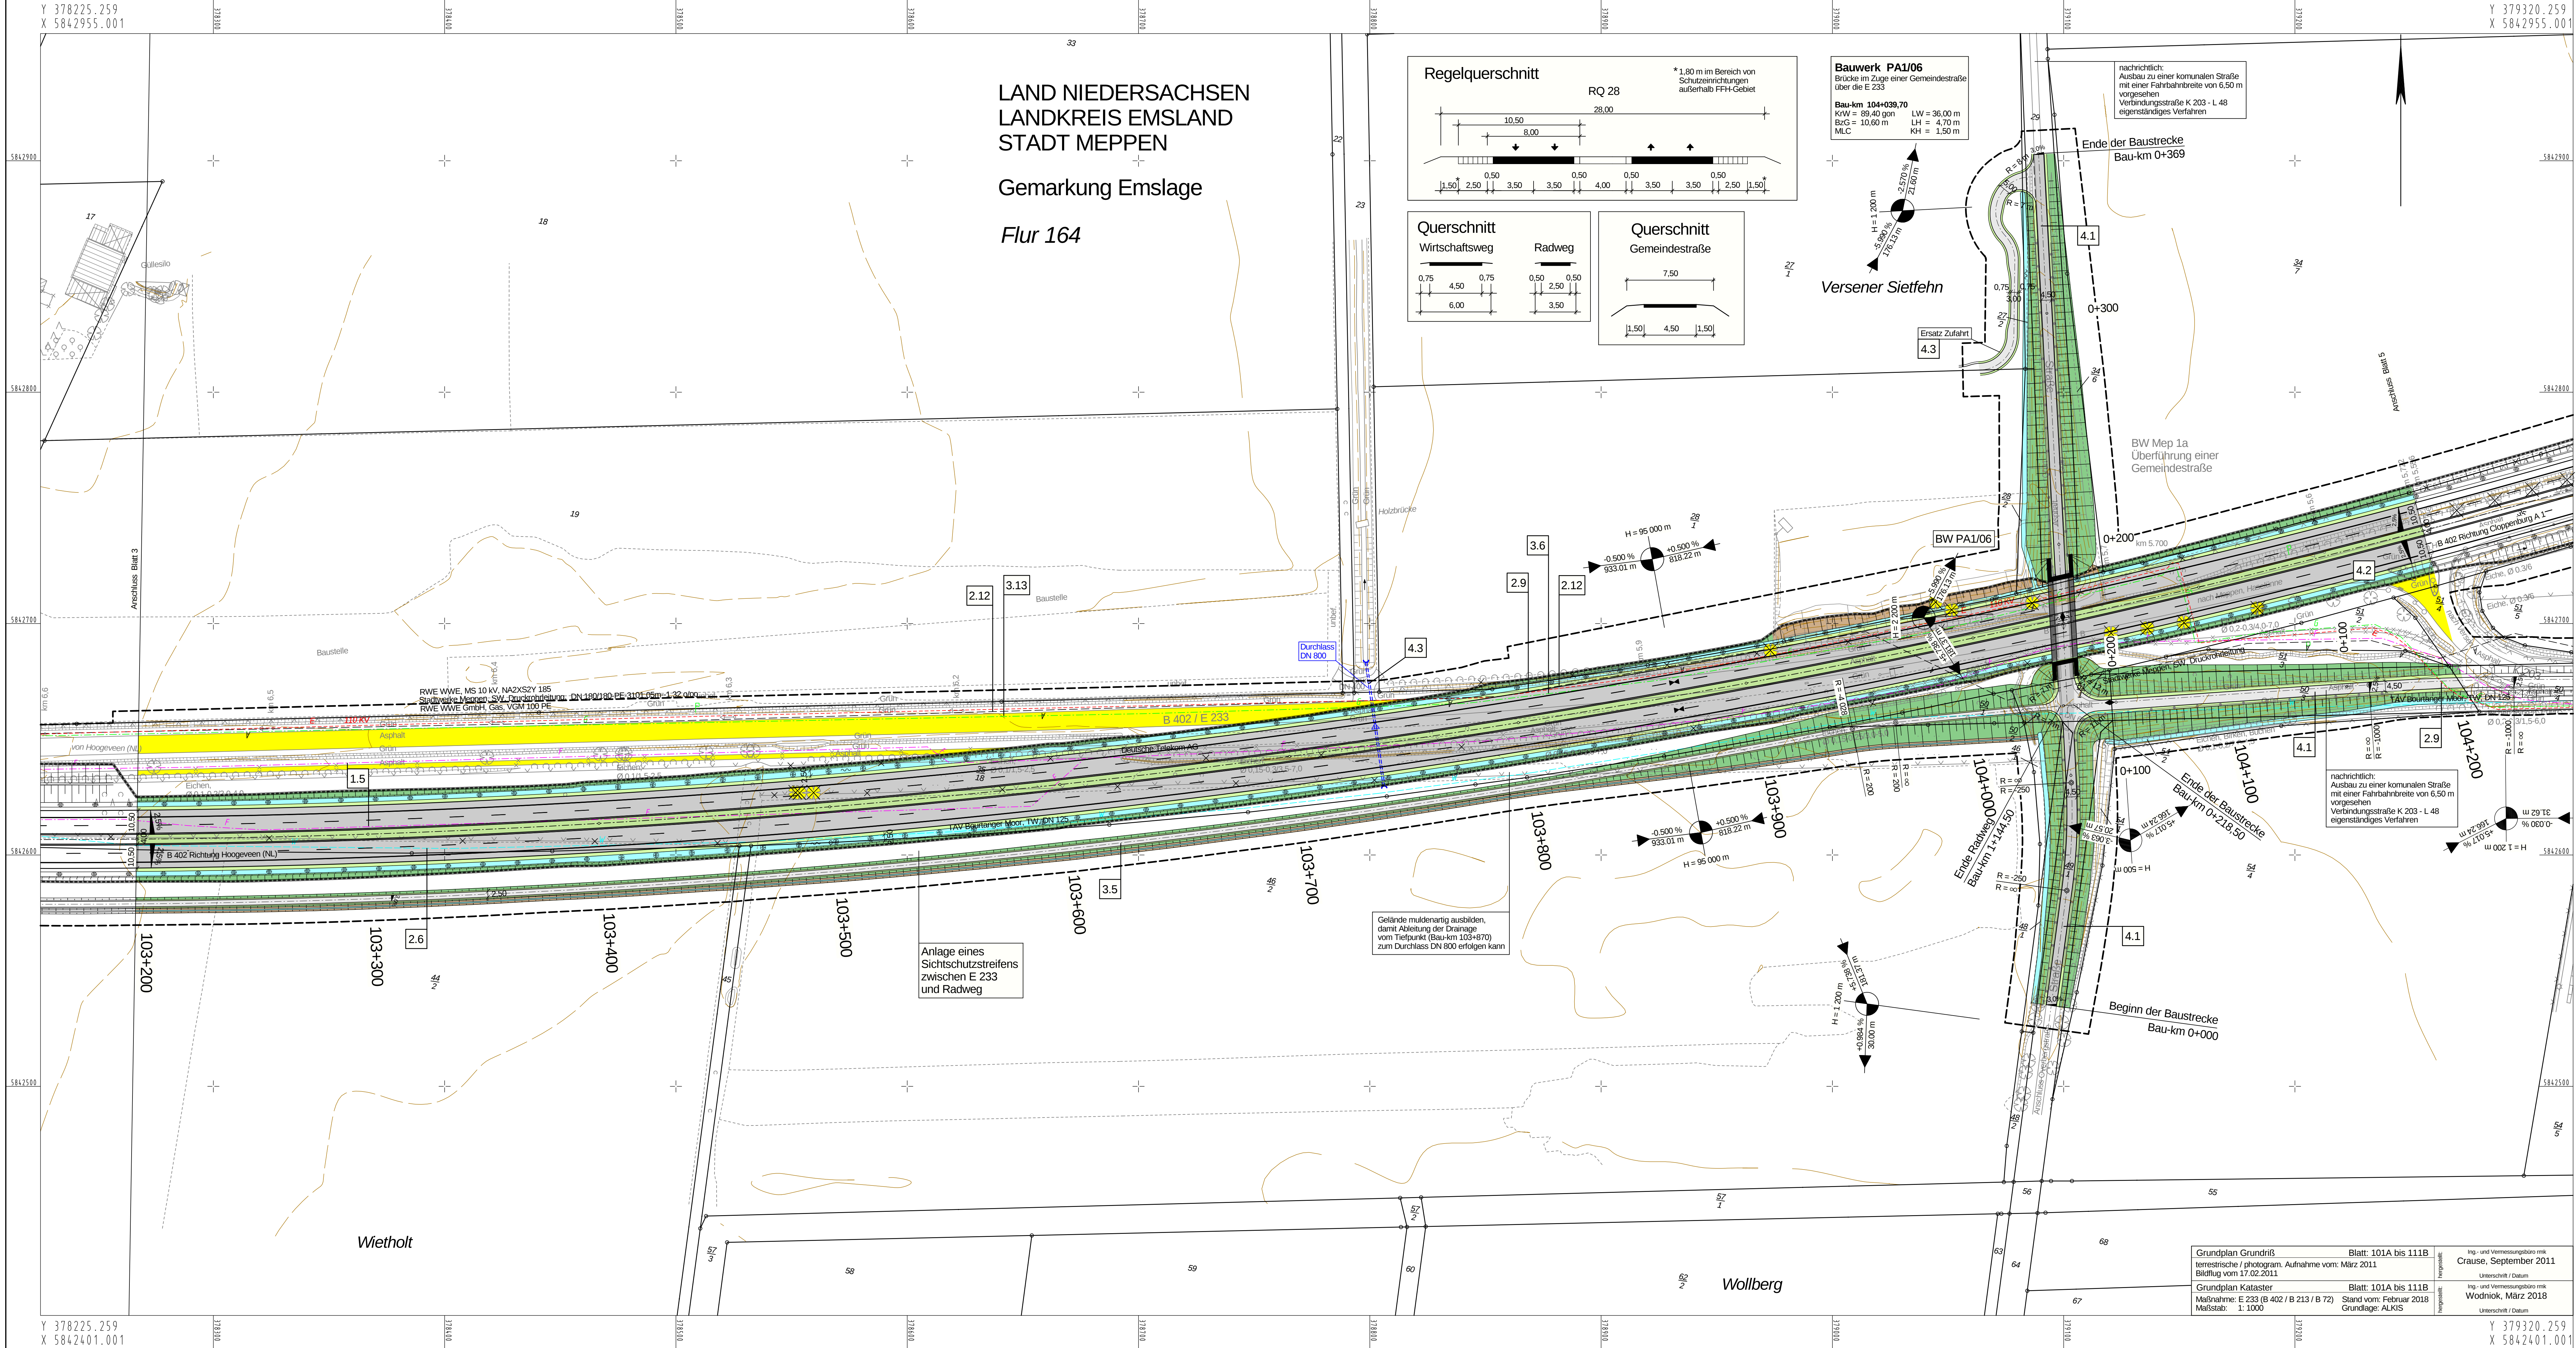

Zeichenerklärung

Planung

- Einschnittsblöschung
- Mulde mit Fließrichtung / Versenkung
- Straßenoberflächen
- Wirtschaftsweg
- Radweg
- Fahrbahnteiler / Insel / Parkstreifen
- Dammblöschung
- Bankett
- Richtungsfahrbahn mit Fahrstreifenabteilung
- Mittelstreifen, Achse
- Richtungsfahrbahn
- Bankett mit Zufahrt
- Entwässerungsgraben mit Fließrichtung
- Brücke mit Widerlager
- Stützwall

Immissionsschutz

- Lärmschutzwand
- Lärmschutzwall
- Gebäudeseiten mit Grenzüberschreitung
- Außenwohnbereich ohne / mit Grenzüberschreitung (B = Balkon, T = Terrasse, F = Freisitz)

Sonstiges

- freizuhaltendes Sichtfeld
- Blendschutz
- Baumfällung
- Baufeldgrenze
- geplanter Gebäudebruch
- Rückbaustrecke
- Rückbaufläche
- Wildschutzzaun
- Imitationschutzwand für Vögel und Fledermäuse

Versorgungseinrichtungen

vorhanden	geplant	
Trinkwasserleitung		
Gasleitung		
E-Freileitung		
E-Leitung		
Femmeldeleitung		
Schmutzwasserleitung		
Straßenbeleuchtung		
Fernheizleitung		

Entwässerung

vorhanden	geplant	
Regenwasserleitung DN 300 mit Angabe von Fließrichtung, Länge und Gefälle		
Kontrollschacht Drain mit Drainageleitung		
Straßenablauf mit Anschlusseleitung		
Prüfschacht		
Ablaufschacht		
Rohrdurchlass mit Böschungsbauwerk		
Rechteckdurchlass mit Endbauwerken		

Verwaltung

- Gemarkungsgrenze
- Flurgrenze
- Flurstücksgrenze

Schutzgebiete

Natur, Landschaft, Wasser

- FFH-Gebiet
- Naturschutzgebiet
- Landschaftsschutzgebiet
- gesetzlich geschütztes Biotop
- Überschwemmungsgebiet

weitere Gebiete


- militärisches Gebiet

Leitungsinformation nicht zur Maßentnahme geeignet

f	Überlaufschwelle, Muldenbreite	Januar 2018	Reu
Nr.	Art der Änderung	Datum	Zeichen

Entwurfsbearbeitung:	PLANUNGSGEMEINSCHAFT E 233 VKE 1	Planverfasser:	UNVER	bearbeitet	März 2018	Reu
				gezeichnet	März 2018	Schm
				geprüft	März 2018	Bgt
						11.062

Projektbearbeitung:	Landkreis Emsland	Nachgeprüft:	Meppen, den 18.06.2018
			Landkreis Emsland
			in Auftrag: gsc. Theke

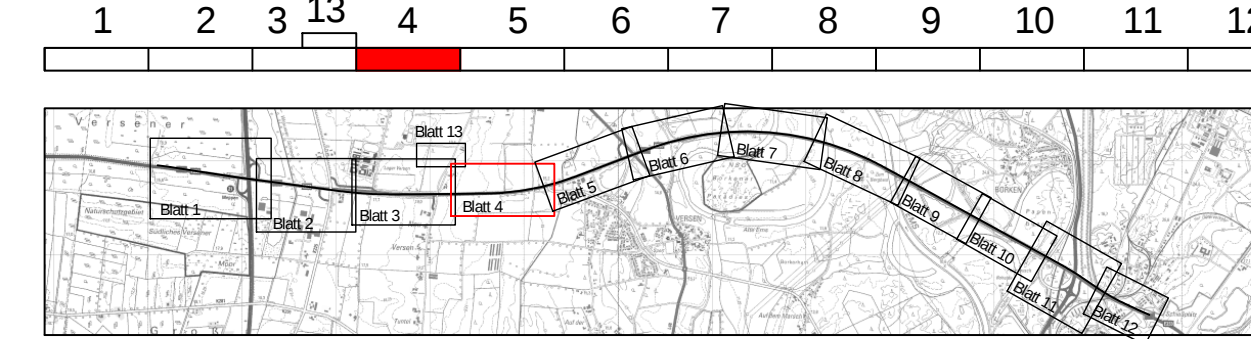

FESTSTELLUNGSENTWURF

Planencodierung	290701	1	3	G	1	LP	1T	04	01	i	v
Straßenbauverwaltung des Landes Niedersachsen											
E 233 (B 402 / B 213 / B 72)											
von der AS Meppen (A 31) bis zur AS Cloppenburg (A 1)											
PROJIS-Nr.: 0306290710											
Planungsabschnitt: 1											
B 402 von der AS Meppen (A31) bis Meppen (B 70)											
Stat.: 100+000 bis 111+111,48											
Aufgestellt: Lingen, den 20.06.2018											
Niedersächsische Landesbehörde für Straßenbau und Verkehr											
in Auftrag: gsc. Hahneland											