


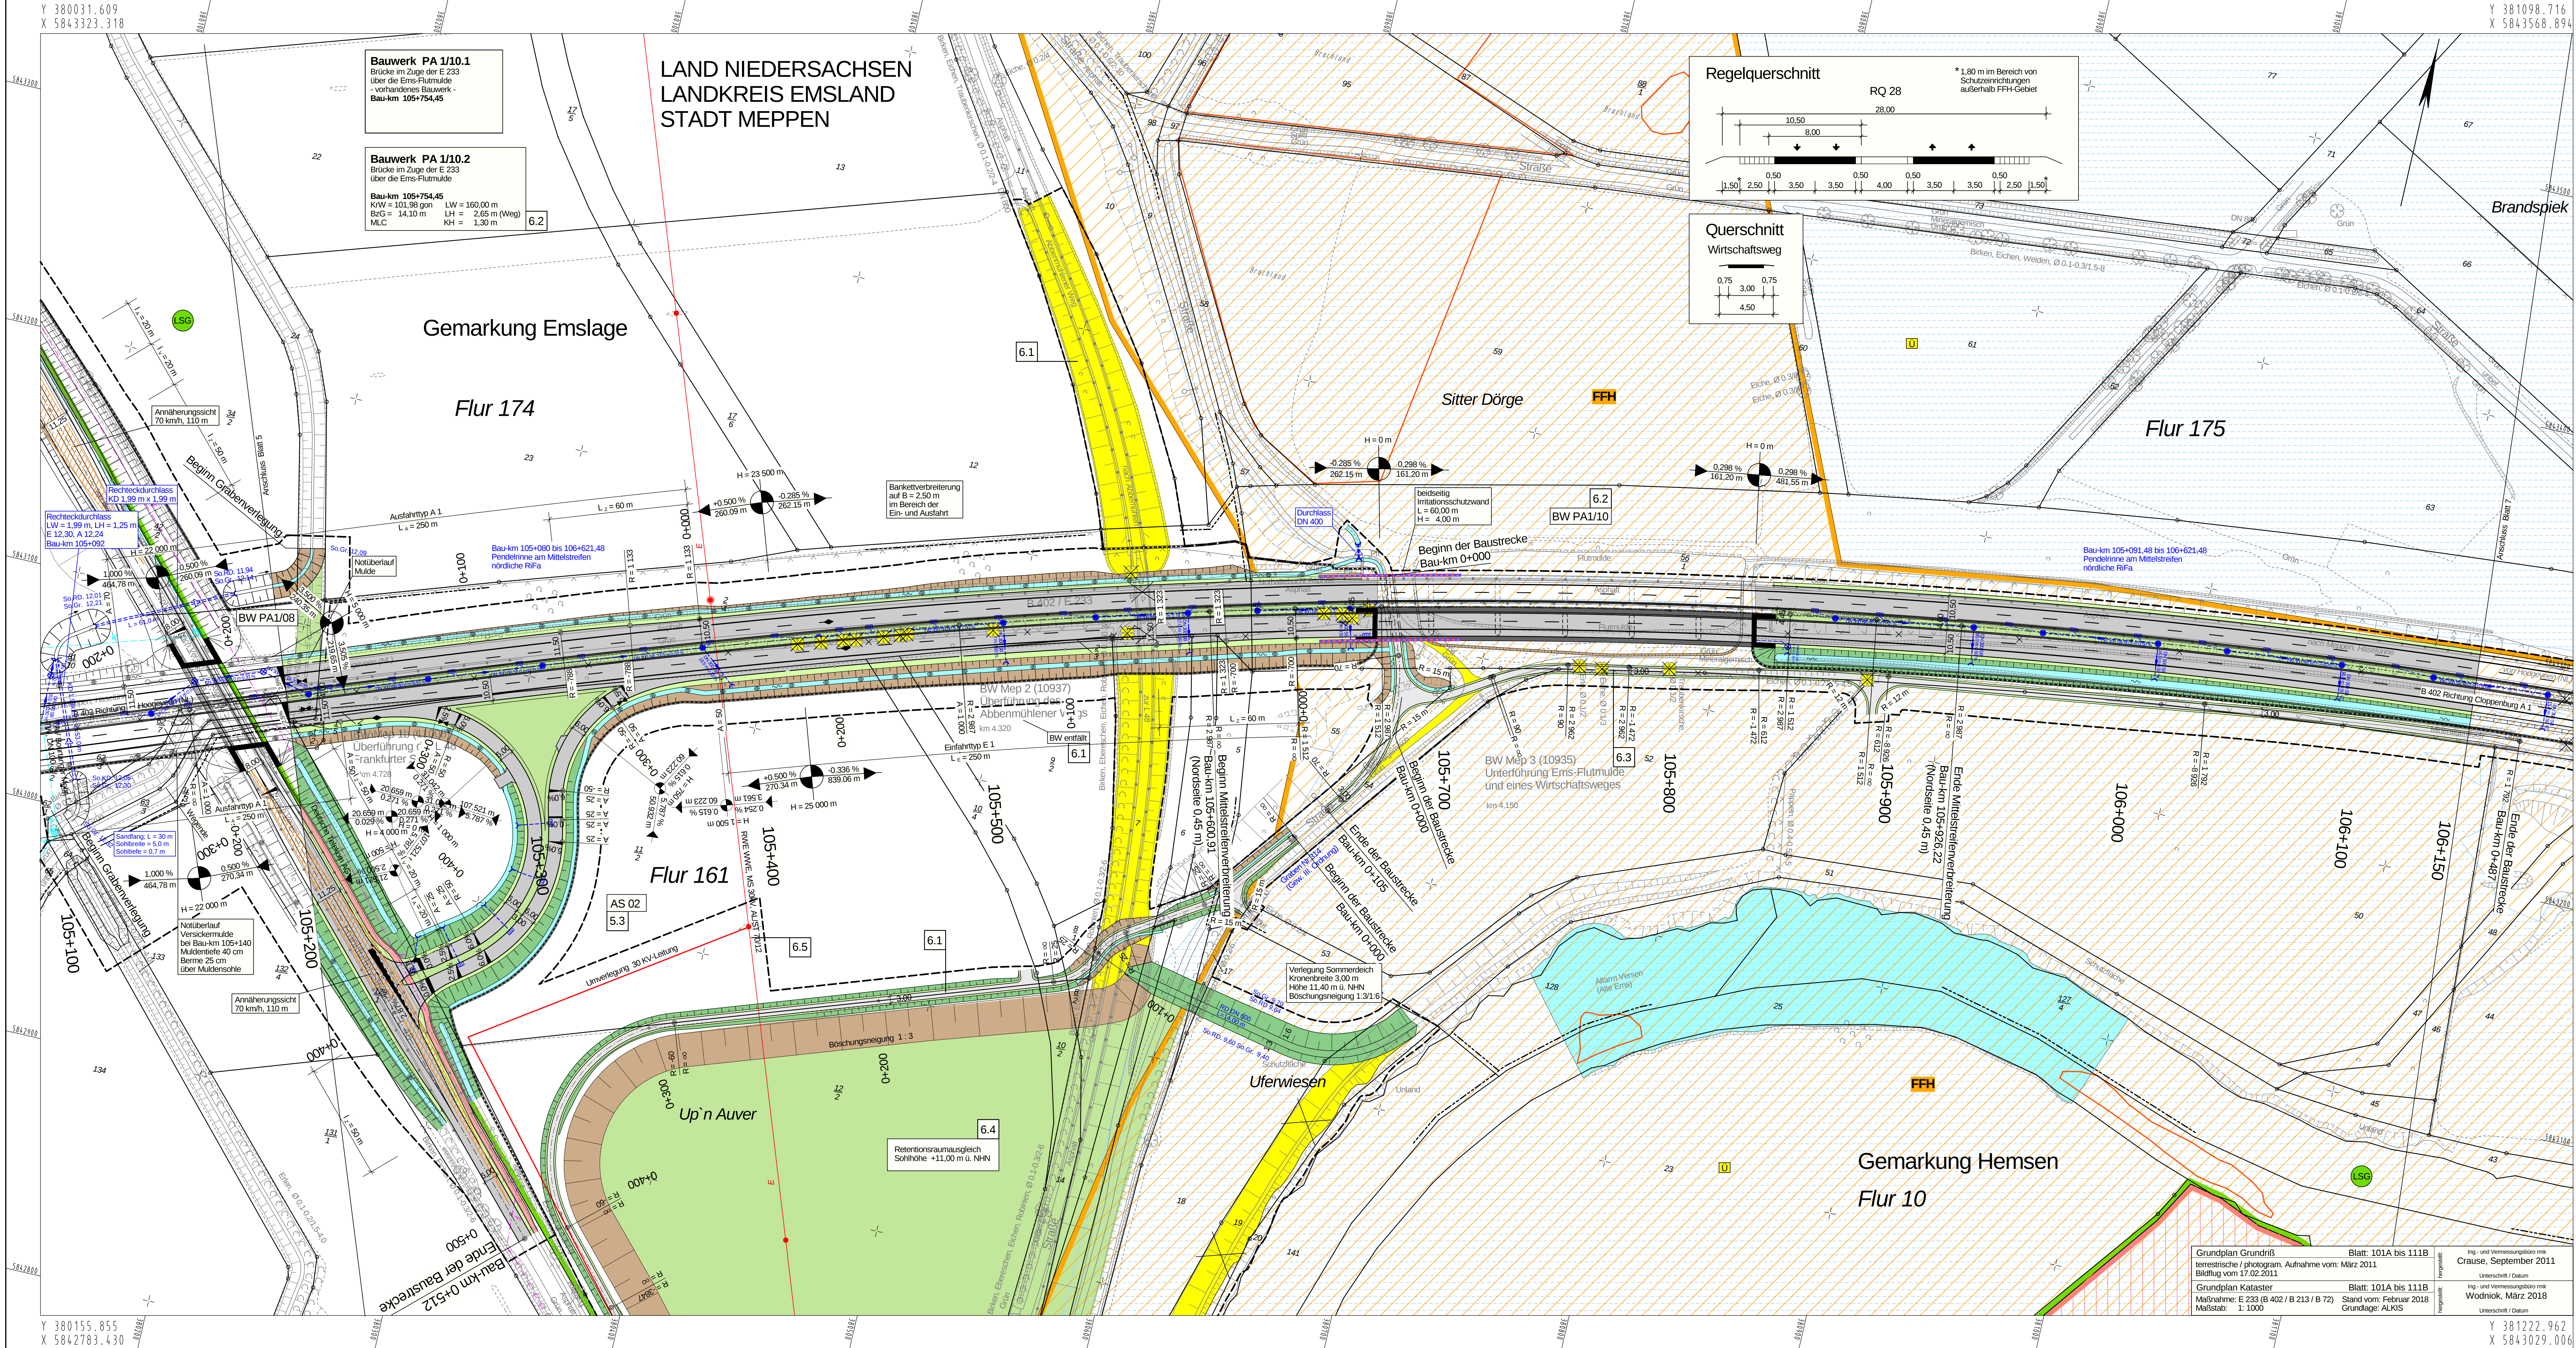

Zeichenerklärung

Planung

- Einschnittsblöschung
- Mulde mit Fließrichtung / Versickerung
- Straßenentwässerung
- Wirtschaftsweg
- Radweg
- Fahrbahnteiler / Insel / Parkstreifen
- Dammblöschung
- Bankett
- Richtungsfahrbahn mit Fahrstreifenaufteilung
- Mittelstreifen, Achse
- Richtungsfahrbahn
- Bankett mit Zufahrt
- Entwässerungsgraben mit Fließrichtung
- Brücke mit Widerlager
- Stützwall

Immissionsschutz

- Lärmschutzwand
- Lärmschutzwall
- Gebäudeseiten mit Grenzüberschreitung
- Außenwohnbereich ohne / mit Grenzüberschreitung (B = Balkon, T = Terrasse, F = Freisitz)

Sonstiges

- freizuhaltendes Sichtfeld
- Blendschutz
- Baumfällung
- Baufeldgrenze
- geplanter Gebäudeabruch
- Rückbaustrecke
- Rückbaufläche
- Wildschutzzaun
- Imitationschutzwand für Vögel und Fledermäuse

Versorgungseinrichtungen

vorhanden	geplant	
W	W	Trinkwasserleitung
G	G	Gasleitung
E	E	E-Freileitung
L	L	E-Leitung
F	F	Fernmeldeleitung
SW	SW	Schmutzwasserleitung
SB	SB	Straßenbeleuchtung
PH	PH	Fernheizleitung

Entwässerung

vorhanden	geplant	
DN 300	DN 300	Regenwasserleitung DN 300 mit Angabe von Fließrichtung, Länge und Gefälle
		Kontrollschacht Drain mit Drainageleitung
		Straßenablauf mit Anschlussleitung
		Prüfschacht
		Abflussschacht
		Rohrdurchlass mit Böschungsbauwerk
		Rechteckdurchlass mit Endbauwerken

Verwaltung

- Gemarkungsgrenze
- Flurgrenze
- Flurstücksgrenze

Schutzgebiete

Natur, Landschaft, Wasser

- FFH-Gebiet
- Naturschutzgebiet
- Landschaftsschutzgebiet
- gesetzlich geschütztes Biotop
- Überschennungsgebiet

weitere Gebiete

- militärisches Gebiet

Leitungsinformation nicht zur Maßentnahme geeignet

Regelquerschnitt

RQ 28

* 1,80 m im Bereich von Schutzmaßnahmen außerhalb FFH-Gebiet

Querschnitt

Wirtschaftsweg

Regelungsverzeichnis

Nr.	im Regelungsverzeichnis
12	

f	Überlaufschwelle, Wegverlegung am Retentionsraum, Baufeldgrenze, Ergänzung Entwässerung AS	Januar 2018	Reu	
Nr.	Art der Änderung	Datum	Zeichen	

Entwurfsbearbeitung:	PLANUNGSGESELLSCHAFT E 233 VKE 1	Planverfasser:	UNVER	bearbeitet	März 2018	Reu
				gezeichnet	März 2018	Schm
				geprüft	März 2018	Bgt
						11.062

Projektbearbeitung:

Landkreis Emsland

Nachgeprüft:

Messung vom 18.06.2018

Landkreis Emsland

im Auftrag: gcs, Theke

1 2 3 13 4 5 6 7 8 9 10 11 12

FESTSTELLUNGSENTWURF

Planencodierung

290701 | 1 | 3 | G | I | LP | IT | 06 | 01 | i | V

Straßenbauverwaltung des Landes Niedersachsen

E 233 (B 402 / B 213 / B 72)

von der AS Meppen (A 31) bis zur AS Cloppenburg (A 1)

PROJIS-Nr.: 0306290710

Planungsabschnitt: 1

B 402 von der AS Meppen (A31) bis Meppen (B 70)

Stat.: 100+000 bis 111+111,48

Aufgestellt:

Lingen, den 20.06.2018

Niedersächsische Landesbehörde für Straßenbau und Verkehr

Gezeichnet: gcs, Theke

Untertage

Lageplan

Stat.: 105+200 bis 106+150

Maßstab: 1:1.000