


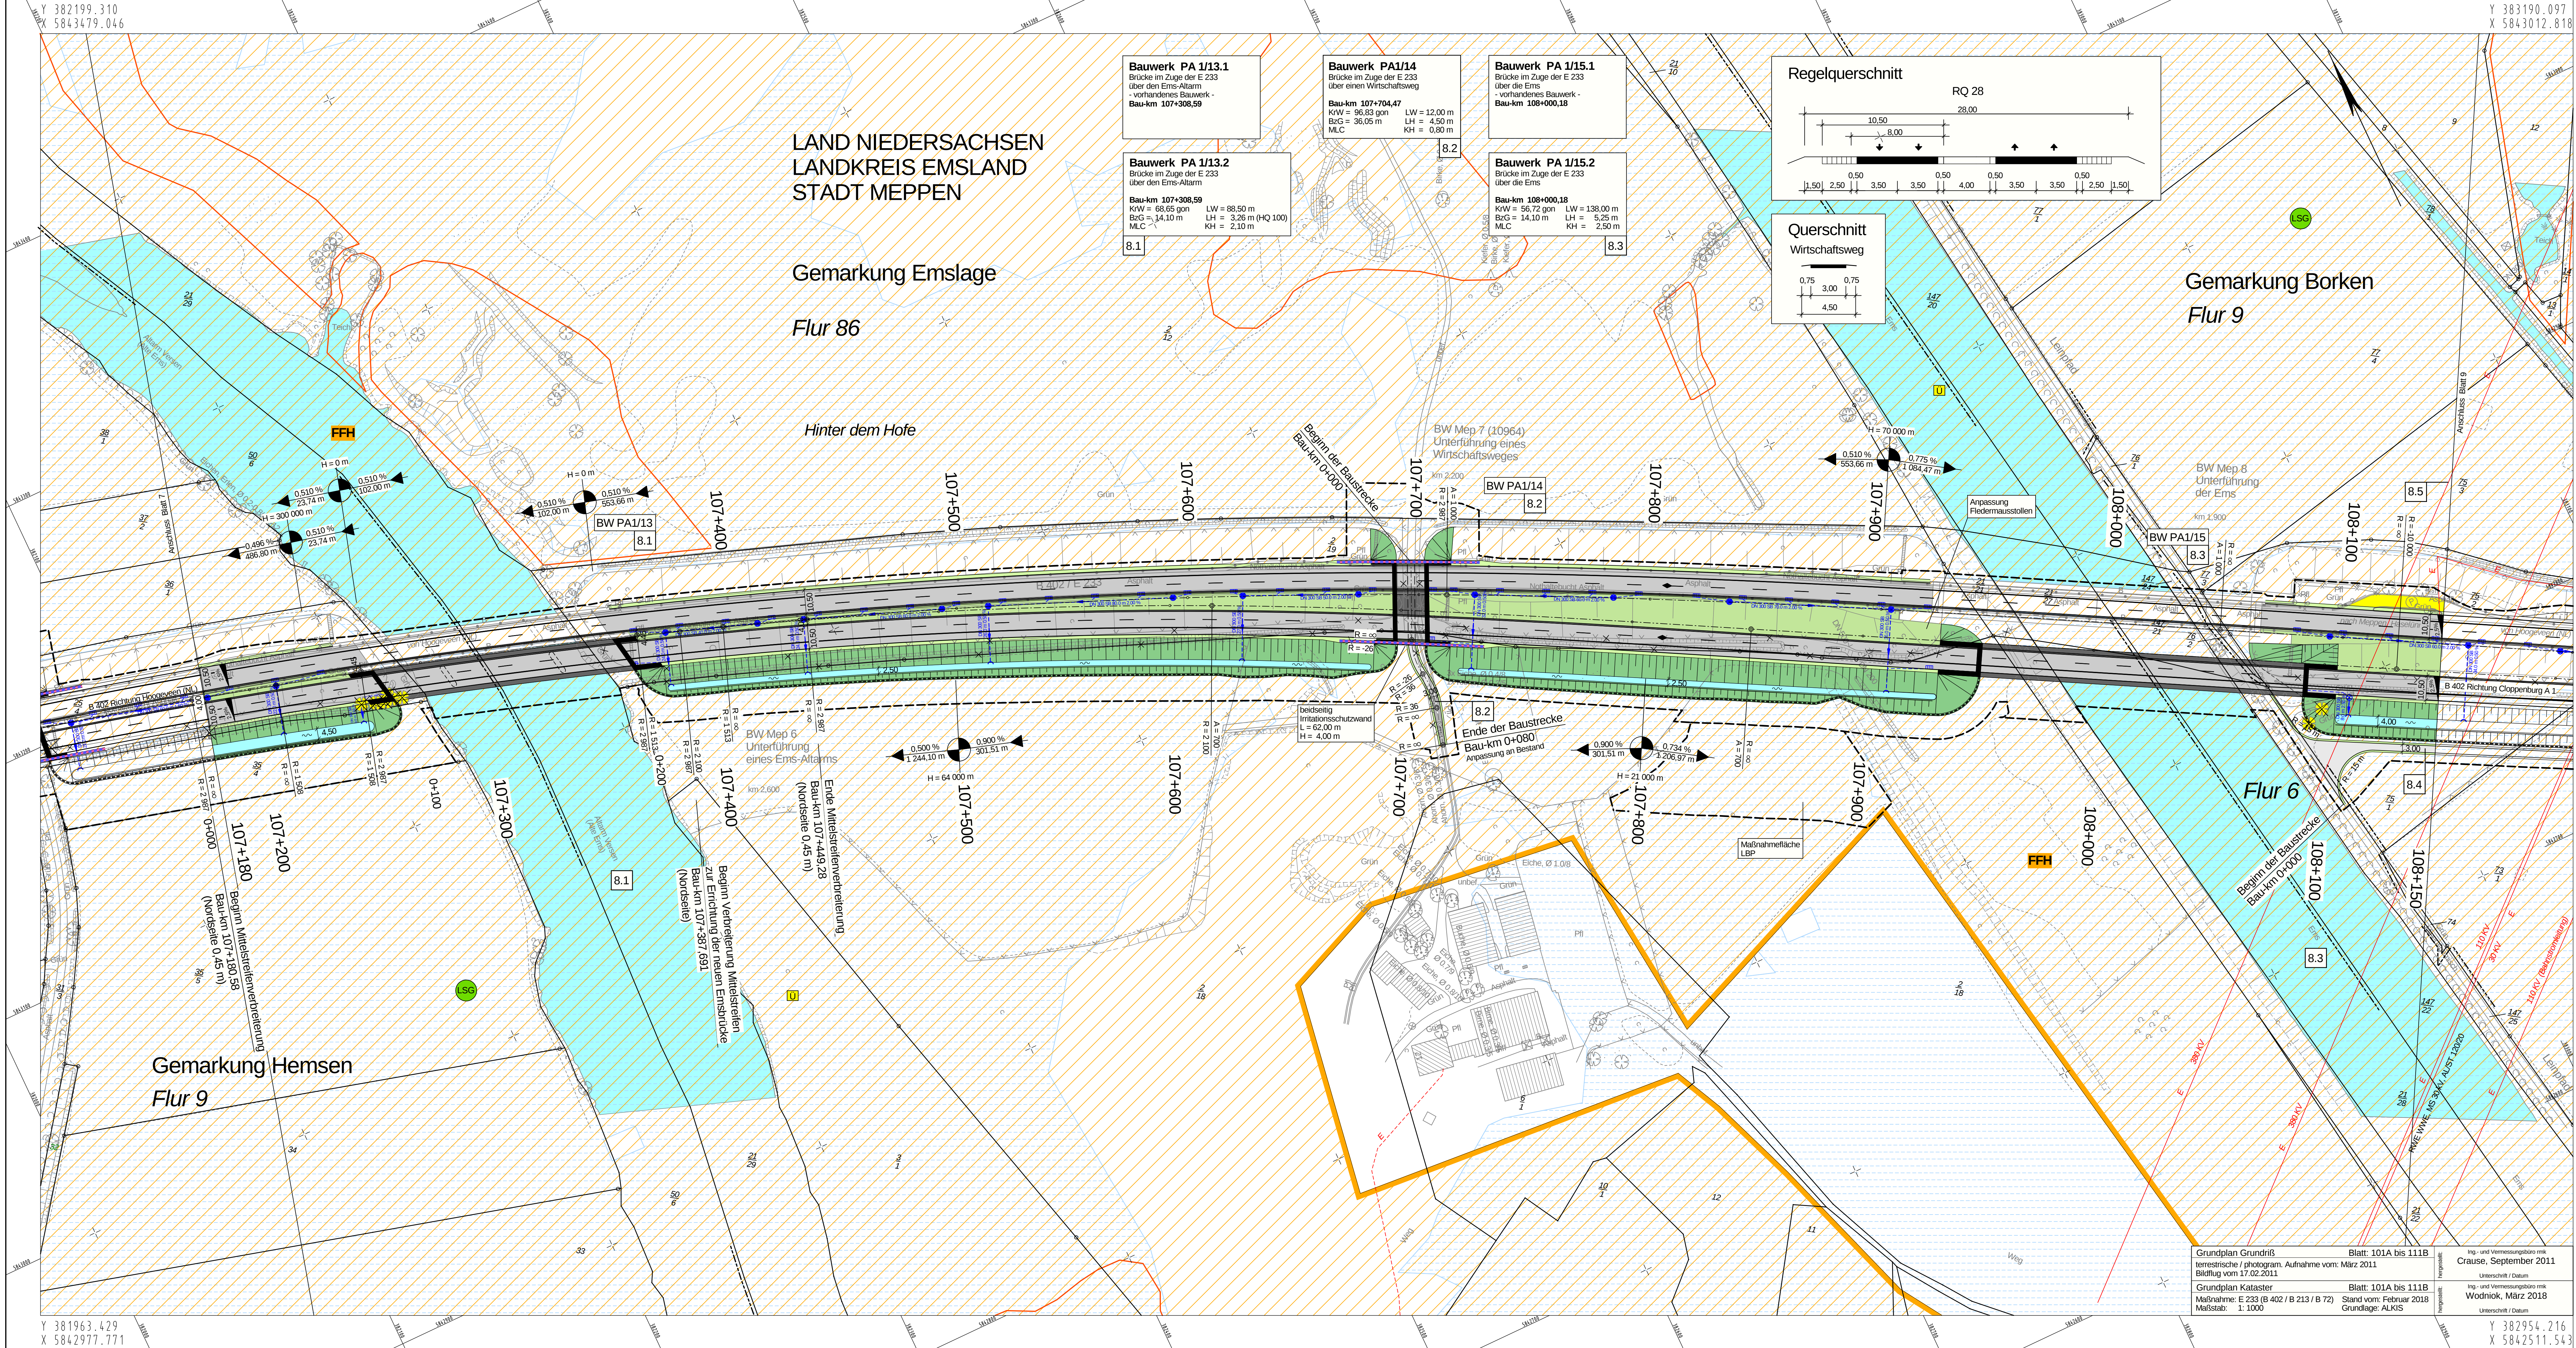

Zeichenerklärung

Planung

- Einschnittsböschung
- Mulde mit Fließrichtung / Versickerung
- Straßenoberflächen
- Wirtschaftsweg
- Radweg
- Fahrbahnteiler / Insel / Parkstreifen
- Dammabdeckung
- Bankett
- Richtungsfahrbahn mit Fahrstreifenabteilung
- Mittelstreifen, Achse
- Richtungsfahrbahn
- Bankett mit Zufahrt
- Entwässerungsgraben mit Fließrichtung
- Brücke mit Widerlager
- Stützwall

Immissionsschutz

- Lärmschutzwand
- Lärmschutzwall
- Gebäude mit Grenzüberschreitung
- Außenwohnbereich ohne / mit Grenzüberschreitung (B = Balkon, T = Terrasse, F = Freisitz)

Sonstiges

- freizuhaltendes Sichtfeld
- Blendschutz
- Baumfällung
- Baufeldgrenze
- geplanter Gebäudeabruch
- Rückbaustrecke
- Rückbaufläche
- Wildschutzzaum
- Imitationschutzwand für Vögel und Fledermäuse

Versorgungseinrichtungen

vorhanden	geplant	
Trinkwasserleitung		
Gasleitung		
E-Freileitung		
E-Leitung		
Femmeldeleitung		
Schmutzwasserleitung		
Straßenbeleuchtung		
Fernheizleitung		

Entwässerung

vorhanden	geplant	
Regenwasserleitung DN 300 mit Angabe von Fließrichtung, Länge und Gefälle		
Kontrollschacht Drain mit Drainageleitung		
Straßenablauf mit Anschlusseleitung		
Prüfschacht		
Ablaufschacht		
Rohrdurchlass mit Böschungsbauwerk		
Rechteckdurchlass mit Endbauwerken		

Verwaltung

- Gemarkungsgrenze
- Flurgrenze
- Flurstücksgrenze

Schutzgebiete

Natur, Landschaft, Wasser

- FFH-Gebiet
- Naturschutzgebiet
- Landschaftsschutzgebiet
- gesetzlich geschütztes Biotop
- Überschwemmungsgebiet

weitere Gebiete

- militärisches Gebiet

Leitungsinformation nicht zur Maßentnahme geeignet

FESTSTELLUNGSENTWURF

Planencodierung: 290701 | 1 | 3 | G | 1 | LP | IT | 08 | 01 | h | V

Straßenbauverwaltung des Landes Niedersachsen

E 233 (B 402 / B 213 / B 72)

von der AS Meppen (A 31) bis zur AS Cloppenburg (A 1)

PROJIS-Nr.: 0306290710

Planungsabschnitt: 1

B 402 von der AS Meppen (A31) bis Meppen (B 70)

Stat.: 100+000 bis 111+111,48

Aufgestellt:

Lingen, den 20.06.2018

Niedersächsische Landesbehörde für Straßenbau und Verkehr

Geschäftsbereich Lingen

im Auftrag: gcs: Halberstadt

Nachgeprüft:

Meppen, den 18.06.2018

Landkreis Emsland

im Auftrag: gcs: Theke

Entwurfsbearbeitung:

PLANUNGSGEMEINSCHAFT E 233 VKE 1

Planverfasser:

UNVER

bearbeitet / gezeichnet / geprüft:

Marz 2018 / Marz 2018 / Marz 2018

Reu / Schm / Bgt

11.062

1 2 3 13 4 5 6 7 8 9 10 11 12