


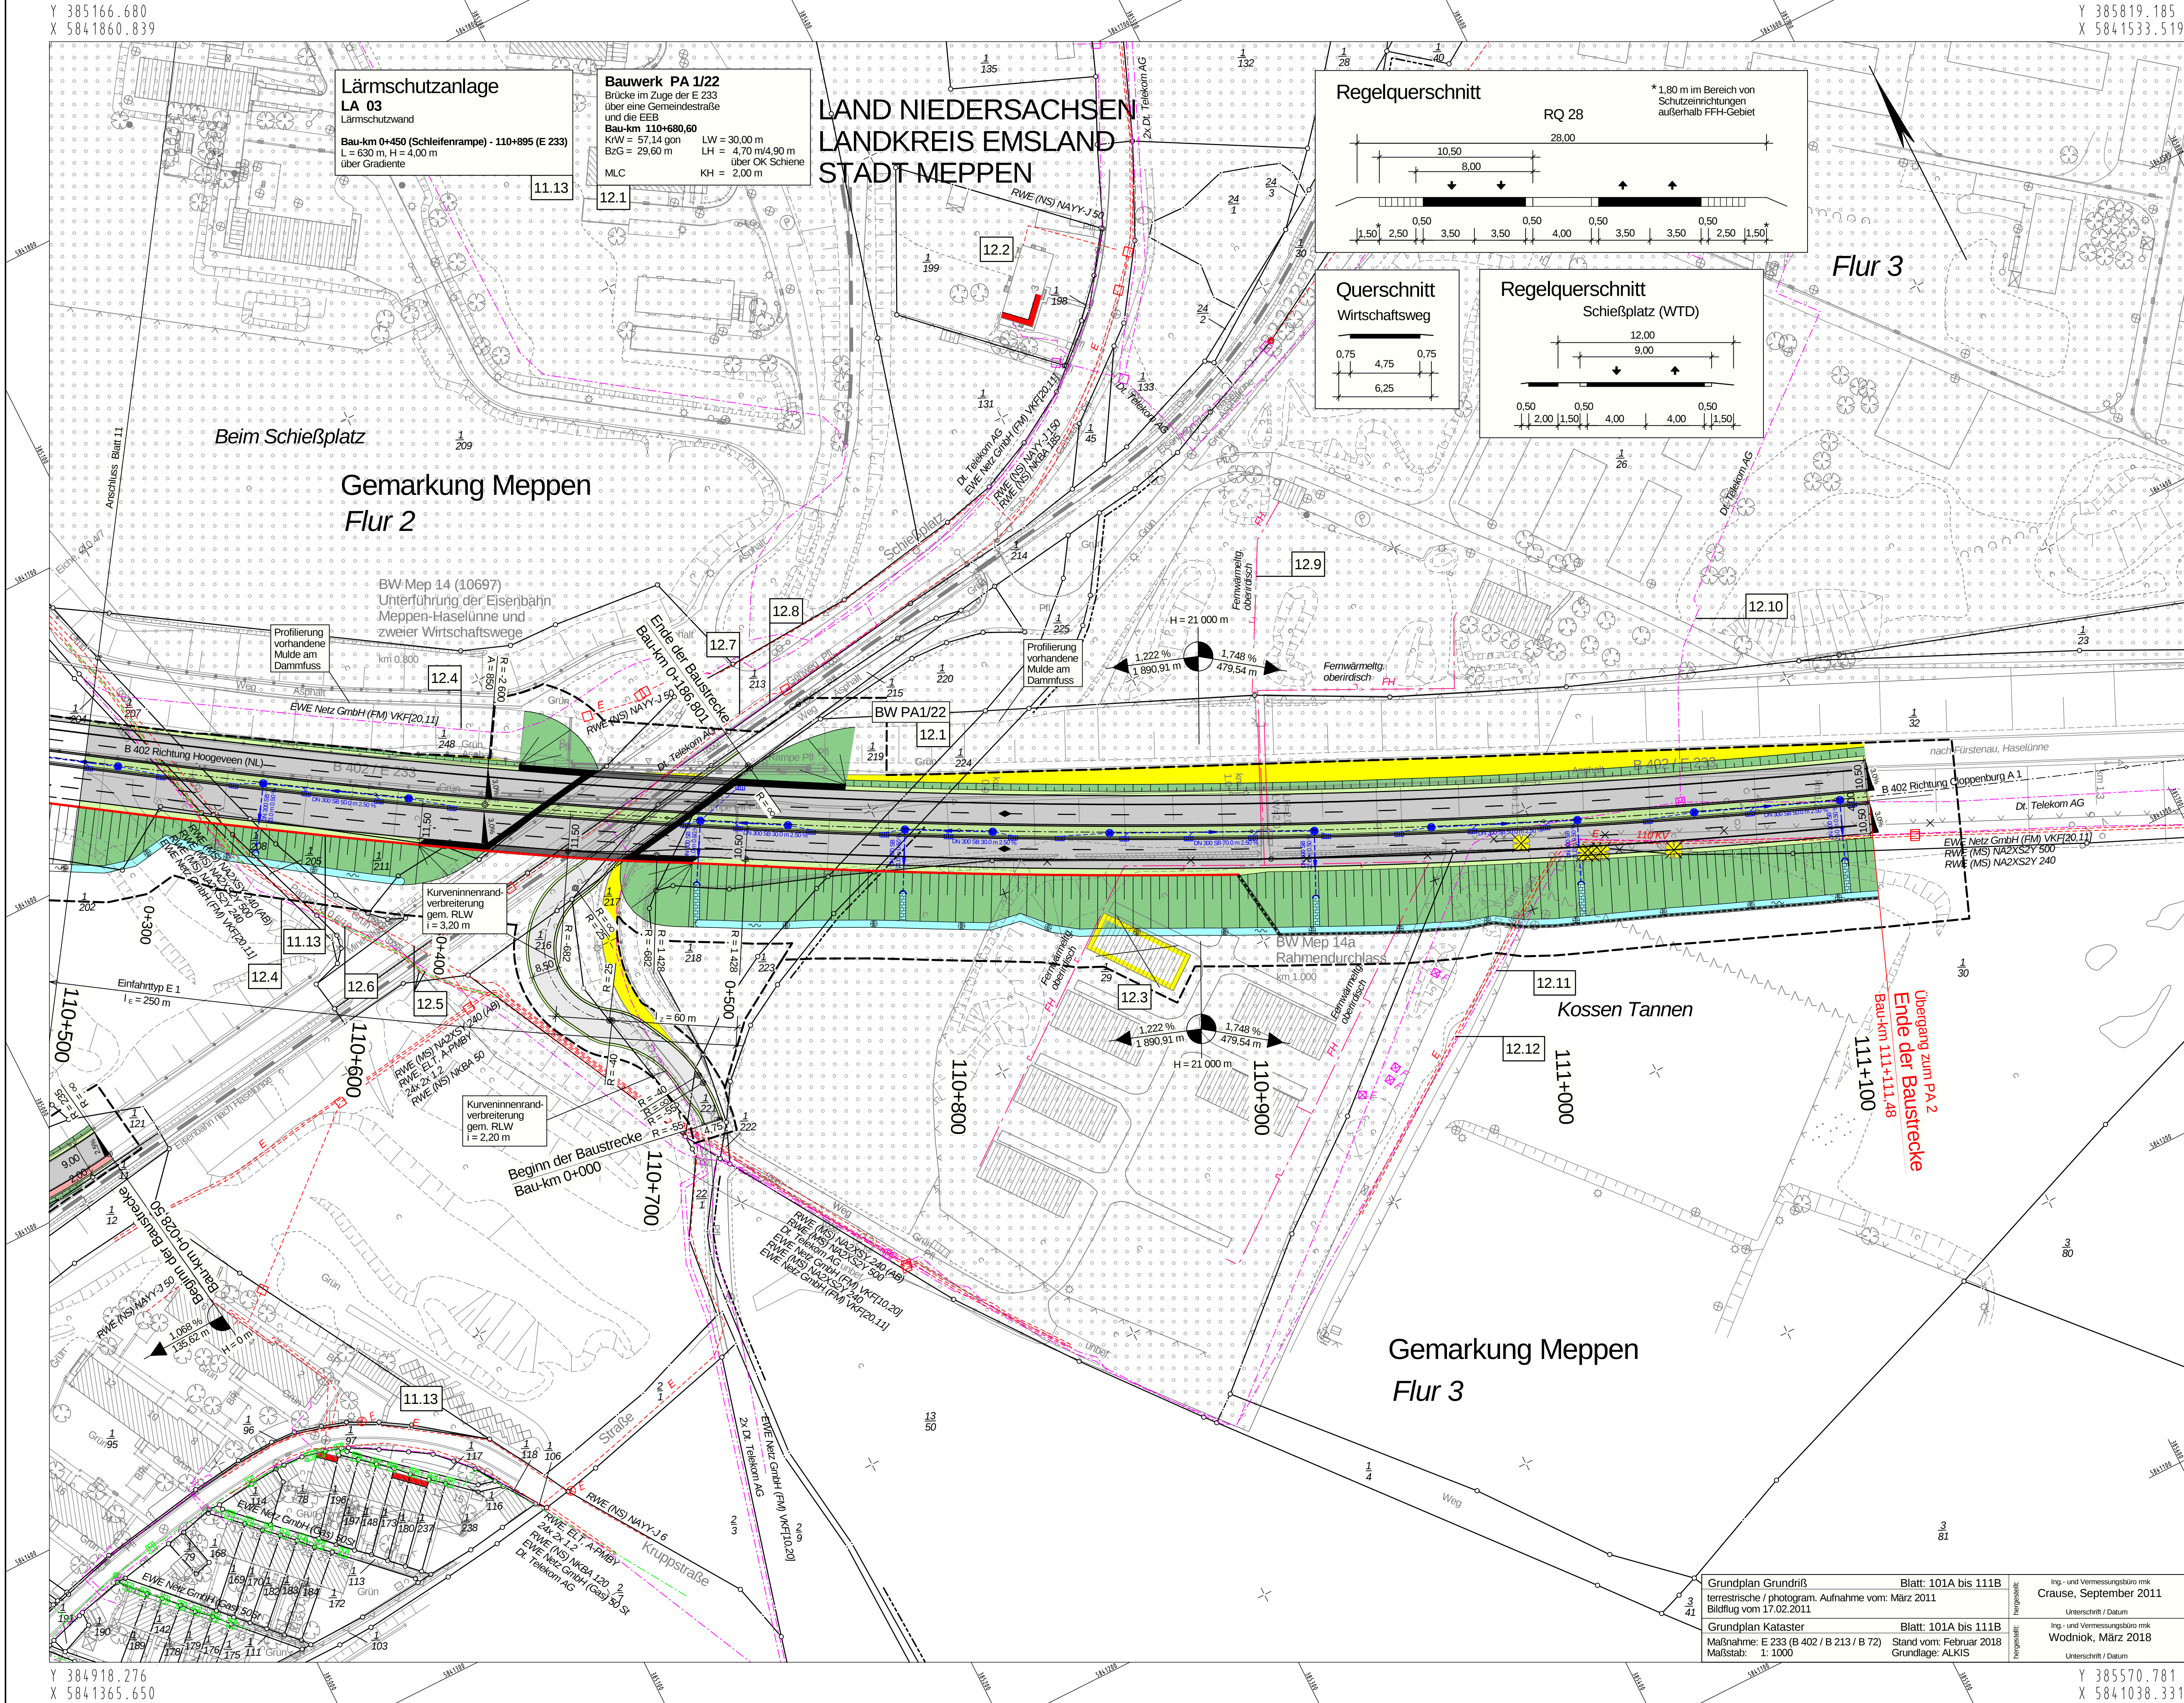

Zeichenerklärung

Planung

- Einschnittsboschung
- Mulde mit Fließrichtung / Versickerung
- Sträßenebenflächen
- Wirtschaftsweg
- Radweg
- Fahrbahntrichter / Insel / Parkstreifen
- Dammboschung
- Bankett
- Richtungsfahrbahn mit Fahstreifenauflattung
- Mittelstreifen, Achse
- Richtungsfahrbahn
- Bankett mit Zufahrt
- Entwässerungsgraben mit Fließrichtung
- Brücke mit Widerlager
- Stützwall

Immissionsschutz

- Lärmschutzwand
- Lärmschutzwall
- Gebäudeseiten mit Grenzwertüberschreitung
- Außenwohnbereich ohne / mit Grenzwertüberschreitung (B = Balkon, T = Terrasse, F = Freisitz)

Sonstiges

- freizuhaltendes Sichtfeld
- Blendschutz
- Baumfällung
- Baufeldgrenze
- geplanter Gebäudeabruch
- Rückbaustrecke
- Rückbaufäche
- Wildschuttszaun
- Irritationsschutzwand für Vögel und Fledermäuse

Versorgungseinrichtungen

vorhanden geplant

- Trinkwasserleitung
- Gasleitung
- E-Freileitung
- E-Leitung
- Fernmeldeleitung
- Schmutzwasserleitung
- Straßenbeleuchtung
- Fernheizleitung

Entwässerung

vorhanden geplant

- Regenwasserleitung DN 300 mit Angabe von Fließrichtung, Länge und Gefälle
- Kontrollschacht Drain mit Drainageleitung
- Straßenablauf mit Anschlussleitung
- Prüfschacht
- Abflussschacht
- Rohrdurchlass mit Böschungstück
- Rechteckdurchlass mit Endbauwerken

Verwaltung

- Gemarkungsgrenze
- Flurgrenze
- Flurstücksgrenze

Schutzgebiete
Natur, Landschaft, Wasser

- FFH-Gebiet
- Naturschutzgebiet
- Landschaftsschutzgebiet
- gesetzlich geschütztes Biotop
- Überschommungsgebiet

weitere Gebiete

- militärisches Gebiet


Regelungsverzeichnis

12	Nr. im Regelungsverzeichnis
----	-----------------------------

f	Überlaufschwelle, Wildschuttszaun	Januar 2018	Reu
Nr.	Art der Änderung	Datum	Zeichen

Entwurfsbearbeitung:	Planverfasser:	bearbeitet	März 2018	Reu
PLANUNGSGEMEINSCHAFT E 233 VKE 1	INGENIEURBÜRO	gezeichnet	März 2018	Schm
Verarbeitet durch: Lindeholz Ingenieurbüro GmbH, Göttingen, T. 0551 940000, F. 0551 940001, Telefax: +49 551 940000-22, Telefax: +49 551 940000-22	Abrechnung: Völsch-Str. 2a, 38000 Erfurt, Telefon: 0361 222 3810, Telefax: 0361 222 3810	geprüft	März 2018	Bgt
			11 062	

Projektbearbeitung:	Landkreis Emsland	Nachgeprüft:
		Meppen, den 18.06.2018
		Landkreis Emsland
		im Auftrage: gez. Thiele

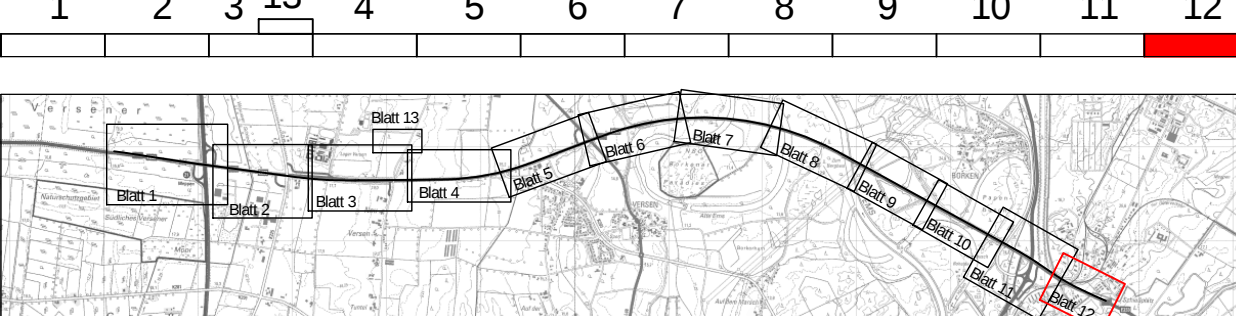

FESTSTELLUNGSENTWURF

Planocodierung	290701	1	3	G	1	LP	17	12	01	n	V
Straßenbauverwaltung des Landes Niedersachsen											
E 233 (B 402 / B 213 / B 72)											
von der AS Meppen (A 31) bis zur AS Cloppenburg (A 1)											
PROJIS-Nr.: 0306290710											
Planungsabschnitt: 1											
B 402 von der AS Meppen (A31) bis Meppen (B 70)											
Stat.: 100+000 bis 111+111,48											
Aufgestellt:											
Lingen, den 20.06.2018											
Niedersächsische Landesbehörde für Straßenbau und Verkehr											
Geschäftsbereich Lingen											
im Auftrage: gez. Haberland											

Leitungsinformation nicht zur Maßentnahme geeignet