

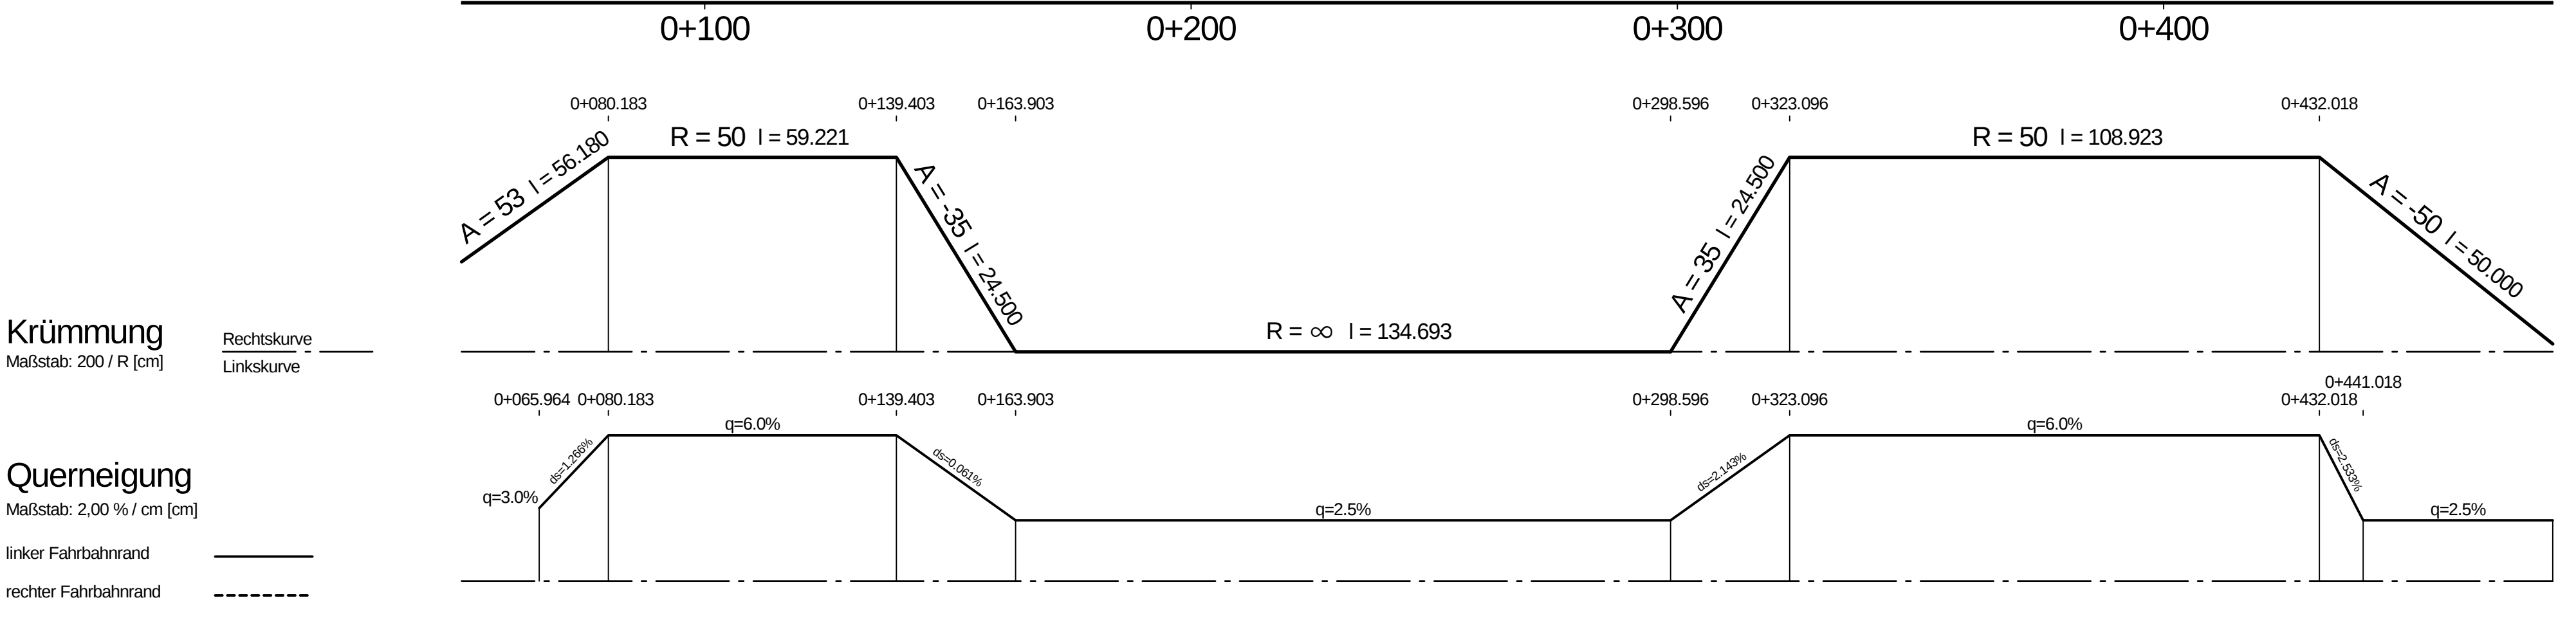


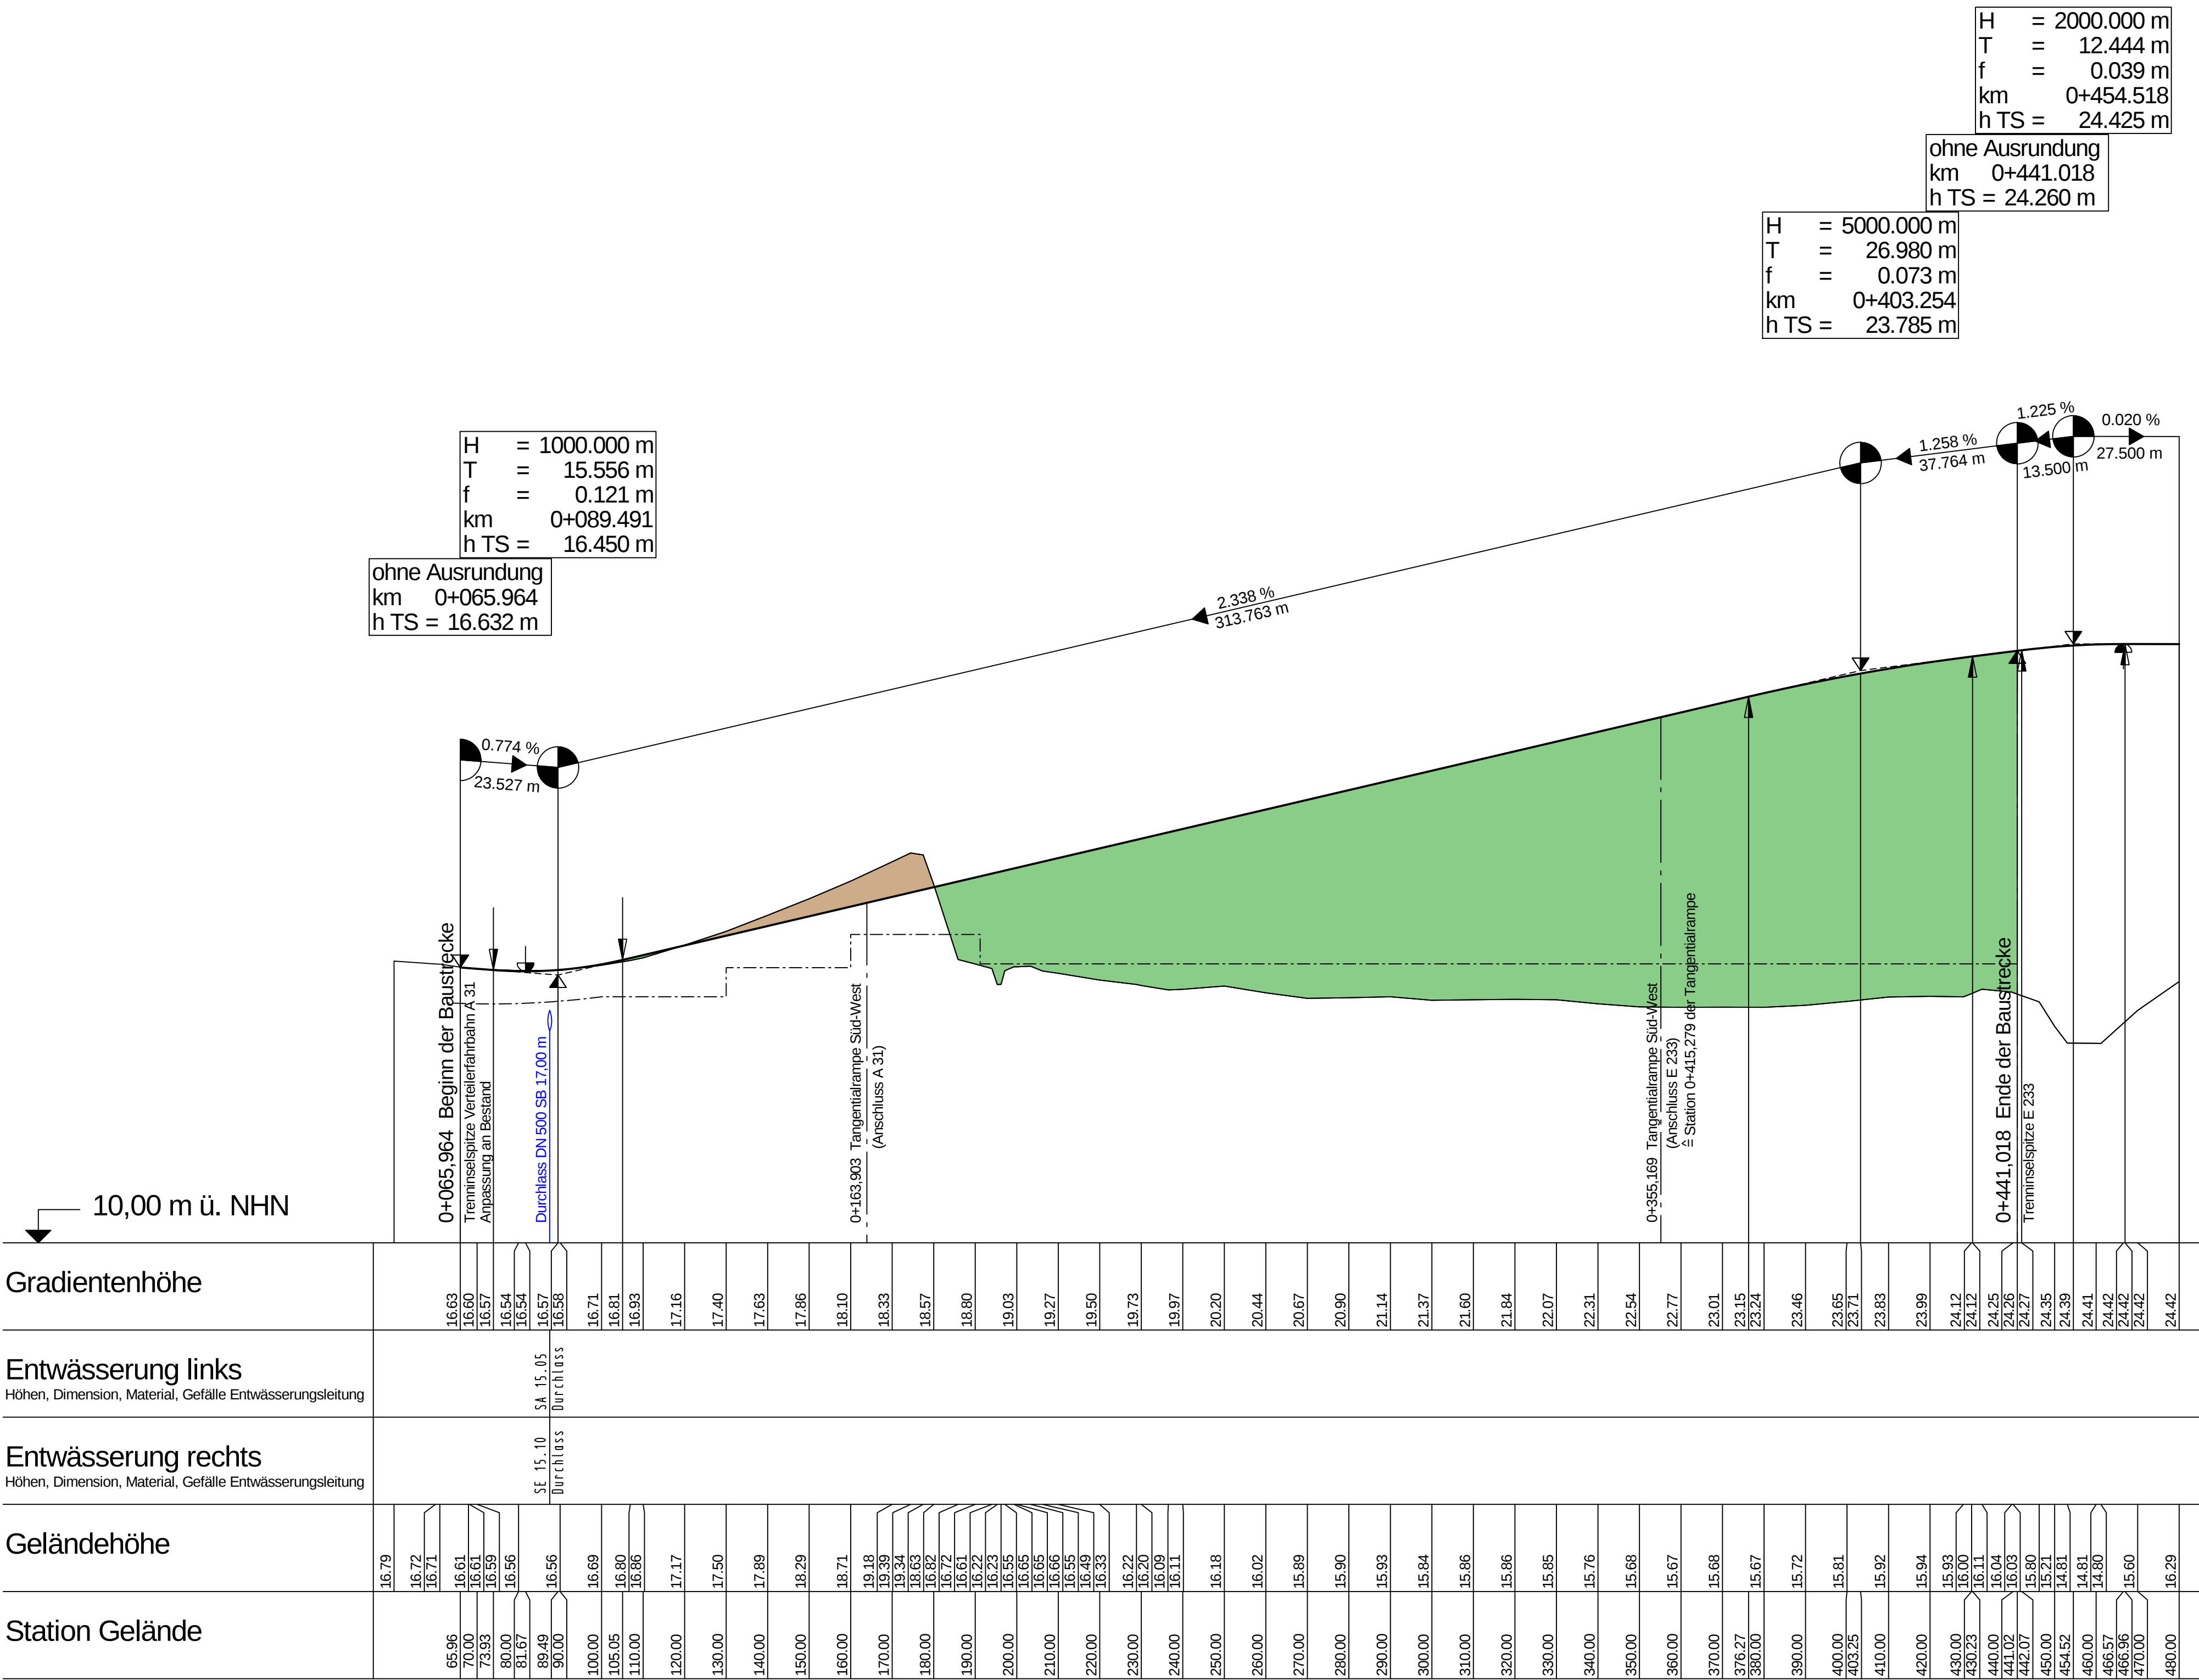


Zeichenerklärung

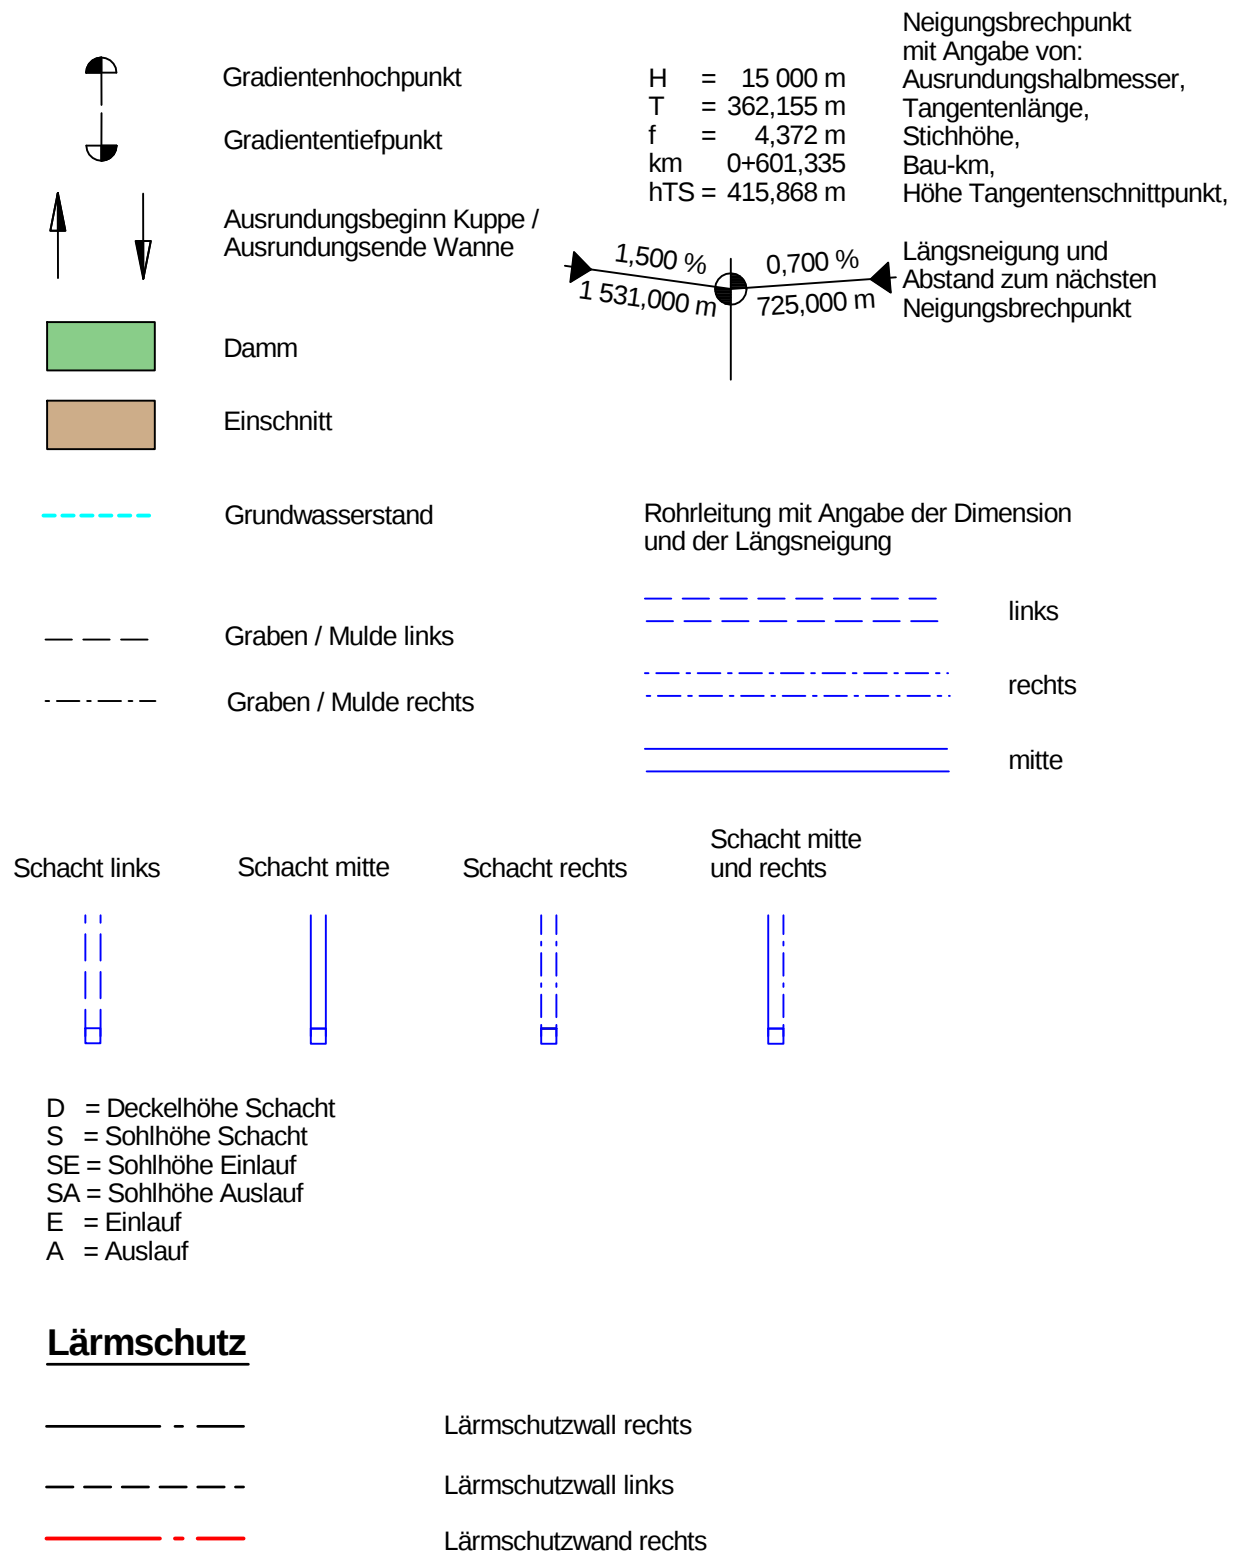

Nr.	Art der Änderung	Datum	Zeichen

Entwurfsbearbeitung:	Planverfasser:	bearbeitet	März 2018	Reu
PLANUNGSGEMEINSCHAFT E 233 VKE 1	INVER	gezeichnet	März 2018	Schm
verordnet durch Landschule Ingenieurgesellschaft mbH Salzmann 7, 48529 Nordhorn Telefon: +49 5921 8844-0 Telefax: +49 5921 8844-22	INVER - Ingenieurbüro für Verkehrsplanungen GmbH Besondere Ingenieure Maximilian-Welsch-Straße 2a 99084 Erfurt Telefon: 0361/22 38-0 Telefax: 0361/22 38-101	geprüft	März 2018	Bgt
11 062				

Projektbearbeitung:	Landkreis	Nachgeprüft:
Landkreis	Landkreis	Meppen, den ... 18.06.2018 ...
Emsland	Emsland	Landkreis Emsland
		im Auftrage: ... gez. Thieke

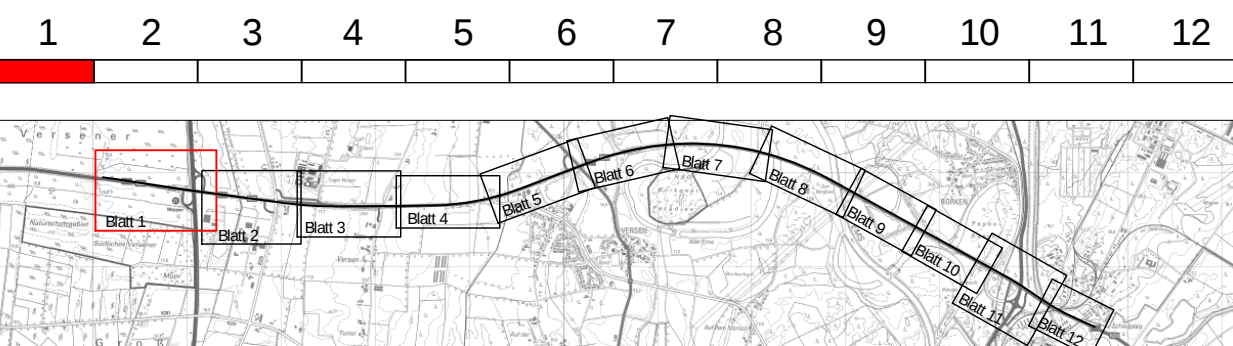

FESTSTELLUNGSENTWURF

Plancodierung	290701	1	3	G	1	HK	1T	13	01	e	V
Straßenbauverwaltung des Landes Niedersachsen											Unterlage / Blatt-Nr.: 6.2 / 13
E 233 (B 402 / B 213 / B 72)											Höhenplan
von der AS Meppen (A 31) bis zur AS Cloppenburg (A 1)											AK Meppen
PROJIS-Nr.: 0306290710											Schleifenrampe Süd-West
											Stat.: 0+065,964 bis 0+441,018
											Maßstab: 1 : 1 000/100
Planungsabschnitt: 1											
B 402 von der AS Meppen (A31) bis Meppen (B 70)											
Stat.: 100+000 bis 111+111,48											
Aufgestellt:											
Lingen, den ... 20.06.2018											
Niedersächsische Landesbehörde für Straßenbau und Verkehr - Geschäftsbereich Lingen -											
im Auftrage: ... gez. Haberland											