


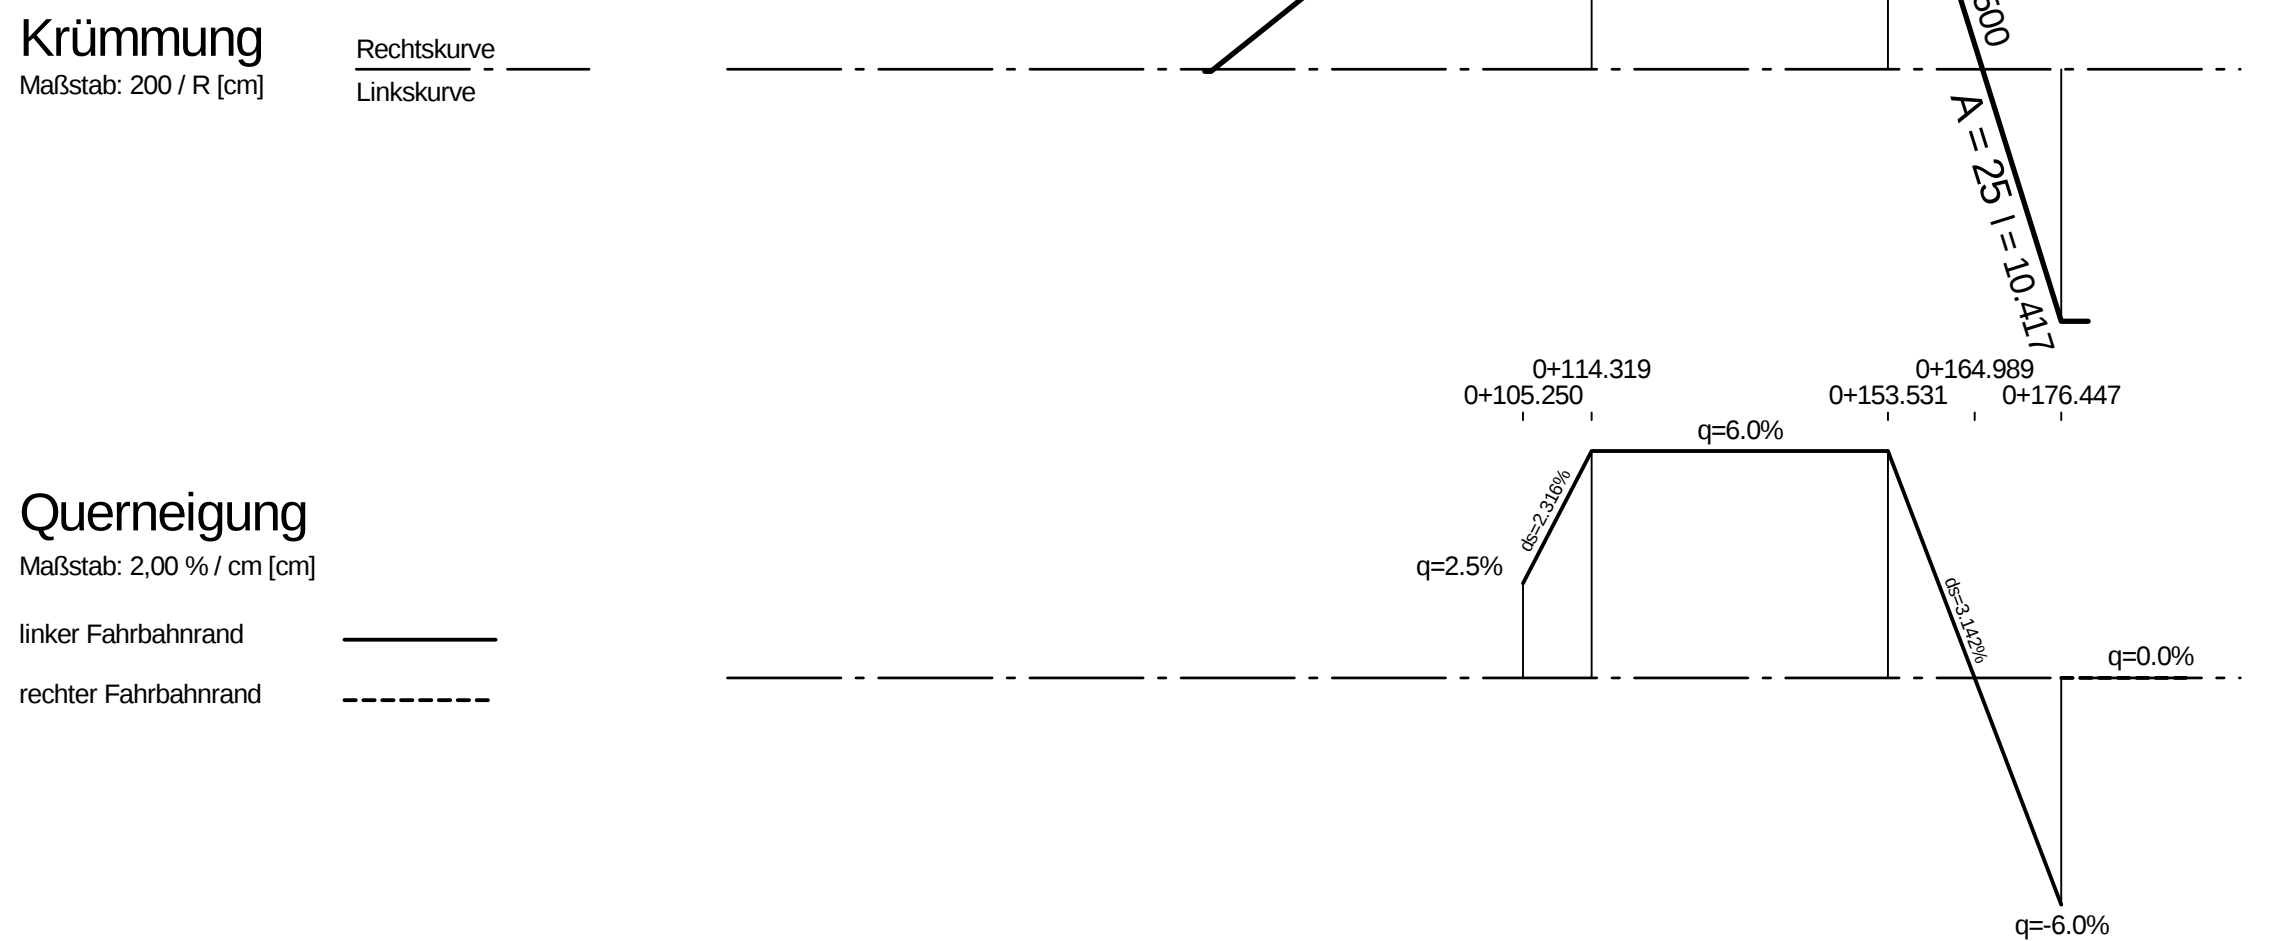




|     |                  |       |         |
|-----|------------------|-------|---------|
|     |                  |       |         |
|     |                  |       |         |
|     |                  |       |         |
| Nr. | Art der Änderung | Datum | Zeichen |

|   |   |            |           |      |
|---|---|------------|-----------|------|
| Entwurfsbearbeitung:<br><br><b>PLANUNGSGEMEINSCHAFT<br/>E 233 VKE 1</b><br><br>vertreten durch<br>Lindschulte Ingenieurgesellschaft mbH<br>Seelenbühl 7, 49529 Nordhorn<br>Telefon: +49 5923 8844-0 Telefax: +49 5923 8844-22 | <div>Planverfasser:</div> <div></div> <div>INVER - Ingenieurbüro für Verkehrsanlagen GmbH<br/>Beratende Ingenieure</div> <div>Maximilian-Welsch Straße 2a<br/>59084 Ertorf<br/>Telefon: 0361/22 38-0<br/>Telefax: 0361/22 38-101</div> | bearbeitet | März 2018 | Reu  |
|   |   | gezeichnet | März 2018 | Schm |
|   |   | geprüft    | März 2018 | Bgt  |
|   |   | 11 062     |           |      |

|                                                                                       |                                                                                       |                               |
|---------------------------------------------------------------------------------------|---------------------------------------------------------------------------------------|-------------------------------|
| Projektbearbeitung:                                                                   | Landkreis CLOPPENBURG                                                                 | Nachgeprüft:                  |
| Landkreis                                                                             |  | Meppen, den .. 18.06.2018 ..  |
|  |                                                                                       | Landkreis Emsland             |
|                                                                                       |                                                                                       | im Auftrag: .. gez. Thieke .. |

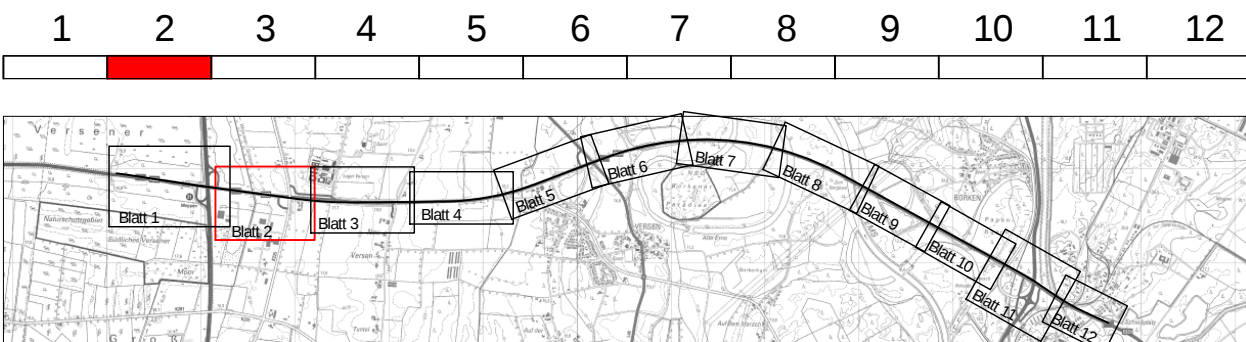

# FESTSTELLUNGSENTWURF

|   |        |   |   |   |   |    |    |    |    |   |   |
|---|--------|---|---|---|---|----|----|----|----|---|---|
| Plancodierung   | 290701 | 1 | 3 | G   | 1 | HK | 1T | 28 | 01 | e | V |
| <b>Straßenbauverwalung des Landes Niedersachsen</b>   |        |   |   | Unterlage / Blatt-Nr.: 6.2 / 28<br><b>Höhenplan</b><br>AS 02<br>Tangentialrampe Süd-West<br>Stat.: 0+105,250 bis 0+176,447<br>Maßstab: 1 : 1 000/100 |   |    |    |    |    |   |   |
| E 233 (B 402 / B 213 / B 72)<br>von der AS Meppen (A 31) bis zur AS Cloppenburg (A 1)                                                                                                 |        |   |   |   |   |    |    |    |    |   |   |
| PROJIS-Nr.: 0306290710   |        |   |   |   |   |    |    |    |    |   |   |
| <b>Planungsabschnitt: 1</b><br><b>B 402 von der AS Meppen (A31) bis Meppen (B 70)</b><br>Stat.: 100+000 bis 111+111,48                                                                |        |   |   |   |   |    |    |    |    |   |   |
| <b>Aufgestellt:</b><br>Lingen, den 20.06.2018<br>Niedersächsische Landesbehörde<br>für Straßenbau und Verkehr<br>- Geschäftsbereich Lingen -<br>im Auftrage: .....gez. Haberland..... |        |   |   |   |   |    |    |    |    |   |   |
|   |        |   |   |   |   |    |    |    |    |   |   |