


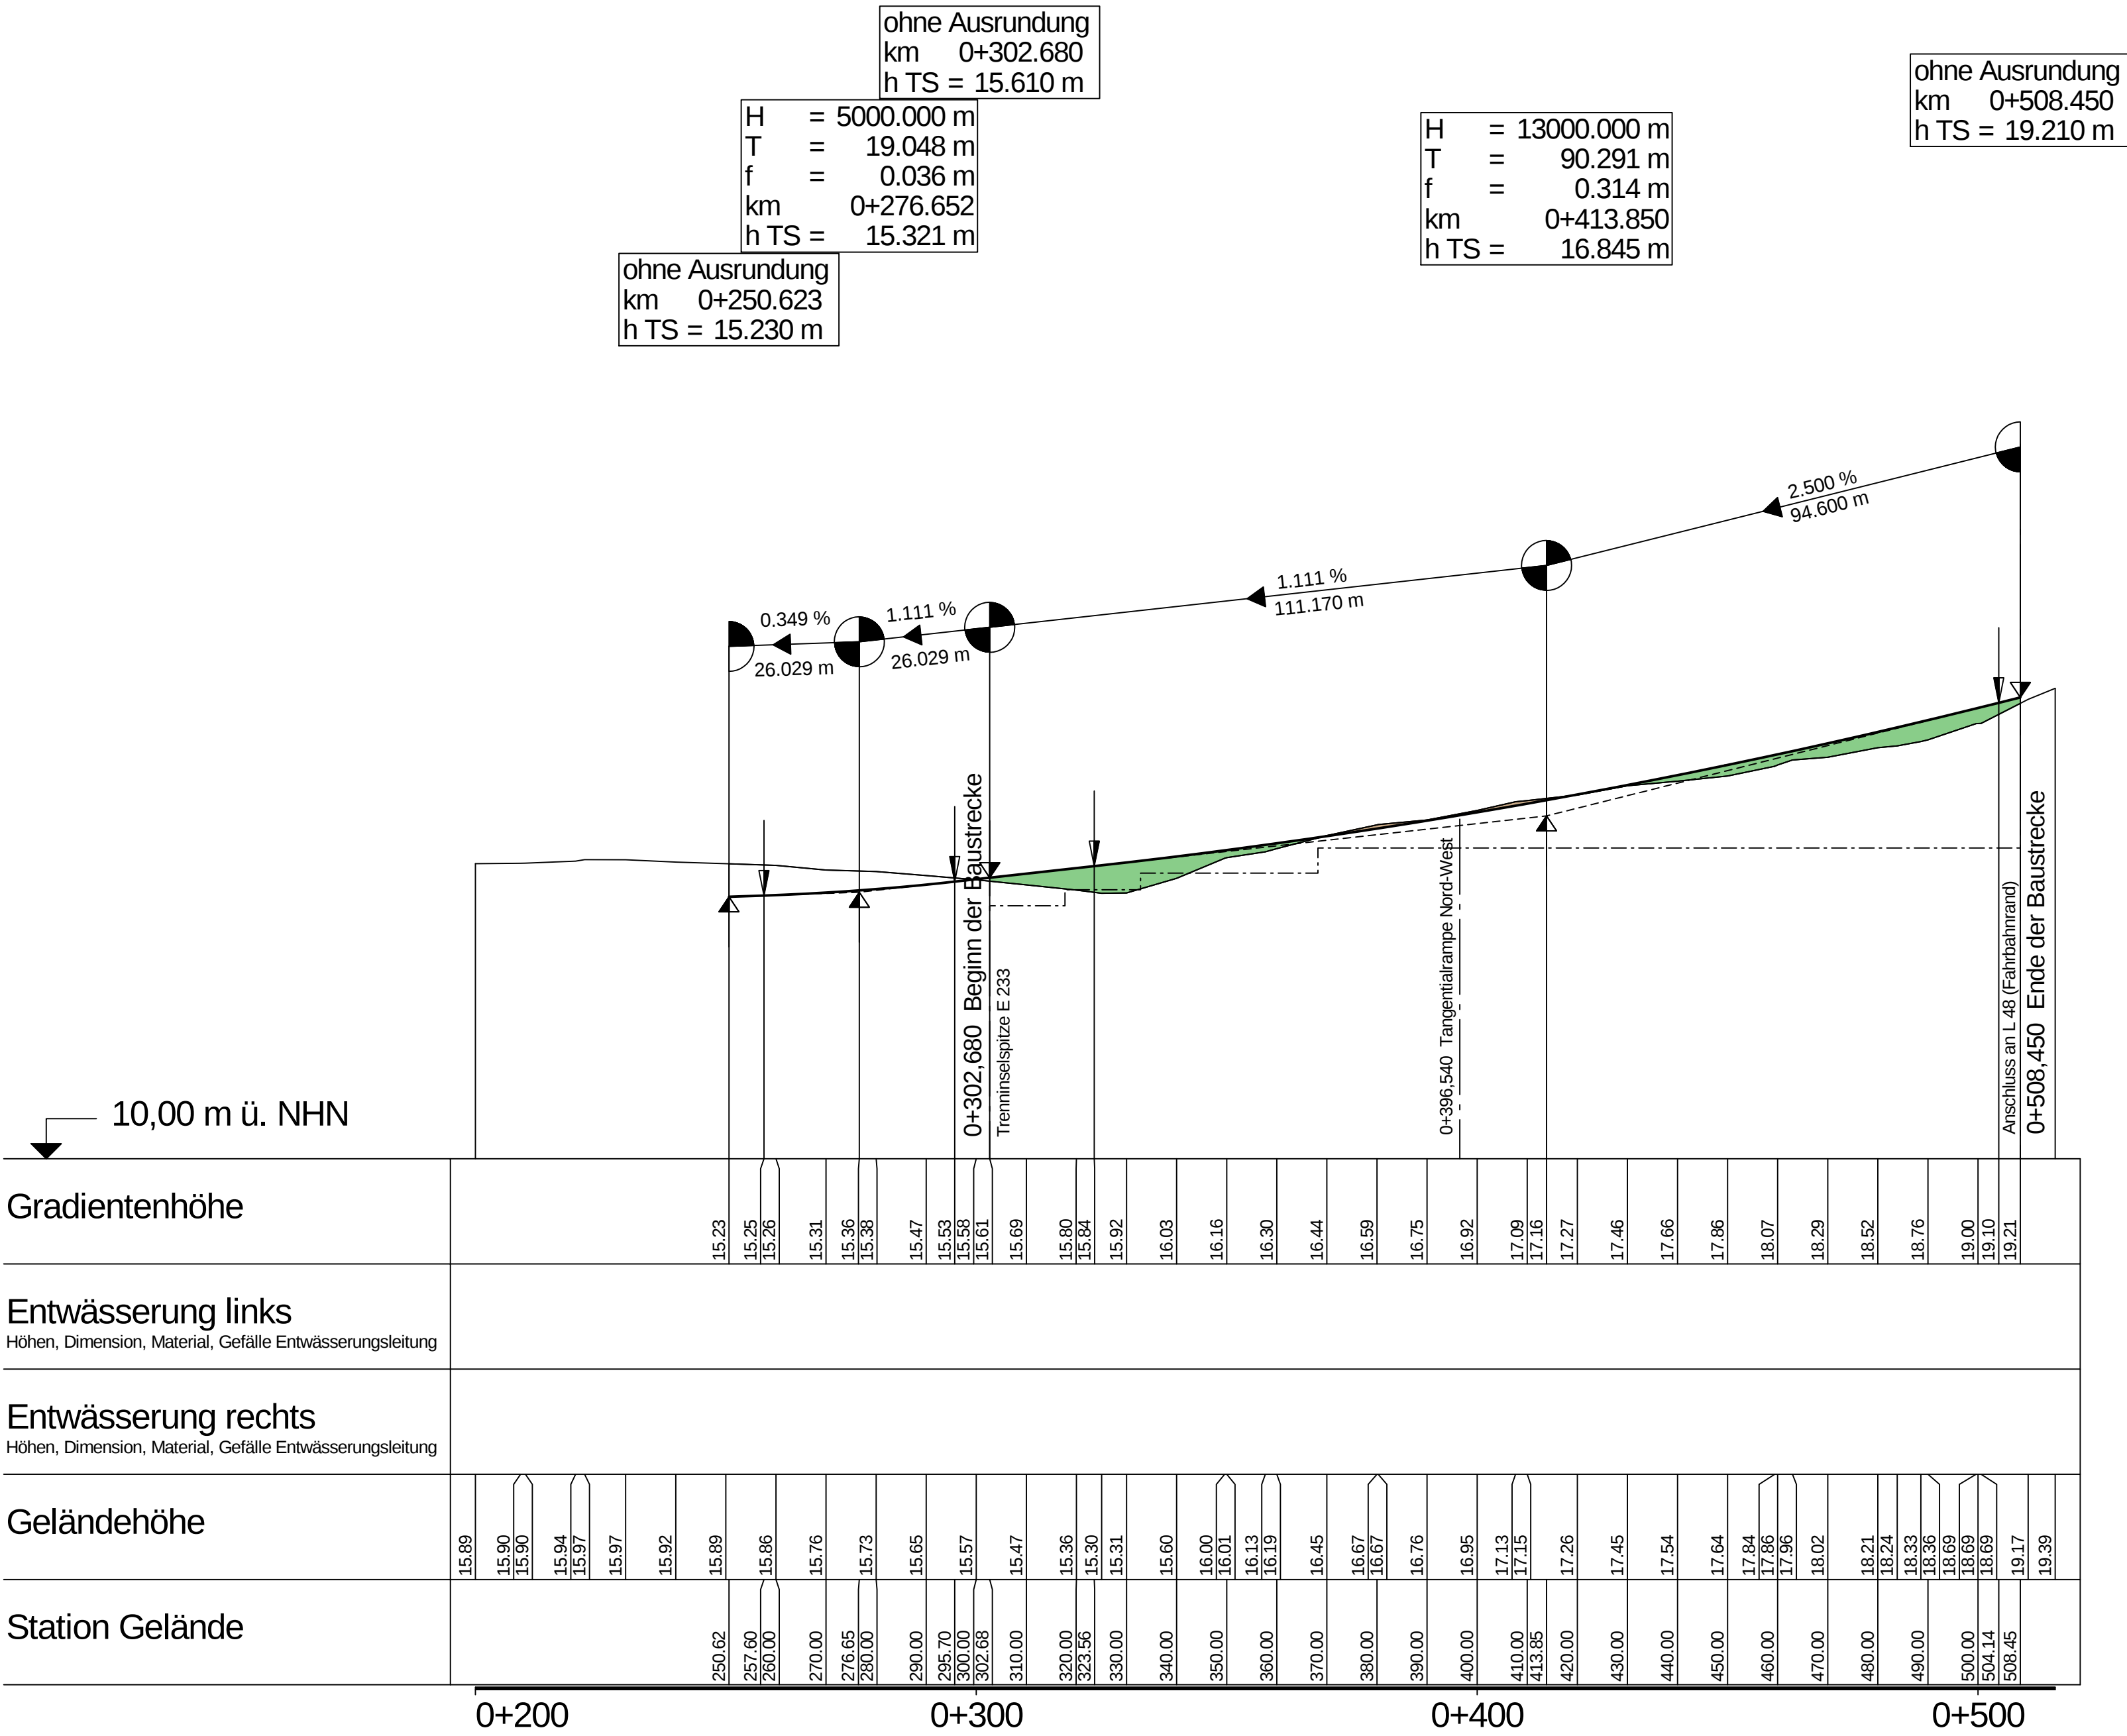

Gradientenhöhe

Entwässerung links

Höhen, Dimension, Material, Gefälle Entwässerungsleitung

Entwässerung rechts

Höhen, Dimension, Material, Gefälle Entwässerungsleitung

Geländehöhe

Station Gelände

Krümmung

Maßstab: 200 / R [cm]

Rechtskurve

Linkscurve




Querneigung

Maßstab: 2,00 % / cm [cm]

linker Fahrbahnrand

rechter Fahrbahnrand

Zeichenerklärung

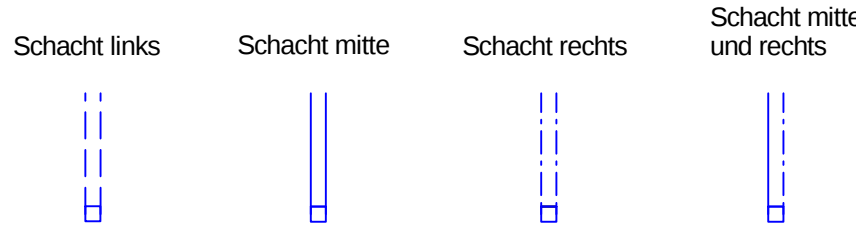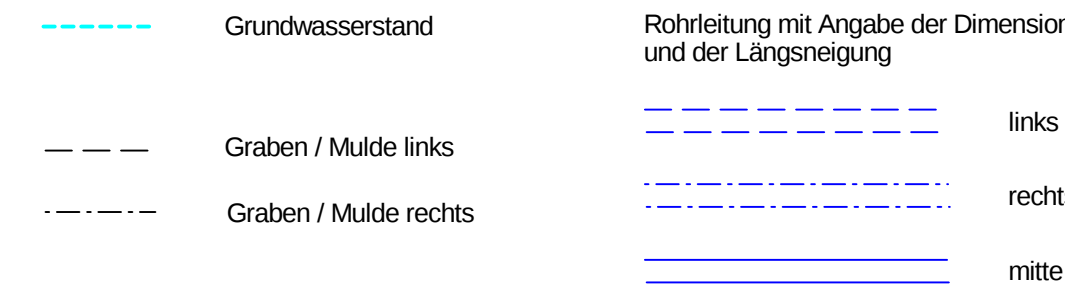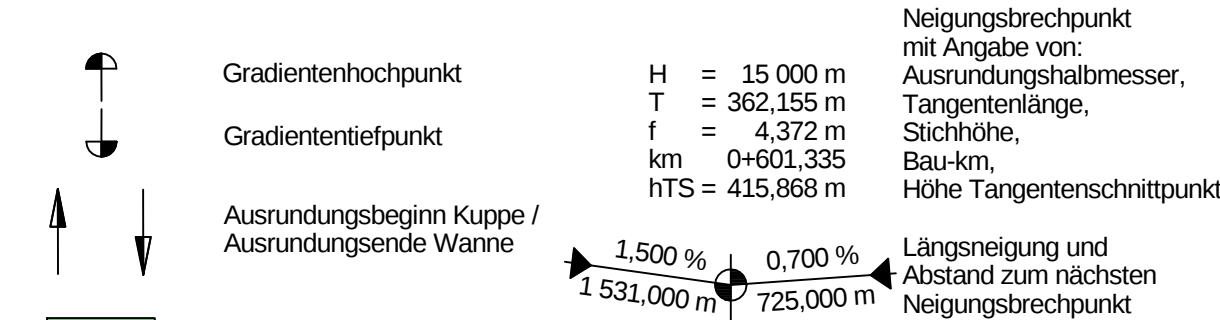

D = Deckelhöhe Schacht
S = Sohlhöhe Schacht
SE = Sohlhöhe Einlauf
SA = Sohlhöhe Auslauf
E = Einlauf
A = Auslauf


Lärmschutz



Nr.	Art der Änderung	Datum	Zeichen

Entwurfsbearbeitung: PLANUNGSGEMEINSCHAFT E 233 VKE 1 vertreten durch Landschaftsingenieurgesellschaft mHH Salzmann 7, 48520 Nordhorn Telefon: +49 5921 8844-0 Telefax: +49 5921 8844-22	Planverfasser: INVER INVER - Ingenieurbüro für Verkehrsplanungen GmbH Besitzende Ingenieure Maximilian-Welsch-Strasse 2a 99084 Erfurt Telefon: 0361/22 35-0 Telefax: 0361/22 35-101	bearbeitet gezeichnet geprüft März 2018 März 2018 März 2018 Reu Schm Bgt
11 062		

Projektbearbeitung: Landkreis Emsland	LANDKREIS CLOPPENBURG 	Nachgeprüft: Meppen, den ... 18.06.2018 ... Landkreis Emsland im Auftrage: ... gez. Thieke
--	---	---

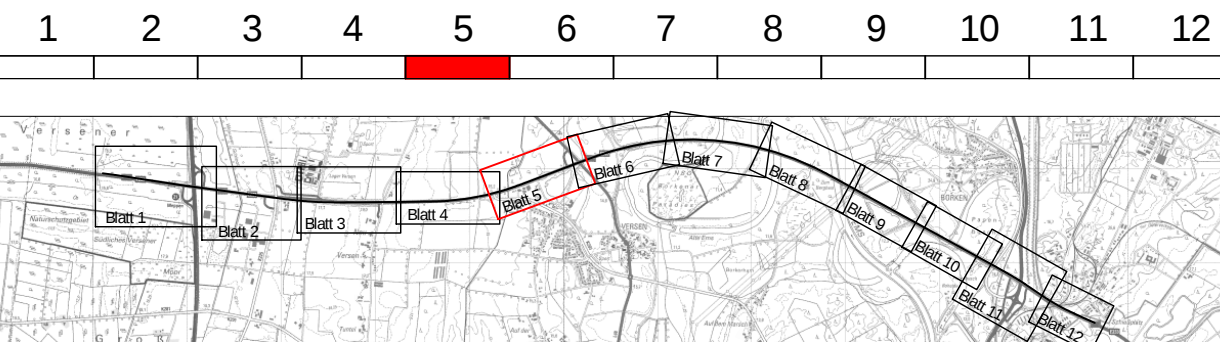

FESTSTELLUNGSENTWURF

Planocodierung	290701	1	3	G	1	HK	1T	29	01	e	V
Straßenbauverwaltung des Landes Niedersachsen				Unterlage / Blatt-Nr.: 6.2 / 29							
E 233 (B 402 / B 213 / B 72)				Höhenplan							
von der AS Meppen (A 31) bis zur AS Cloppenburg (A 1)				AS 03							
PROJIS-Nr.: 0306290710				Stat.: 0+302,680 bis 0+508,450							
				Maßstab: 1 : 1 000/100							
Planungsabschnitt: 1											
B 402 von der AS Meppen (A31) bis Meppen (B 70)											
Stat.: 100+000 bis 111+111,48											
Aufgestellt:											
Lingen, den 20.06.2018											
Niedersächsische Landesbehörde für Straßenbau und Verkehr - Geschäftsbereich Lingen -											
im Auftrage: gez. Haberland											