

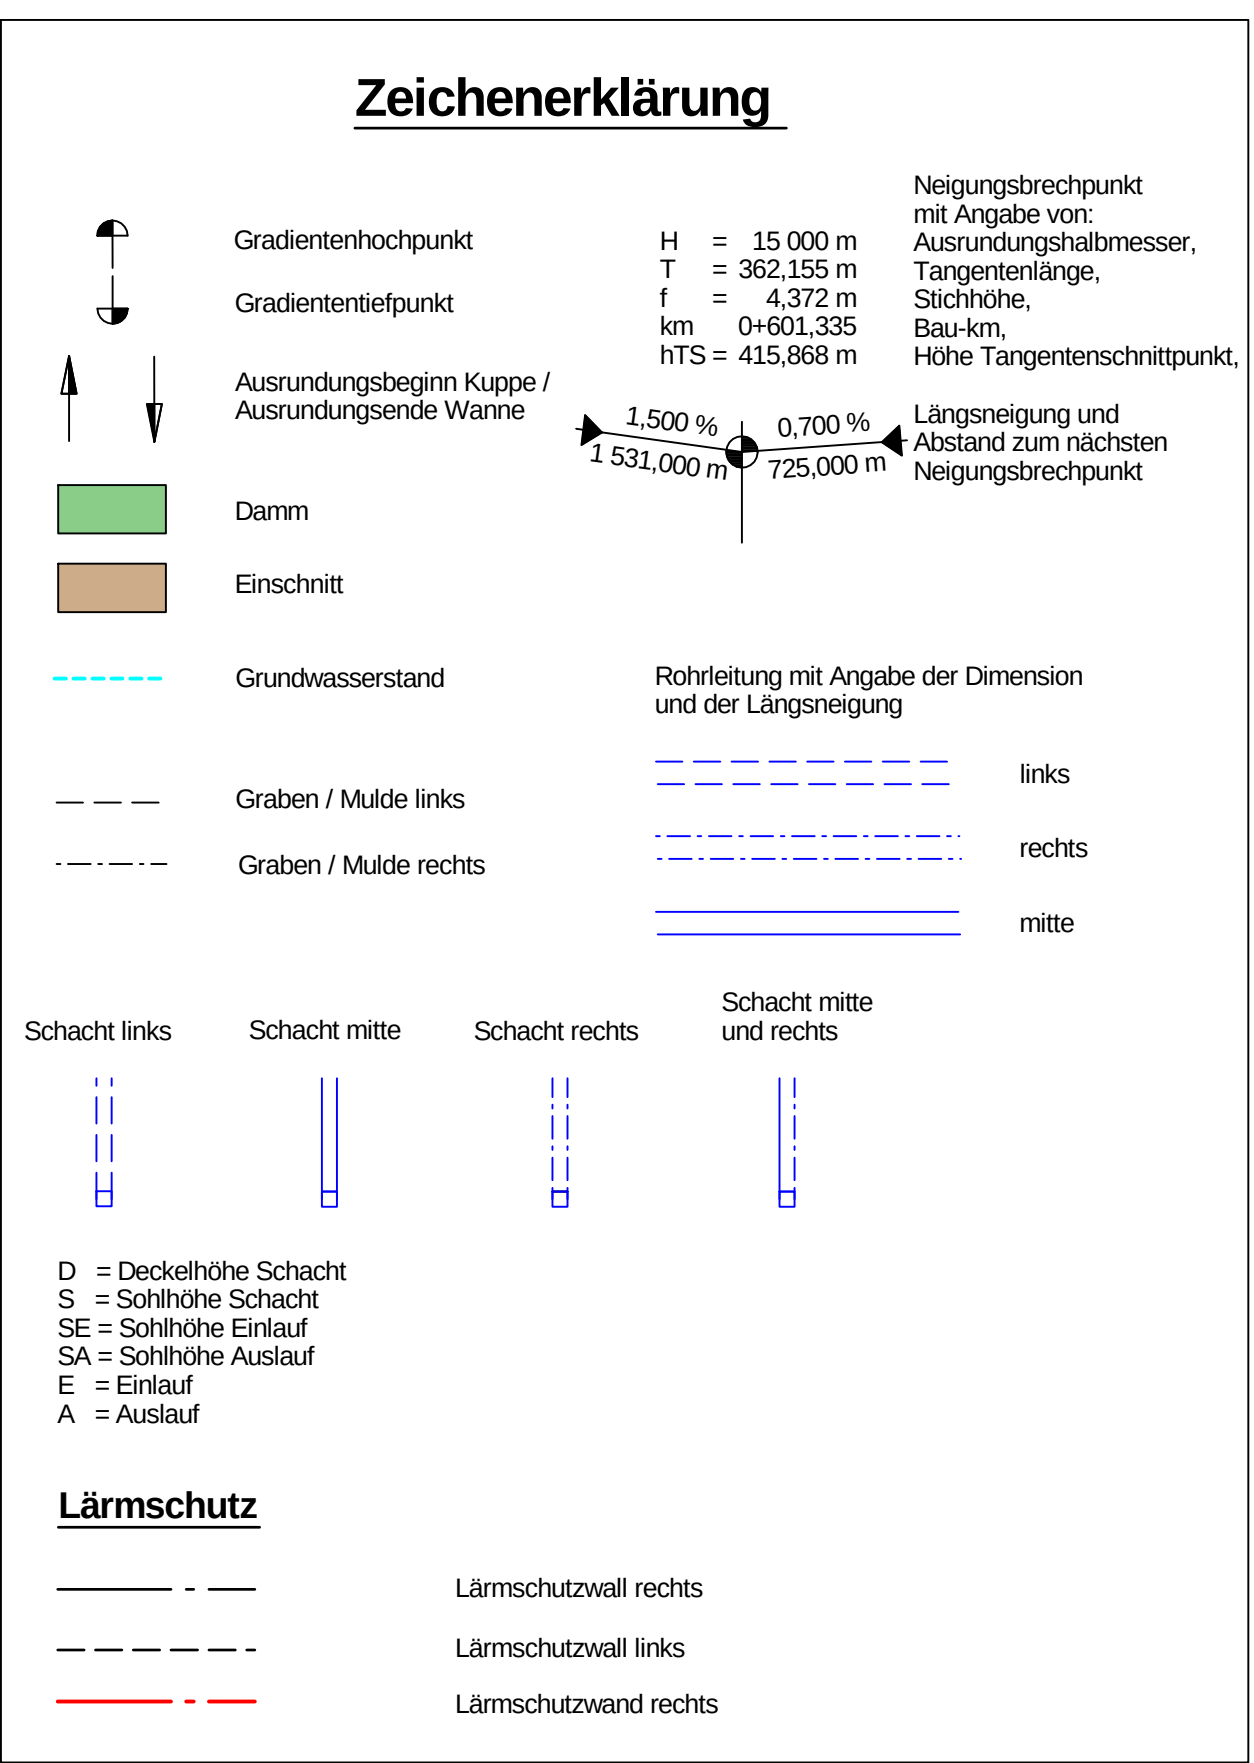


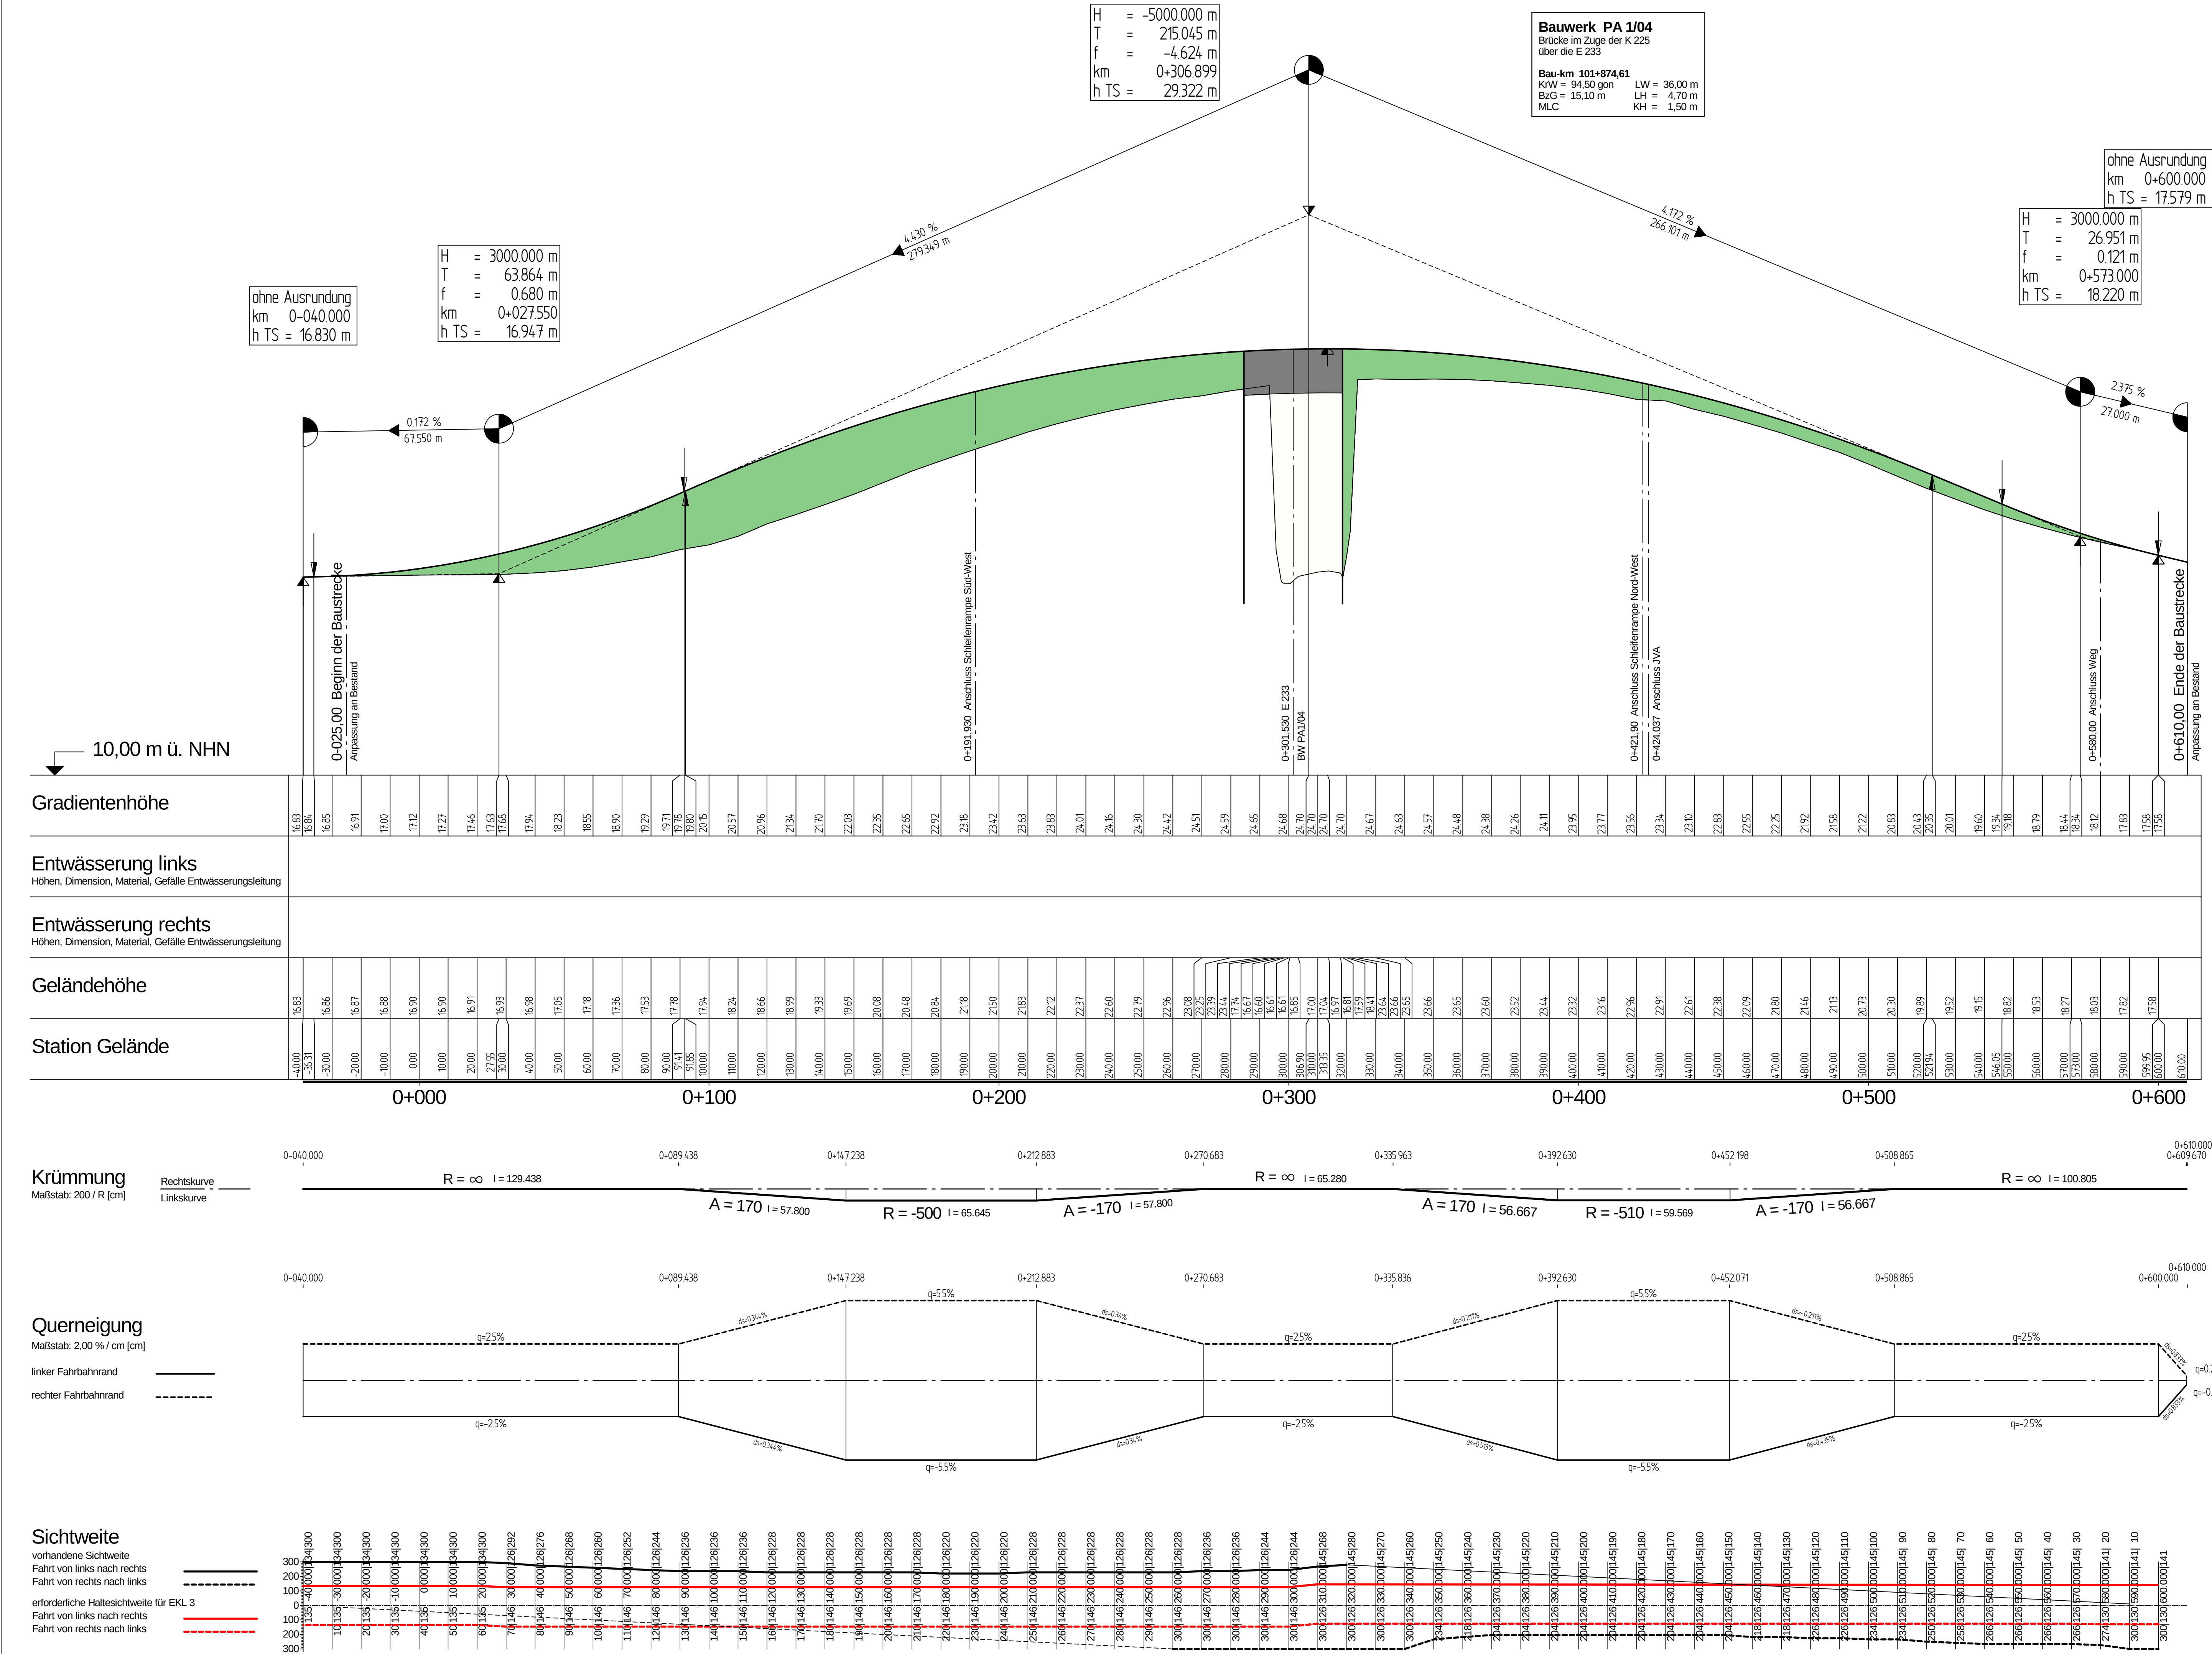

Nr.	Art der Änderung	Datum	Zeichen

Entwurfsbearbeitung:	Planverfasser:	bearbeitet	März 2018	Reu
PLANUNGSGEMEINSCHAFT E 233 VKE 1	IVYER	gezeichnet	März 2018	Schm
Verarbeitet durch: Lindebach Ingenieurbüro GmbH, Linsendamm 1, 49251 Meppen, Telefon: +49 5021 8844-0, Telefax: +49 5021 8844-22	IVYER - Ingenieurbüro für Verkehrsplanung GmbH, Bismarckstraße 2a, 99094 Erfurt, Telefon: 0361 222 3810, Telefax: 0361 222 38101	geprüft	März 2018	Bgt
11 062				

Projektbearbeitung:	Landkreis Emsland	Nachgeprüft: Meppen, den 18.06.2018, Landkreis Emsland, im Auftrage: gsz, Thicke
---------------------	-------------------	--

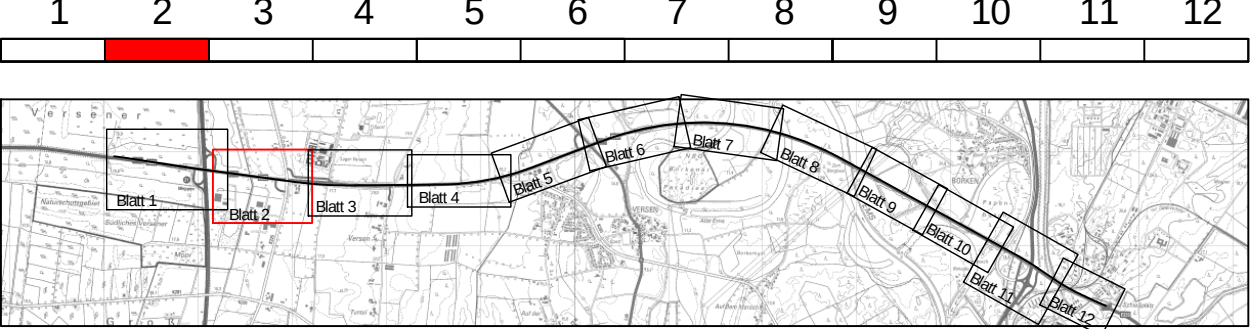

FESTSTELLUNGSENTWURF

Planocodierung	290701	1	3	G	1	HW	1T	37	01	e	V
Straßenbauverwaltung des Landes Niedersachsen				Unterlage / Blatt-Nr.: 6.3 / 37 Höhenplan K 225							
E 233 (B 402 / B 213 / B 72)				Stat.: 0-025 bis 0+610							
von der AS Meppen (A 31) bis zur AS Cloppenburg (A 1)				Maßstab: 1 : 1 000/100							
PROJIS-Nr.: 0306290710											
Planungsabschnitt: 1											
B 402 von der AS Meppen (A31) bis Meppen (B 70)											
Stat.: 100+000 bis 111+111,48											
Aufgestellt: Lingen, den 20.06.2018 Niedersächsische Landesbehörde für Straßenbau und Verkehr - Geschäftsbereich Lingen - gsz, Haberland im Auftrage: _____											