
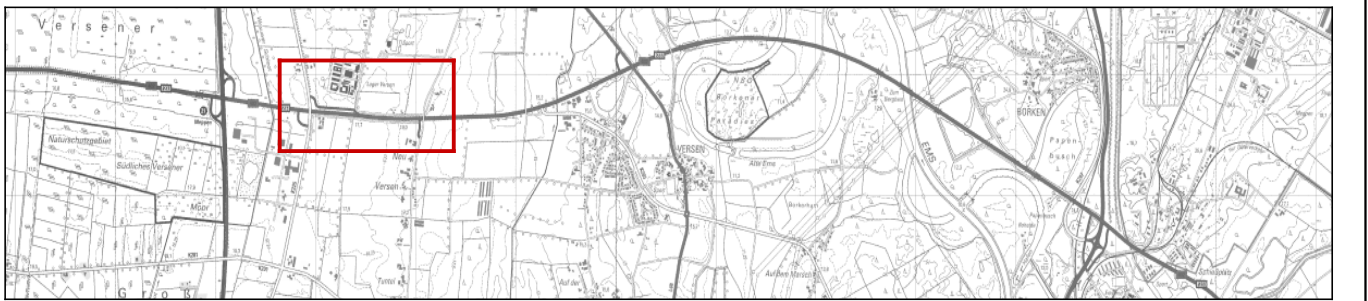


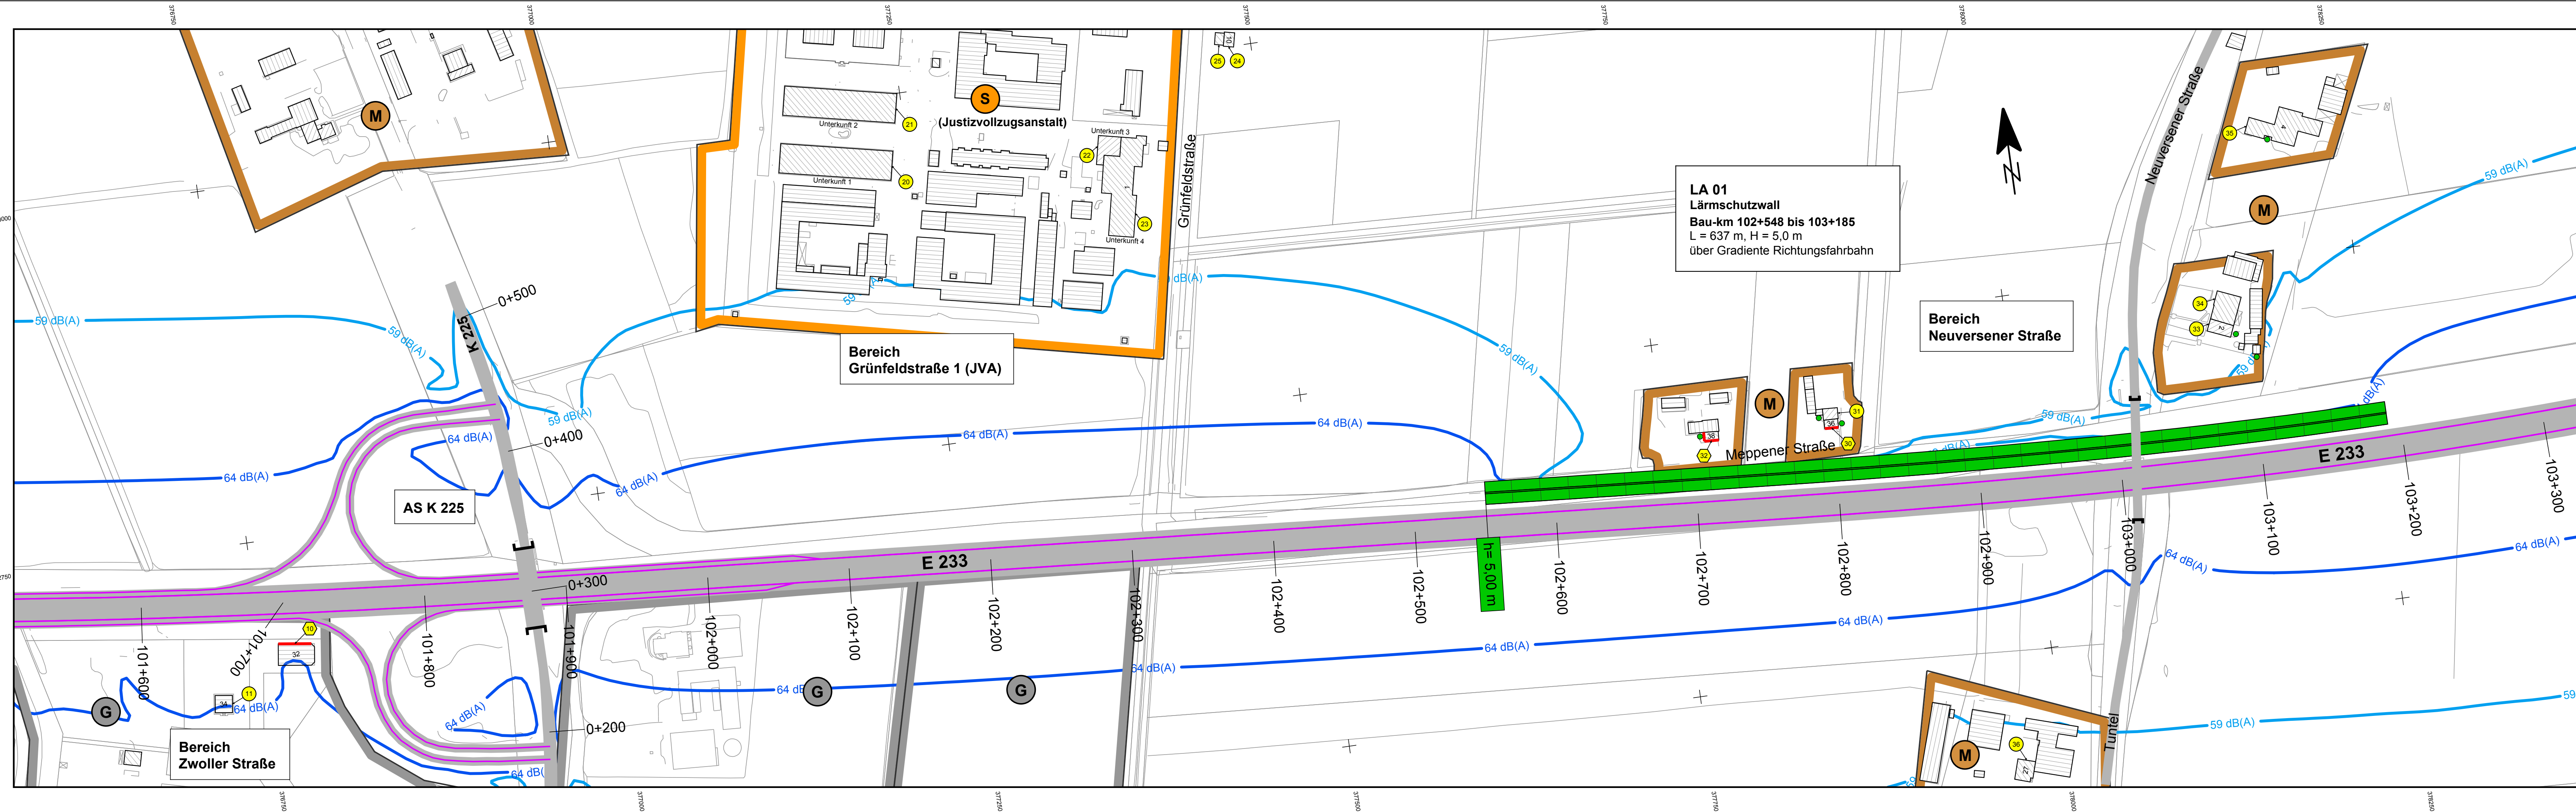

Zeichenerklärung

- Emission Straße
- Straßenoberfläche
- Lärmschutzwand
- Lärmschutzwand
- Wohngebäude
- sonstige Gebäude

- Objekt ohne Grenzwertüberschreitung
- Objekt mit Grenzwertüberschreitung
- Gebäudeseiten mit Grenzwertüberschreitung
- Außenwohnbereich ohne Grenzwertüberschreitung
- Außenwohnbereich mit Grenzwertüberschreitung

- Wohngebiet
- Gewerbegebiet
- Mischgebiet
- Sondernutzung

Isophonen in 2,00 m über Gelände

- 59 dB(A) Tag
- 64 dB(A) Tag

Nr.	Art der Änderung	Datum	Zeichen

Entwurfsbearbeitung:	Planverfasser:	bearbeitet	März 2018	Hö
PLANUNGSGEMEINSCHAFT E 233 VKE 1	INVER INVER - Ingenieurbüro für Verkehrsangelegenheiten GmbH Beratende Ingenieure	gezeichnet	März 2018	Schm
vertreten durch: Landschulze Ingenieurgesellschaft mbH Seitenbahn 7, 48529 Nordhorn Telefon: +49 5921 8844-0 Telefax: +49 5921 8844-22	Maximilian-Welsch-Strasse 2a 39094 Eifert Telefon: 0361/22 38-0 Telefax: 0361/22 38-101	geprüft	März 2018	Hö
11 062				

Projektbearbeitung:	Landkreis	Nachgeprüft:
Landkreis Emsland		Meppen, den 18.06.2018
		Landkreis Emsland
		im Auftrage: gez. Thieke

FESTSTELLUNGSENTWURF

Planocodierung	290701	1	3	G	2	LP	2T	01	01	c	V
Straßenbauverwaltung des Landes Niedersachsen											Unterlage / Blatt-Nr.: 7 / 1
E 233 (B 402 / B 213 / B 72)											Lageplan der Immissionsschutzmaßnahmen
von der AS Meppen (A 31) bis zur AS Cloppenburg (A 1)											Stat.: 101+550 bis 103+300
PROJIS-Nr.: 0306290710											Maßstab: 1 : 2.000

Planungsabschnitt: 1	
B 402 von der AS Meppen (A31) bis Meppen (B 70)	
Stat.: 100+000 bis 111+111,48	

Aufgestellt:	
Lingen, den 20.06.2018	
Niedersächsische Landesbehörde für Straßenbau und Verkehr - Geschäftsbereich Lingen -	
im Auftrage: gez. Haberland	