
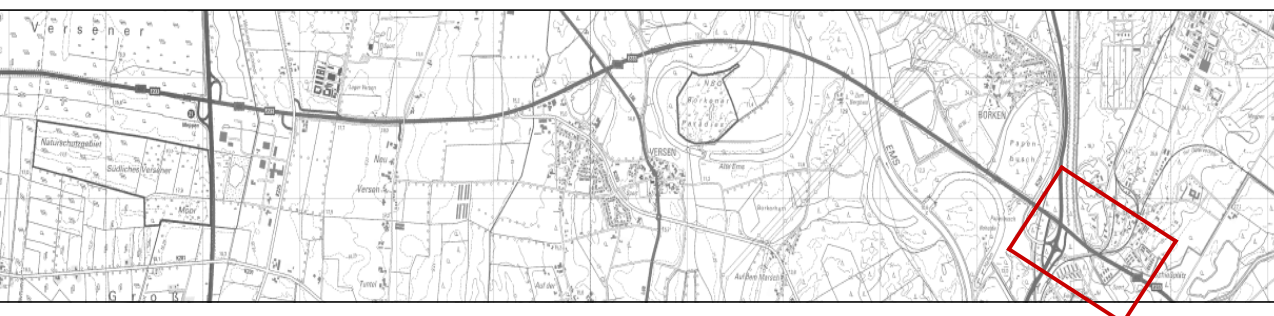


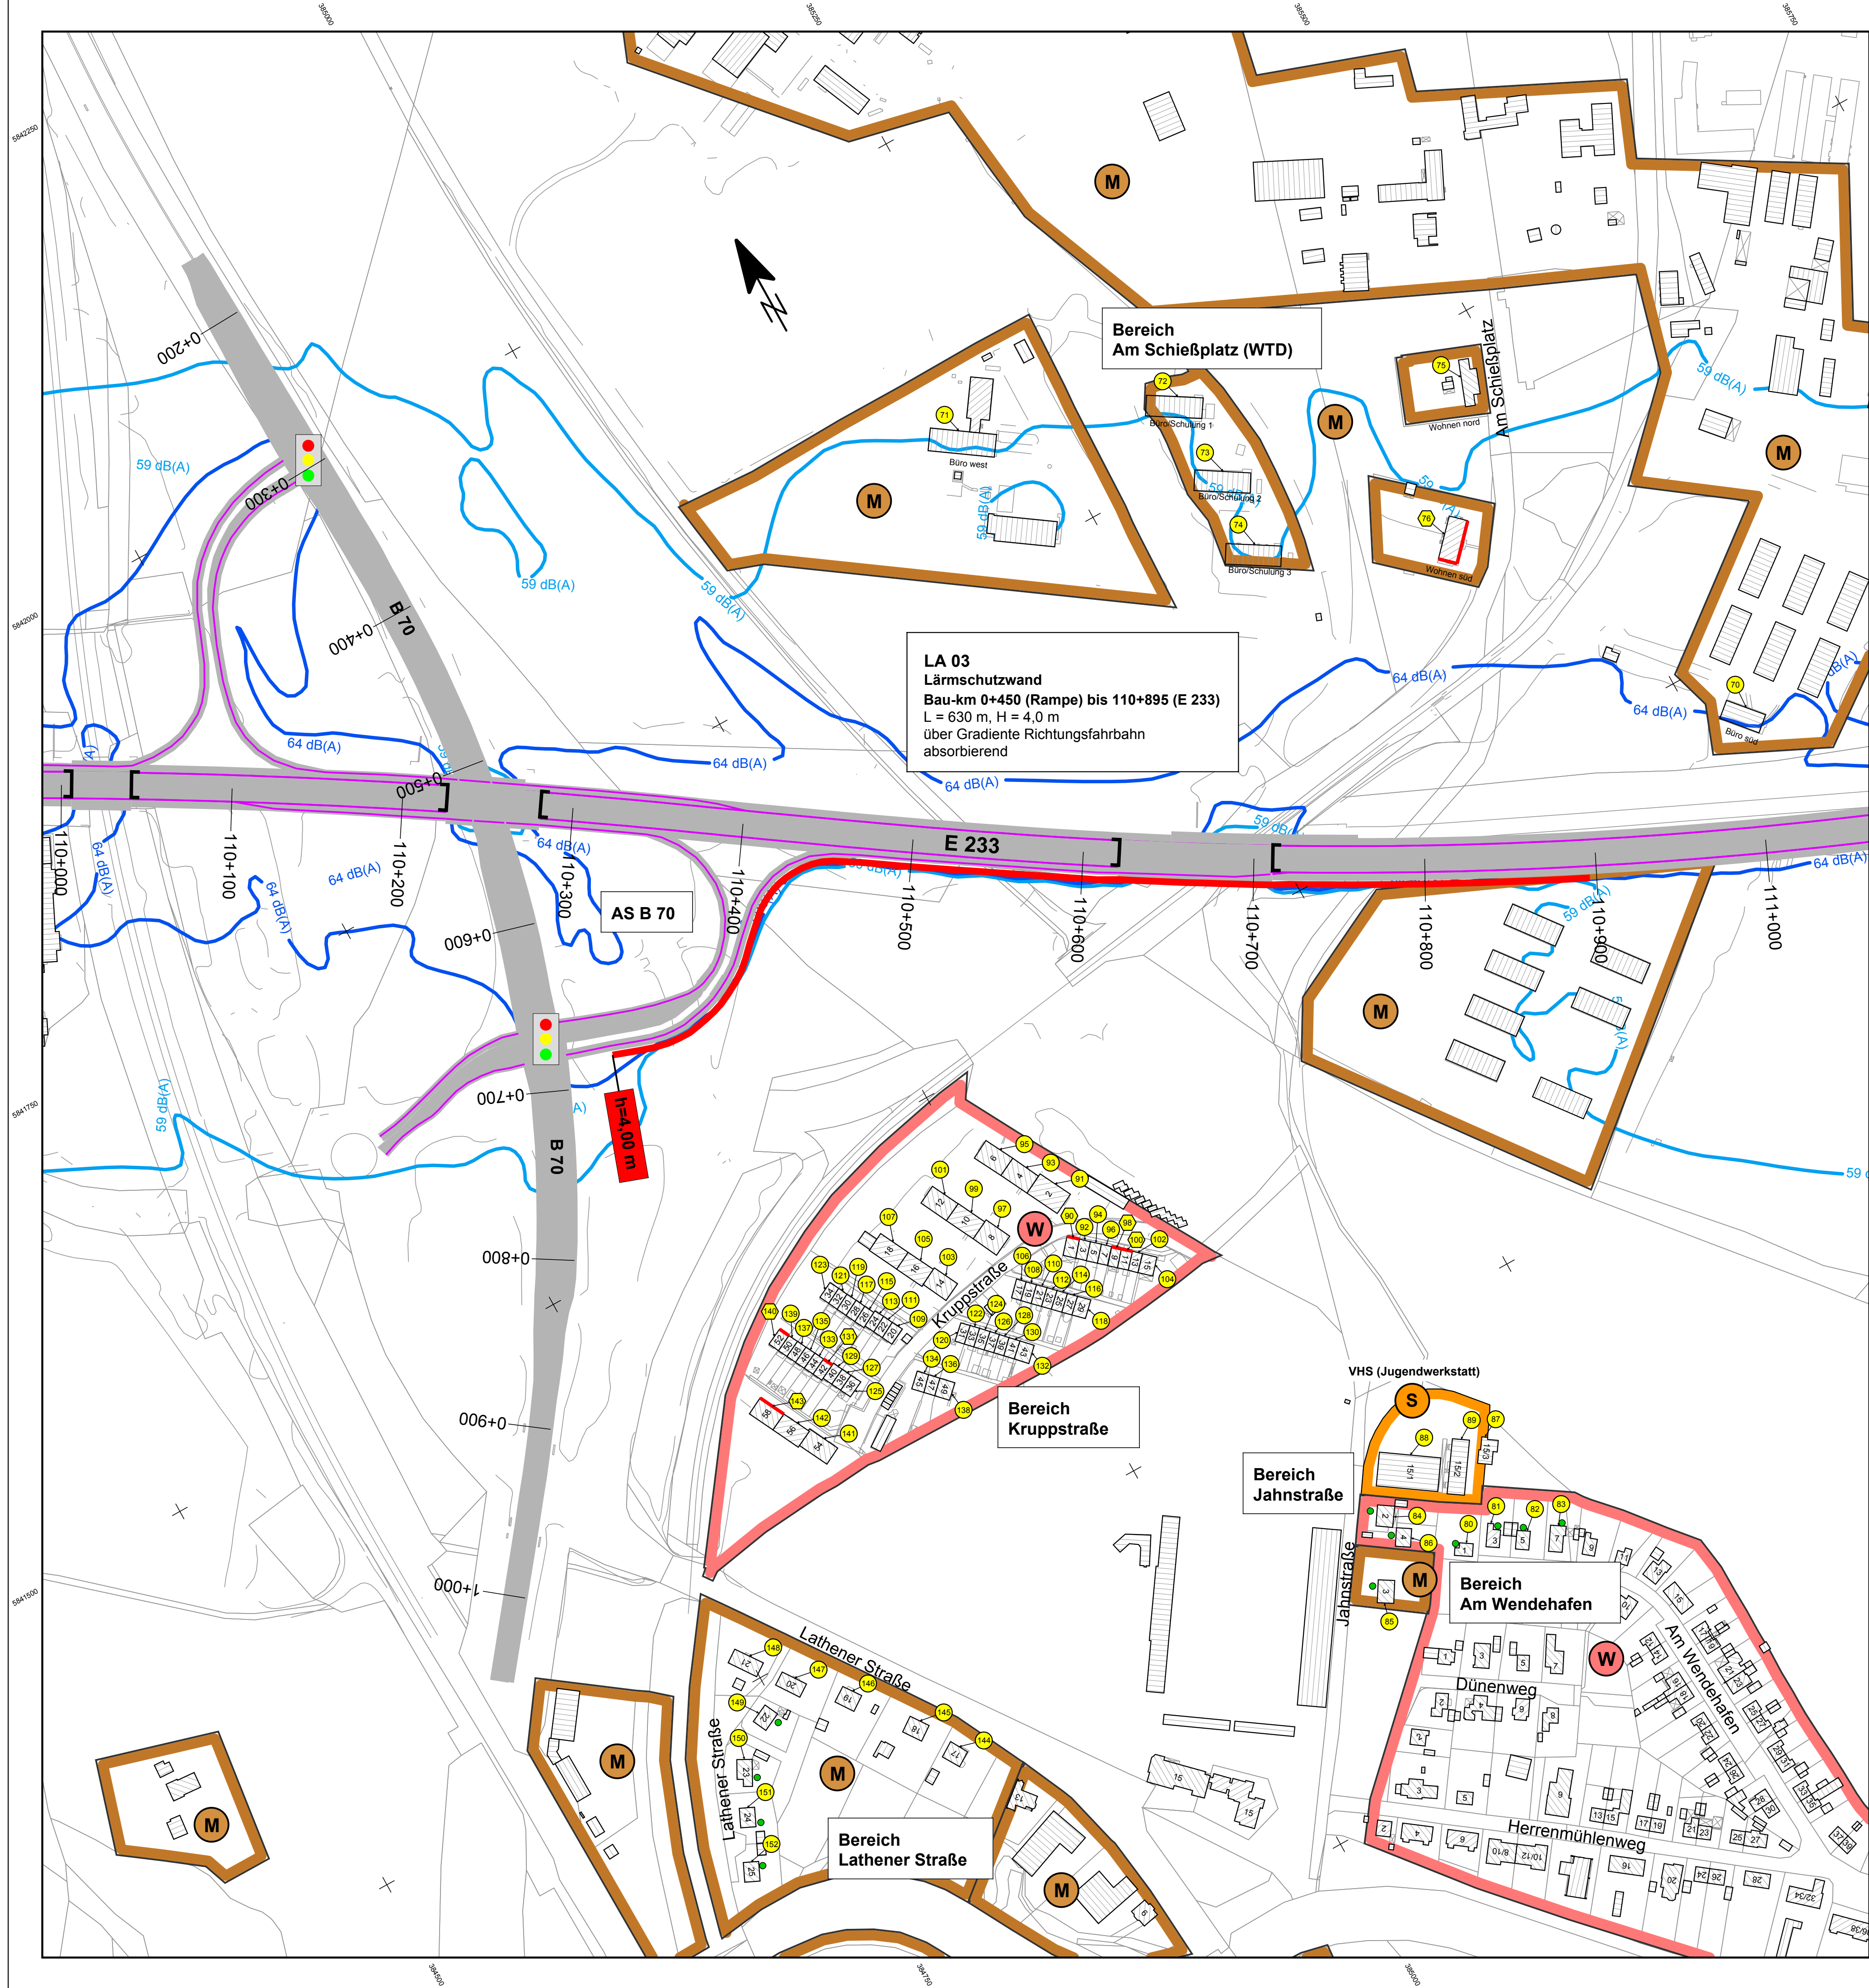

Zeichenerklärung

- Emission Straße
- Straße
- Lärmschutzwand
- Lärmschutzwall
- Wohngebäude
- sonstige Gebäude
- Objekt ohne Grenzwertüberschreitung
- Objekt mit Grenzwertüberschreitung
- Gebäudeseiten mit Grenzwertüberschreitung
- Außenwohnbereich ohne Grenzwertüberschreitung
- Außenwohnbereich mit Grenzwertüberschreitung
- Wohngebiet
- Gewerbegebiet
- Mischgebiet
- Sondernutzung

Isophonen in 2,00 m über Gelände

- 59 dB(A) Tag
- 64 dB(A) Tag

Nr.	Art der Änderung	Datum	Zeichen

Entwurfsbearbeitung:	Planverfasser: <i>Köder, Jürgen</i>	bearbeitet	März 2018	H0
PLANUNGSGEMEINSCHAFT E 233 VKE 1	INVER	gezeichnet	März 2018	Schm
verfassen durch: Landschafts-Ingenieurgesellschaft mbH Selenstraße 7, 48529 Nordhorn Telefon: +49 5221 8844-0, Telefax: +49 5221 8844-22	INVER - Ingenieurbüro für Verkehrsanlagen GmbH Beratende Ingenieure Maximilian-Welisch-Straße 2a 99084 Erfurt Telefon 0361/22 38-0 Telefax 0361/22 38-101	geprüft	März 2018	H0
11 062				

Projektbearbeitung:	Landkreis Emsland	Nachgeprüft:
Landkreis		Meppen, den 18.06.2018
		Landkreis Emsland
		im Auftrag: gez. Thiele

FESTSTELLUNGSENTWURF

Planocodierung	290701	1	3	G	2	LP	2T	05	01	c	V
Straßenbauverwaltung des Landes Niedersachsen											
E 233 (B 402 / B 213 / B 72)											
von der AS Meppen (A 31) bis zur AS Cloppenburg (A 1)											
PROJIS-Nr.: 0306290710										Maßstab: 1 : 2.000	

Planungsabschnitt: 1											
B 402 von der AS Meppen (A31) bis Meppen (B 70)											
Stat.: 100+000 bis 111+111,48											

Aufgestellt:	
Lingen, den 20.06.2018	
Niedersächsische Landesbehörde für Straßenbau und Verkehr - Geschäftsbereich Lingen	
im Auftrag: gez. Haberland	