

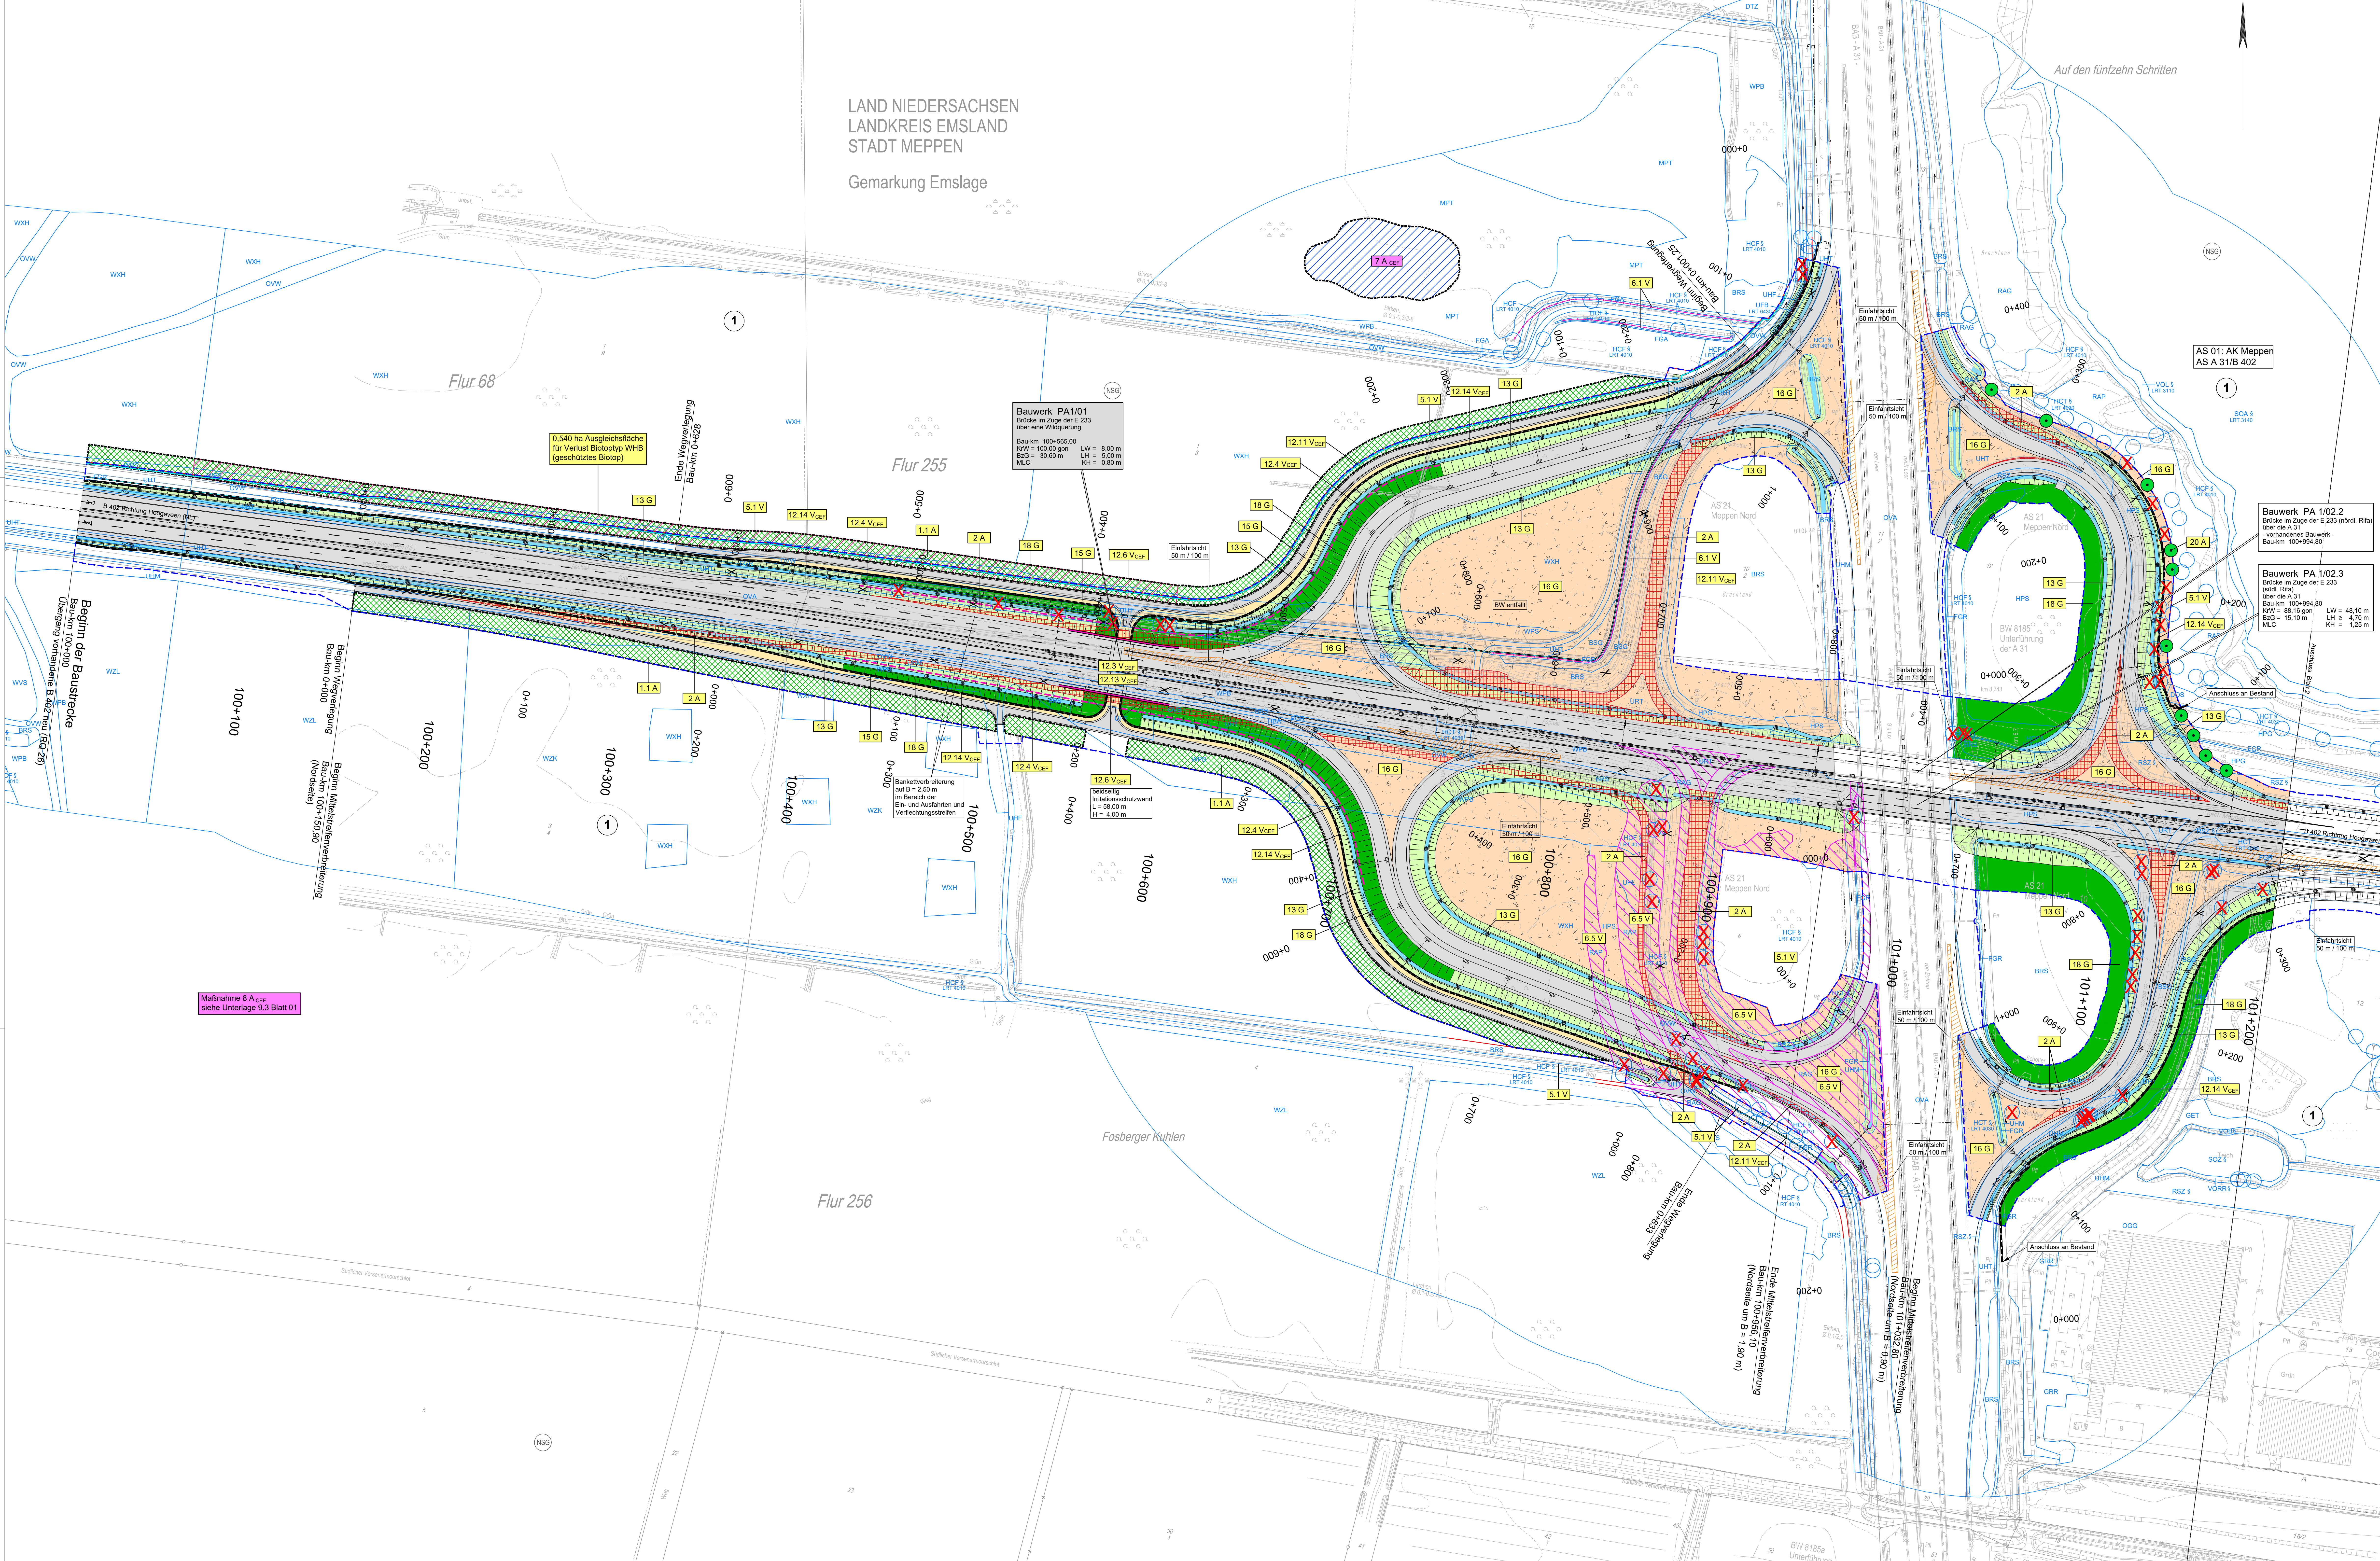


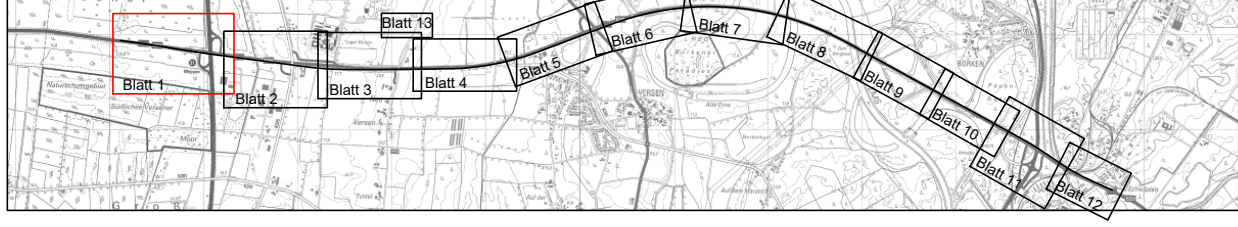

Nr.	Art der Änderung	Datum	Zeichen

Entwurfsbearbeitung: E 233 VKE 1	Planverfasser: NORMEIER BRODMANN LANDSCHAFTSCHAFTSCHAFT grün	bearbeitet gezeichnet geprüft	Juni 2018 Juni 2018 Juni 2018 Bo. Gae.
3874			

Projektbearbeitung: Landkreis Emsland	Nachgeprüft: Meppen, den 18.09.2018 Ludwig Emsland im Auftrag: gae, Thiele
---	---

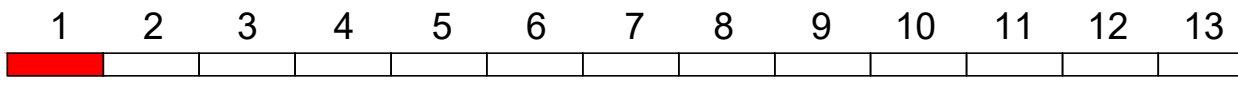

FESTSTELLUNGSENTWURF	
Plancodierung: 290701 1 3 G 3 LP TT G1 h V	
Straßenbauverwaltung des Landes Niedersachsen E 233 (B 402 / B 213 / B 72) von der AS Meppen (A 31) bis zur AS Cloppenburg (A 1)	Unterlage / Blatt-Nr.: 9.2 / 1 Maßnahmen Stat.: 100+000 bis 101+200 Maßstab: 1 : 1000
Planungsabschnitt: 1 B 402 von der AS Meppen (A31) bis Meppen (B 70) Stat.: 100+000 bis 111+111,48	
Aufgestellt: Lingen, den 20.08.2018 Niedersächsische Landesbehörde für Straßenbau und Verkehr Geschäftsbereich Lingen im Auftrag: gae, Hübner	