




LAND NIEDERSACHSEN
 LANDKREIS EMSLAND
 STADT MEPPEN
 Gemarkung Emslage

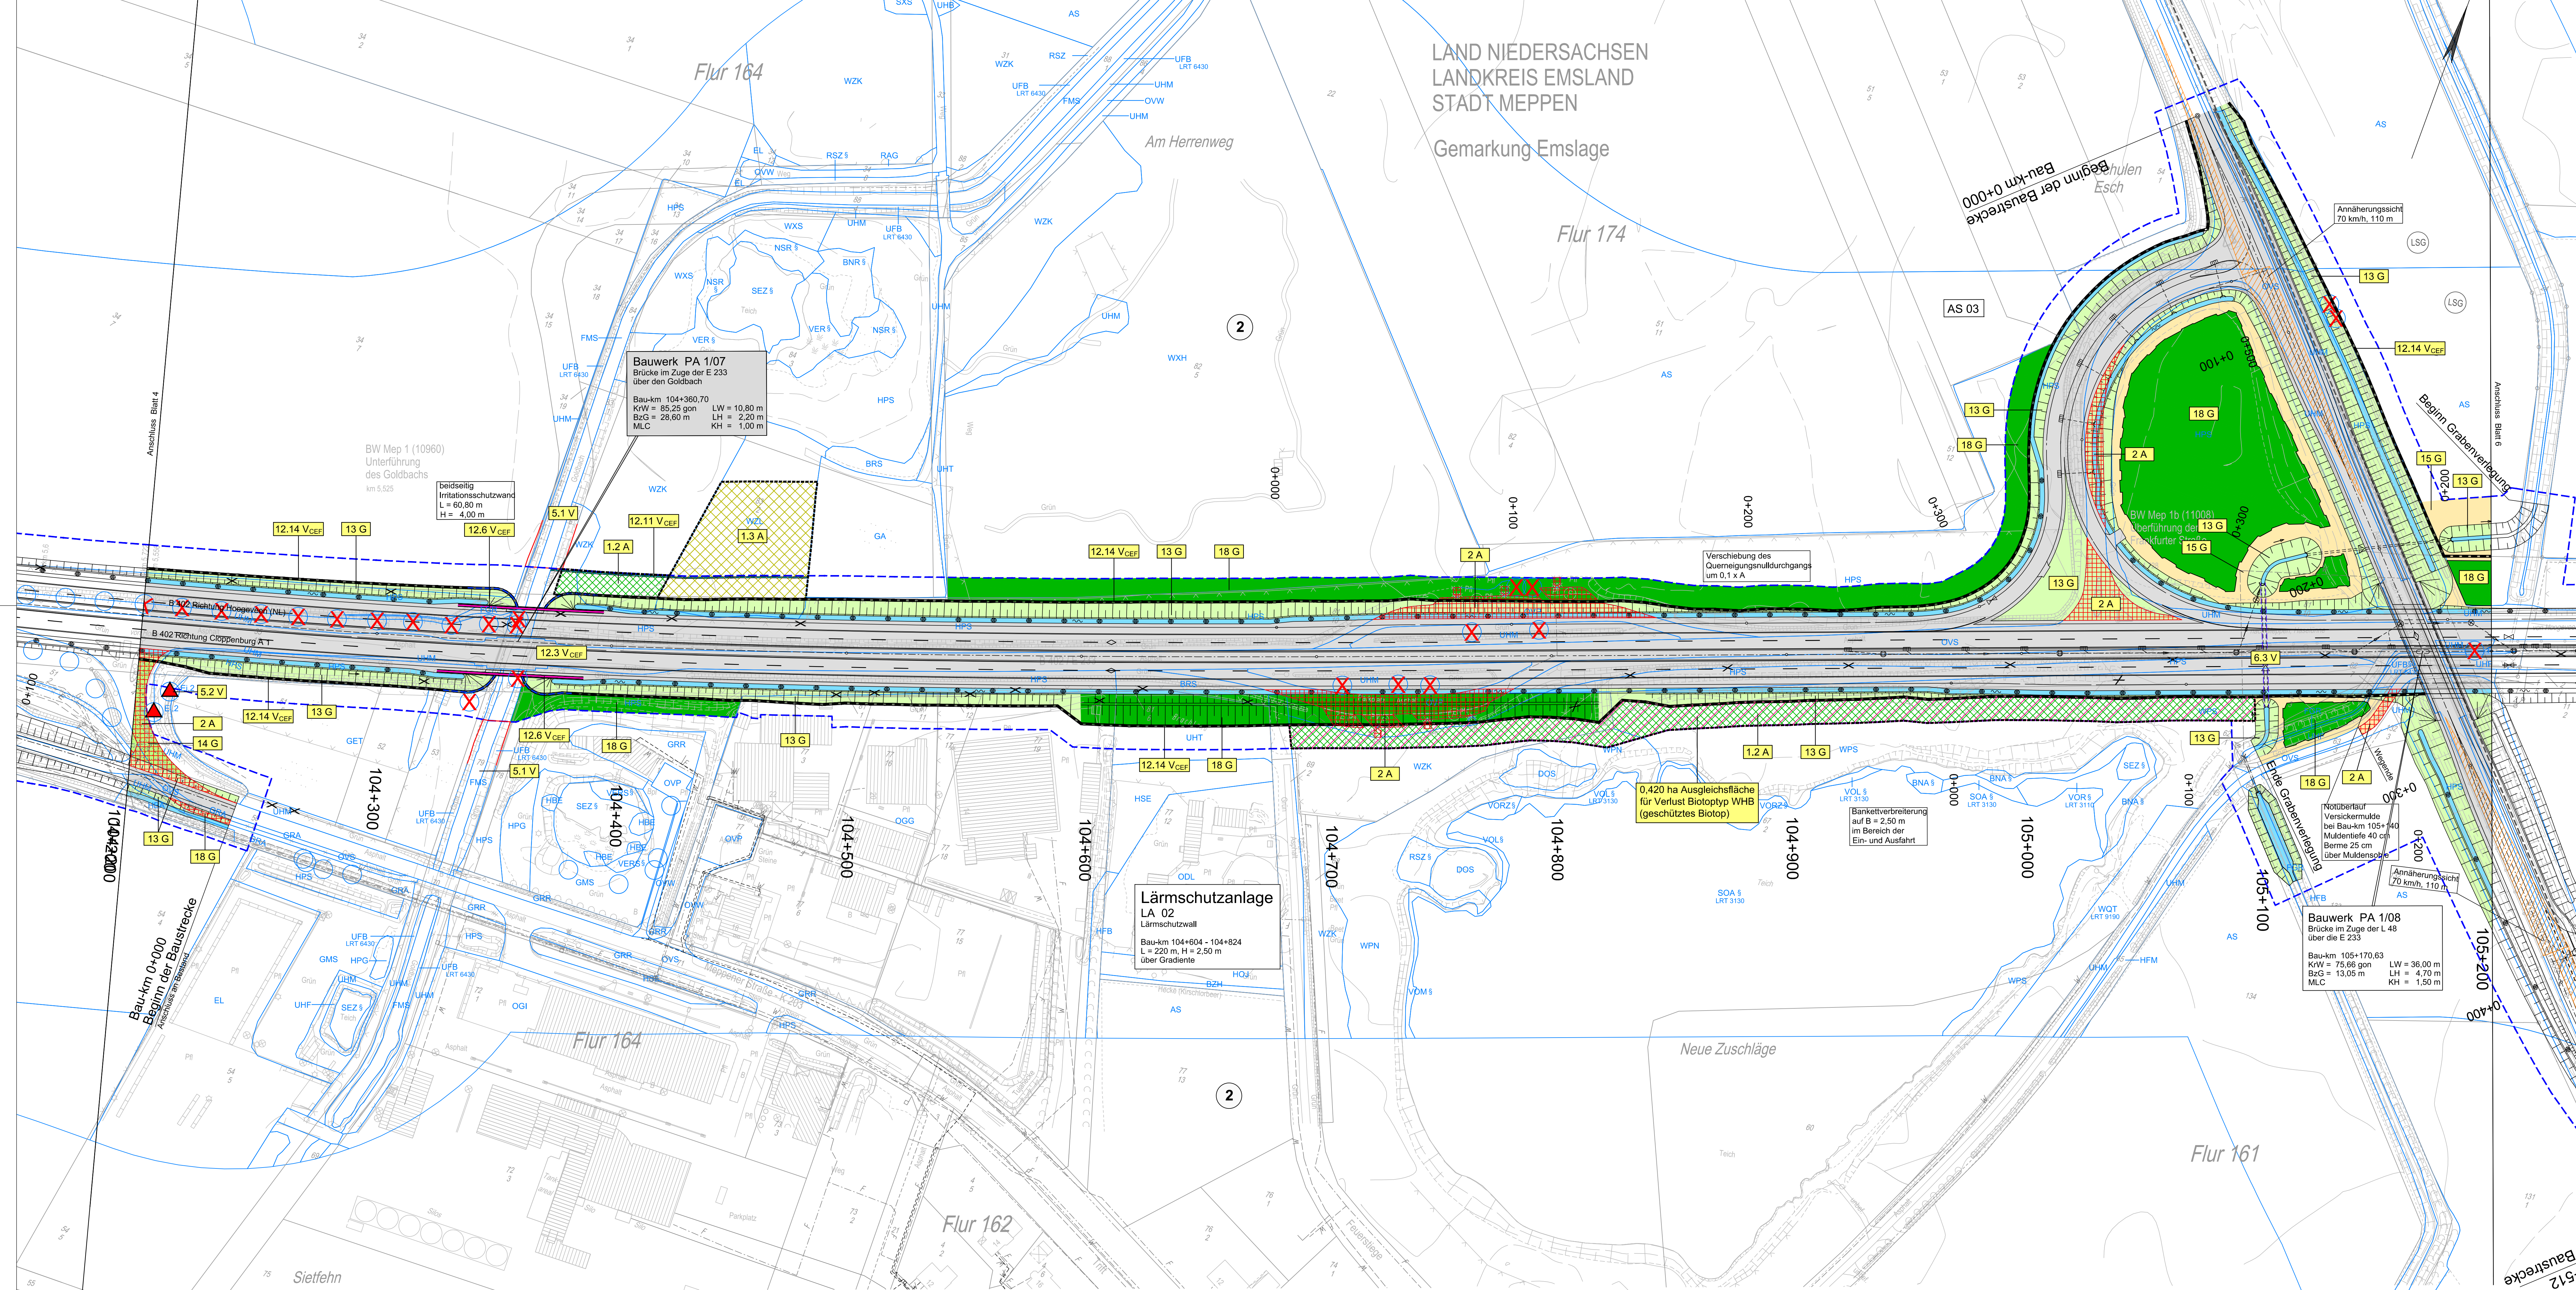

Nr.	Art der Änderung	Datum	Zeichen

Entwurfsbearbeitung: PLANUNGSGEMEINSCHAFT E 233 VKE 1	Planverfasser: KOSTEMEIER BROKMANN LANDSCHAFTSCHAFTLICHE PLANUNGSGRUPPE grün	bearbeitet gezeichnet geprüft	Juni 2018 Juni 2018 Juni 2018	Gae. Bo. Gae.
3874				

Projektbearbeitung: Landkreis Emsland	Nachgeprüft: Meppen, den 18.06.2018 Landkreis Emsland im Auftrage: gez. Theke
---	--

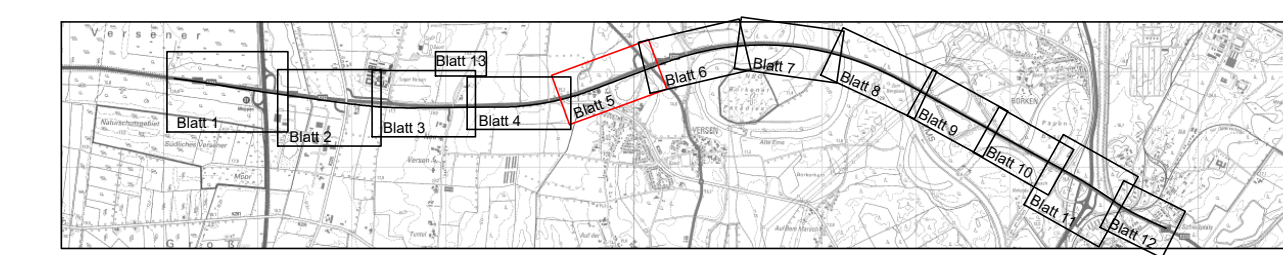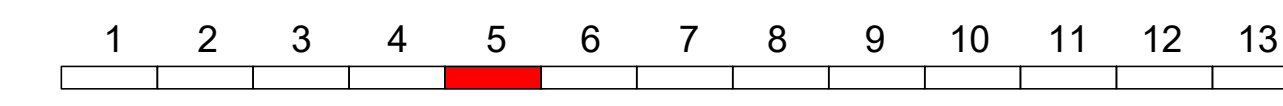

FESTSTELLUNGSENTWURF

Planocodierung 290701 1 3 G 3 LP 1T 05 01 h v
Straßenbauverwaltung des Landes Niedersachsen E 233 (B 402 / B 213 / B 72)
von der AS Meppen (A 31) bis zur AS Cloppenburg (A 1)
PROJIS-Nr.: 0306290710
Maßstab: 1 : 1 000

Planungsabschnitt: 1 B 402 von der AS Meppen (A31) bis Meppen (B 70)
Stat.: 100+000 bis 111+111,48

Aufgestellt: Lingen, den 20.06.2018 Niedersächsische Landesbehörde für Straßenbau und Verkehr Geschäftsbereich Lingen im Auftrage: gez. Haberland
