



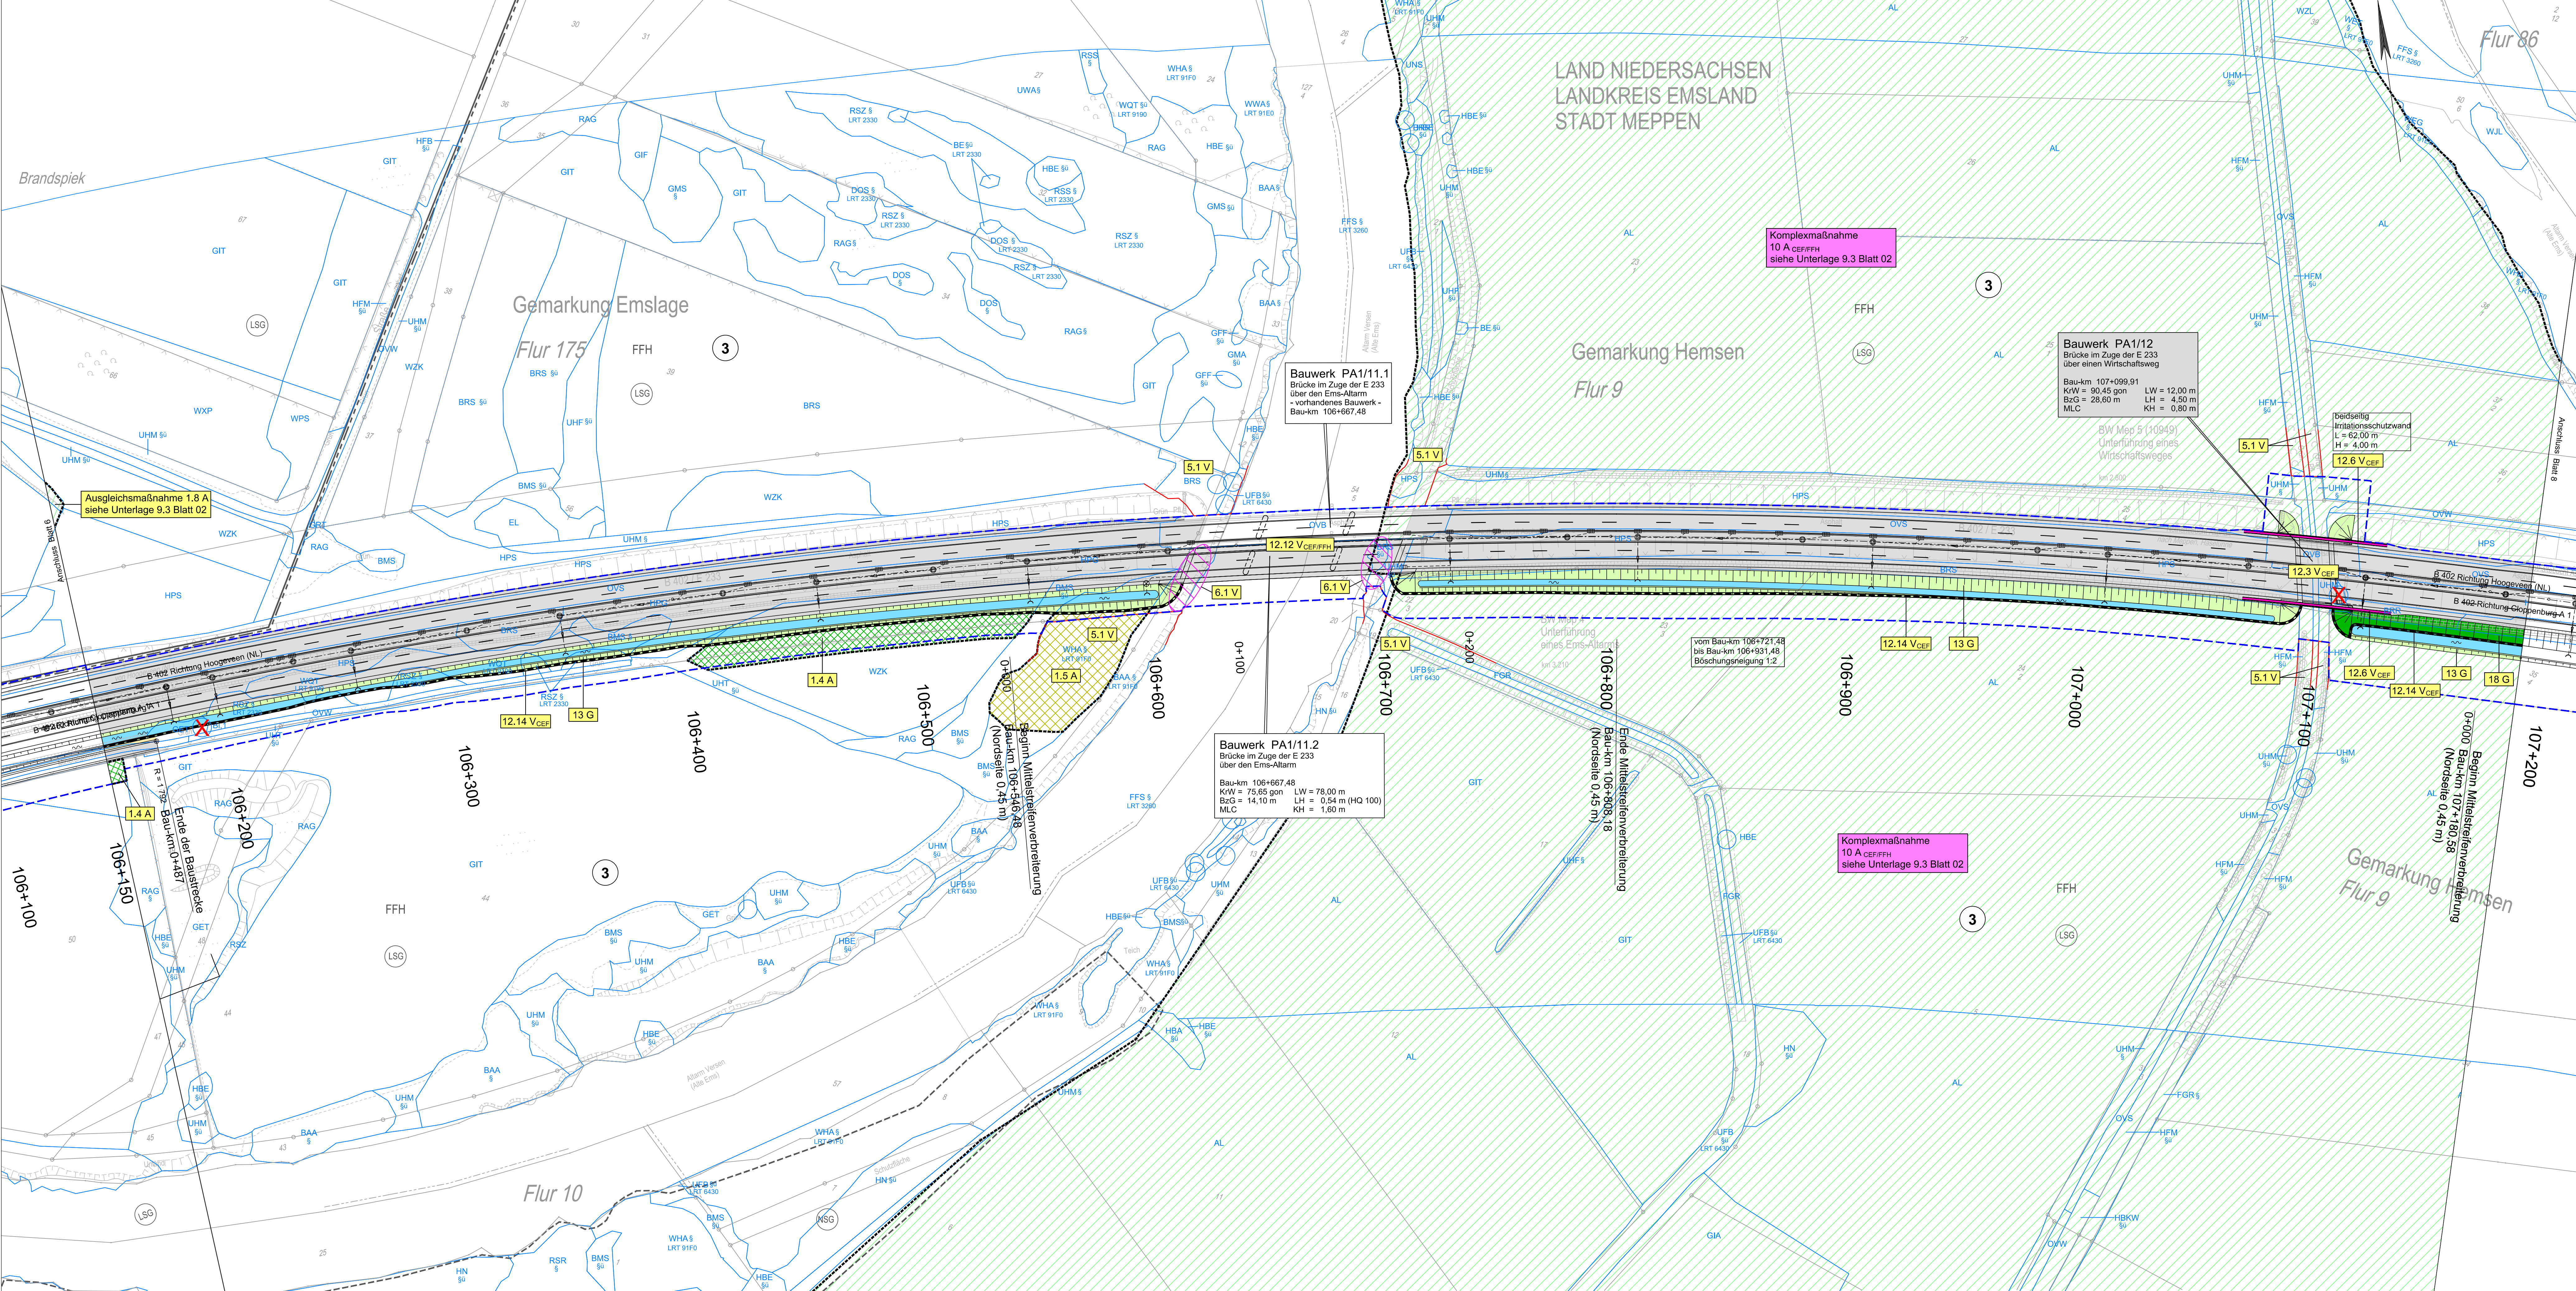

Nr.	Art der Änderung	Datum	Zeichen

Entwurfsbearbeitung:	Planverfasser:	bearbeitet	Juni 2018	Gae.
PLANUNGSGEMEINSCHAFT E 233 VKE 1	KORTMEIER BROKMANN LANDSCHAFTSARCHITECTEN	gezeichnet	Juni 2018	Bo.
	grün	geprüft	Juni 2018	Gae.
				3874

Projektbearbeitung:	Landkreis	Nachgeprüft:
	Emsland	Meppen, den 18.06.2018
		Landkreis Emsland
		im Auftrage: gez. Theke

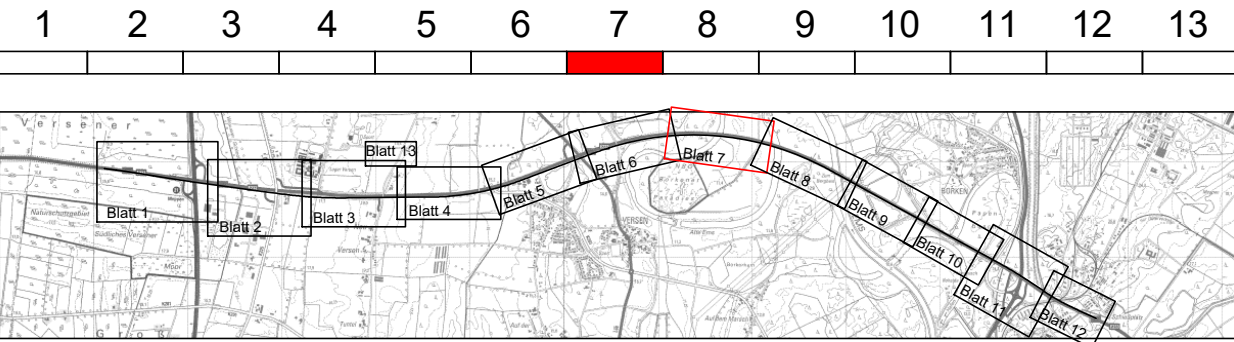

FESTSTELLUNGSENTWURF

Planocodierung	290701	1	3	G	3	LP	1T	07	01	n	V
Straßenbauverwaltung des Landes Niedersachsen											
E 233 (B 402 / B 213 / B 72)											
von der AS Meppen (A 31) bis zur AS Cloppenburg (A 1)											
PROJUS-Nr.: 0306290710											
Planungsabschnitt: 1											
B 402 von der AS Meppen (A31) bis Meppen (B 70)											
Stat.: 100+000 bis 111+111,48											
Aufgestellt:											
Lingen, den 20.06.2018											
Niedersächsische Landesbehörde für Straßenbau und Verkehr											
Geschäftsbereich Lingen											
Im Auftrage: gez. Haberland											