

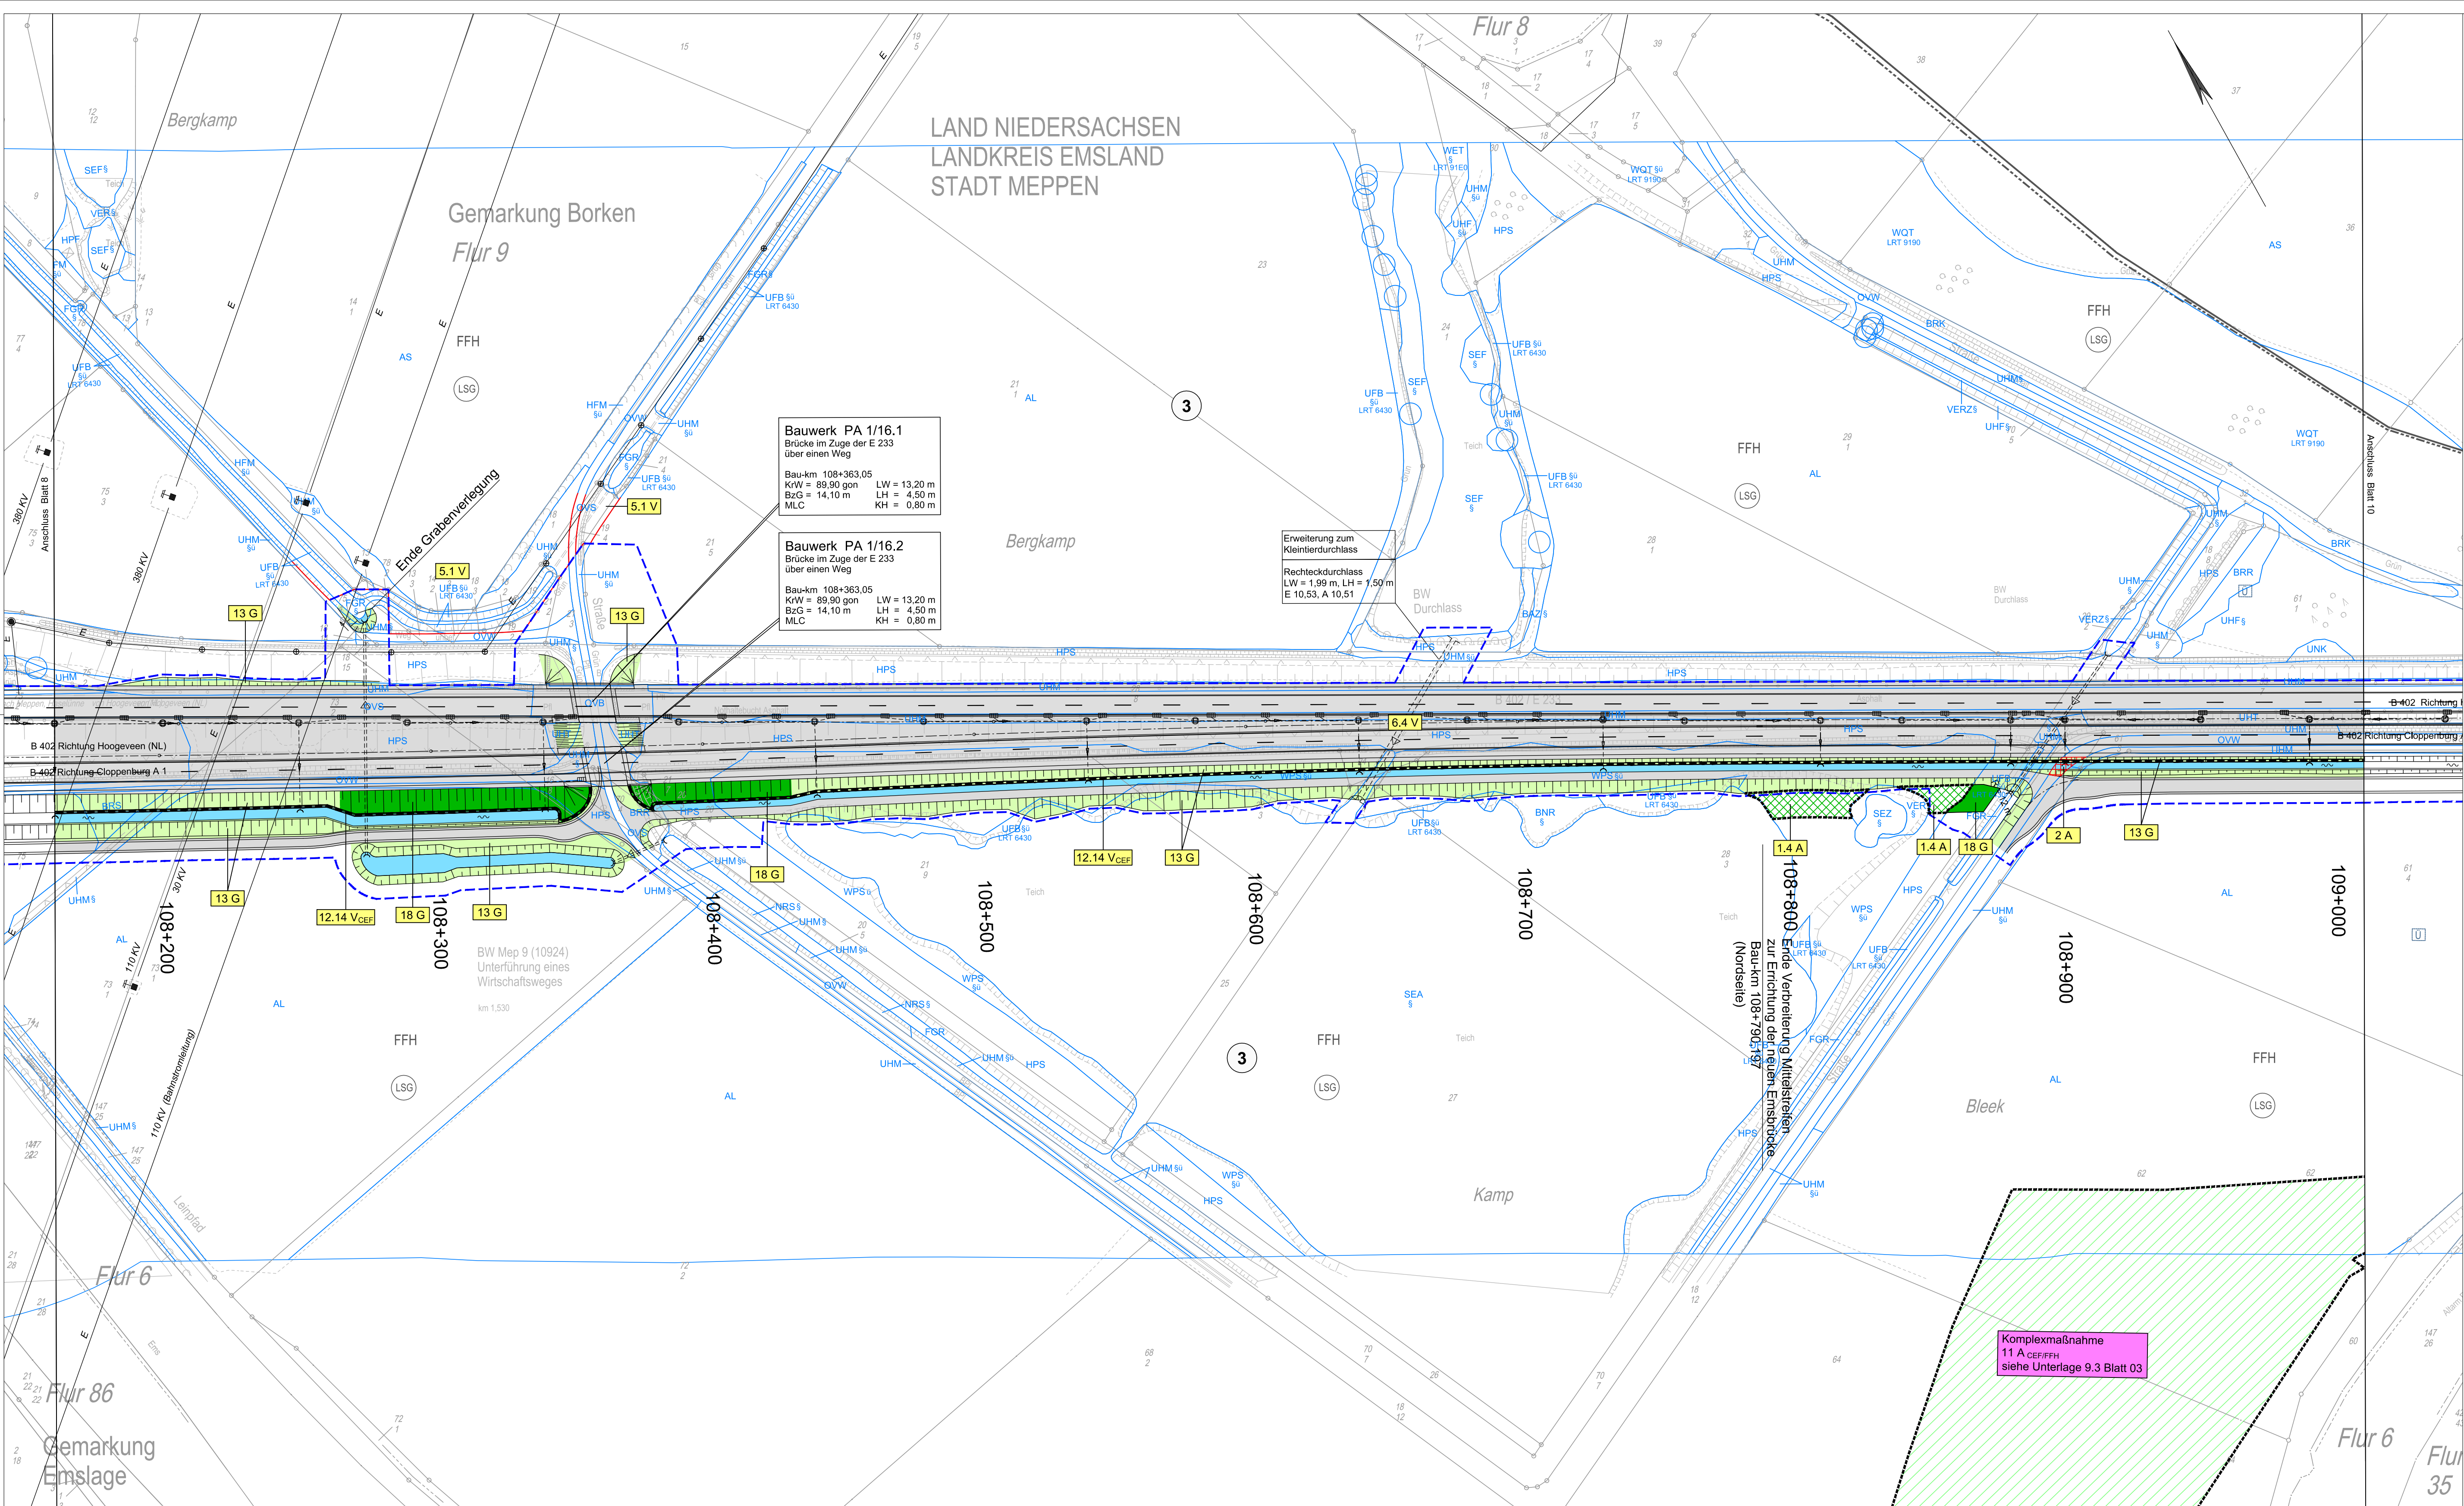


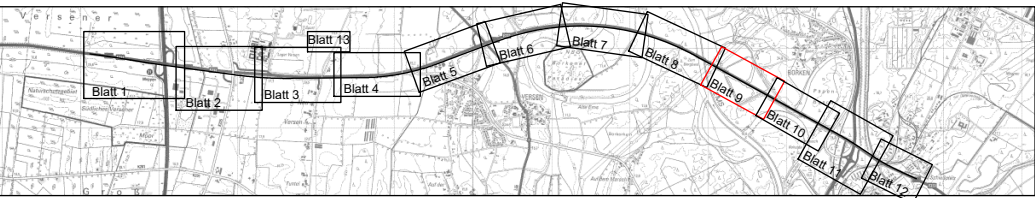

Nr.	Art der Änderung	Datum	Zeichen

Entwurfsbearbeitung:	Planverfasser:	bearbeitet	Juni 2018	Gae.
PLANUNGSGEMEINSCHAFT E 233 VKE 1	KORTEMEIER BROKMANN LANDSCHAFTSARCHITECTEN	gezeichnet	Juni 2018	Bö.
	planungsgruppe grün	geprüft	Juni 2018	Gae.
			3874	

Projektbearbeitung:	Landkreis	Nachgeprüft:
	Landkreis Emsland	Meppen, den ... 18.06.2018...
		Landkreis Emsland
		im Auftrage: gez. Theike

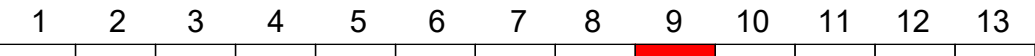

FESTSTELLUNGSENTWURF

Planocodierung	290701	1	3	G	3	LP	1T	09	01	h	v
Straßenbauverwaltung des Landes Niedersachsen											Unterlage / Blatt-Nr.: 9.2 / 9
E 233 (B 402 / B 213 / B 72)											Maßnahmen
von der AS Meppen (A 31) bis zur AS Cloppenburg (A 1)											Sat.: 108+150 bis 109+000
PROJIS-Nr.: 0306290710											Maßstab: 1 : 1 000
Planungsabschnitt: 1											
B 402 von der AS Meppen (A31) bis Meppen (B 70)											
Stat.: 100+000 bis 111+111,48											
Aufgestellt:											
Lingen, den ... 20.06.2018											
Niedersächsische Landesbehörde für Straßenbau und Verkehr - Geschäftsbereich Lingen											
im Auftrage: gez. Haberland											