


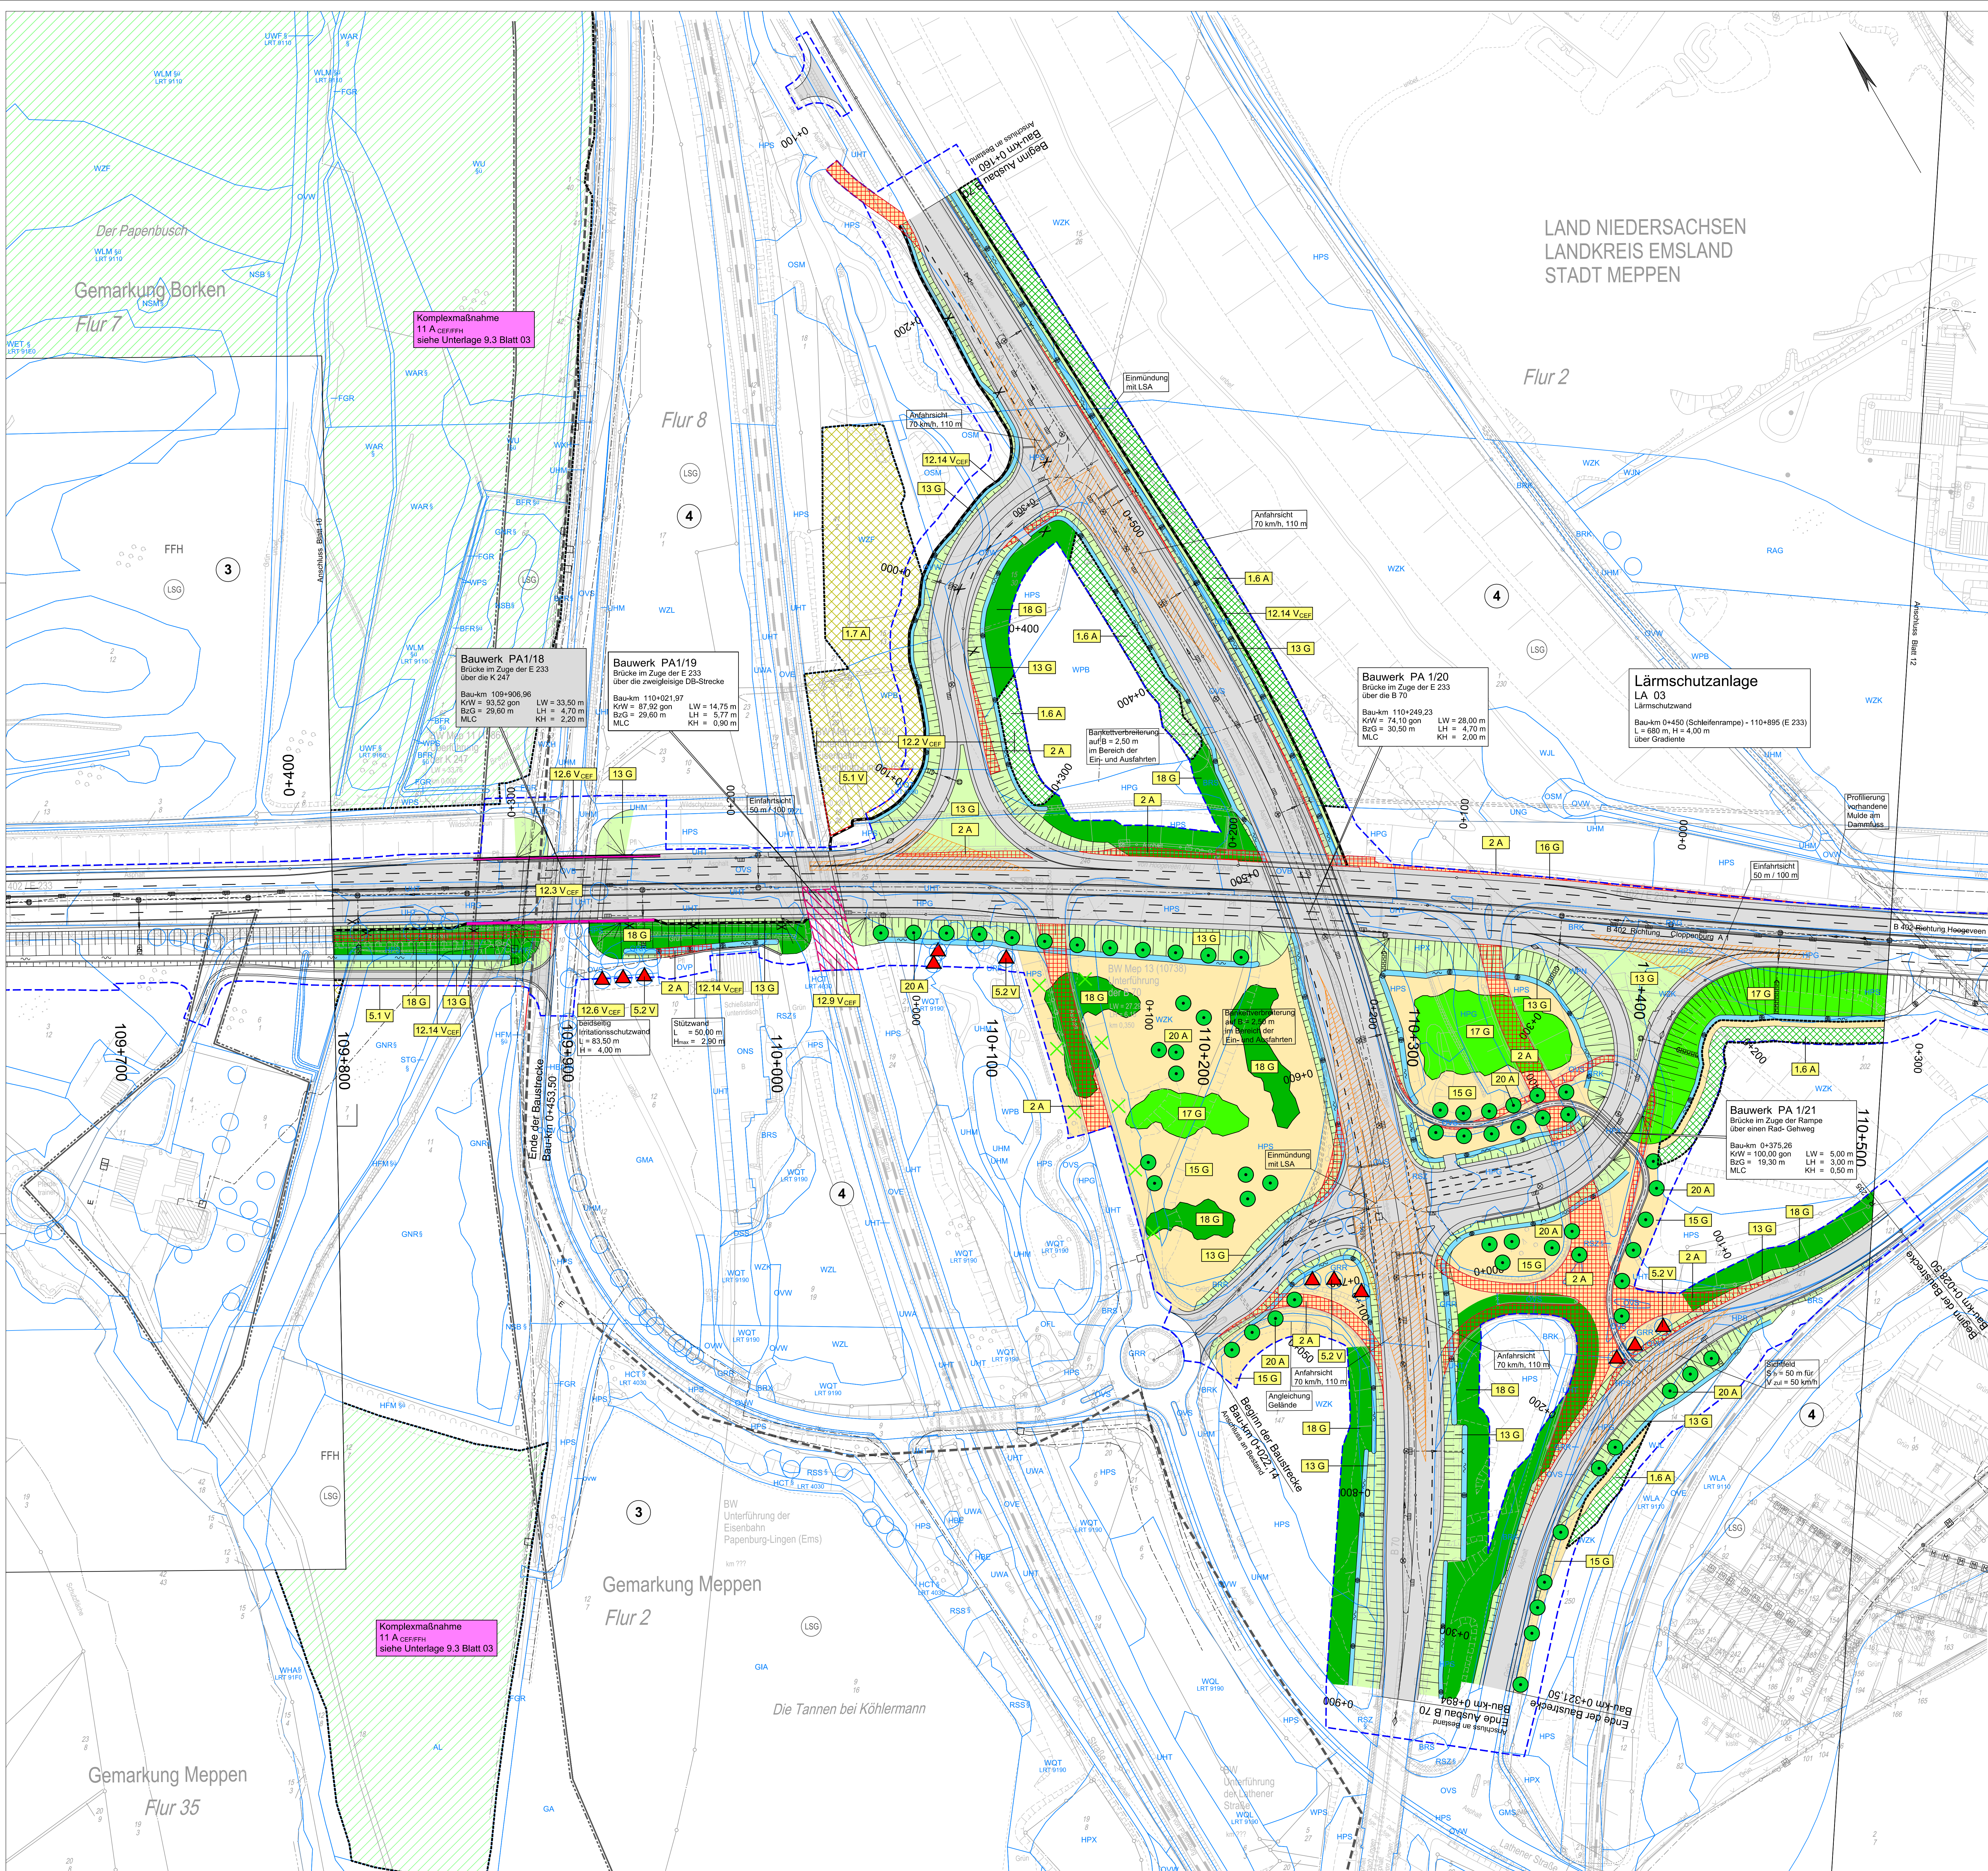


Nr.	Art der Änderung	Datum	Zeichen

Entwurfsbearbeitung:	Planverfasser:	bearbeitet:	Juni 2018	Gae.
PLANUNGSGEMEINSCHAFT E 233 VKE 1	KORTEMEIER BROKMANNS LANDSCHAFTSARCHitekten	gezeichnet:	Juni 2018	Bö.
		geprüft:	Juni 2018	Gae.
				3874

Projektbearbeitung:	Landkreis	Nachgeprüft:
	Landkreis Emsland	Meppen, den 19.06.2018
		Landkreis Emsland
		im Auftrag: gzl, Thiele

1	2	3	4	5	6	7	8	9	10	11	12	13
---	---	---	---	---	---	---	---	---	----	----	----	----

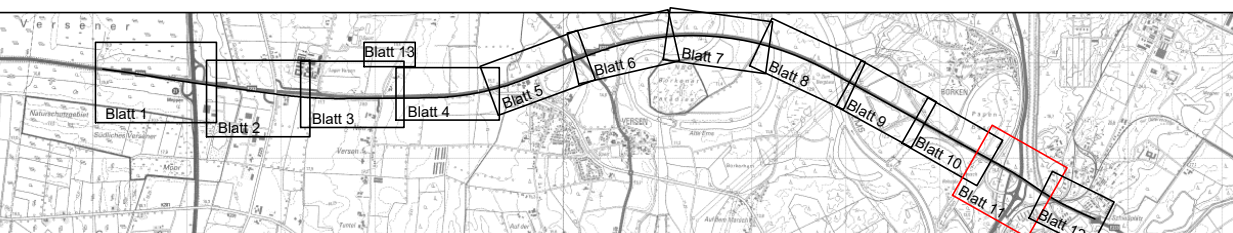

FESTSTELLUNGSENTWURF

Planocodierung 290701 1 3 G 3 LP T 11 01 h v	
Strassenbauverwaltung des Landes Niedersachsen E 233 (B 402 / B 213 / B 72) von der AS Meppen (A 31) bis zur AS Cloppenburg (A 1) PROJIS-Nr.: 0306290710	Maßnahmen Stat.: 100+800 bis 110+500 Maßstab: 1 : 1000
Planungsabschnitt: 1 B 402 von der AS Meppen (A31) bis Meppen (B 70) Stat.: 100+000 bis 111+111,48	
Aufgestellt: Lingen, den 20.06.2018 Niedersächsische Landesbehörde für Straßenbau und Verkehr Geodätisches Landesamt im Auftrag: gzl, Hübner	