


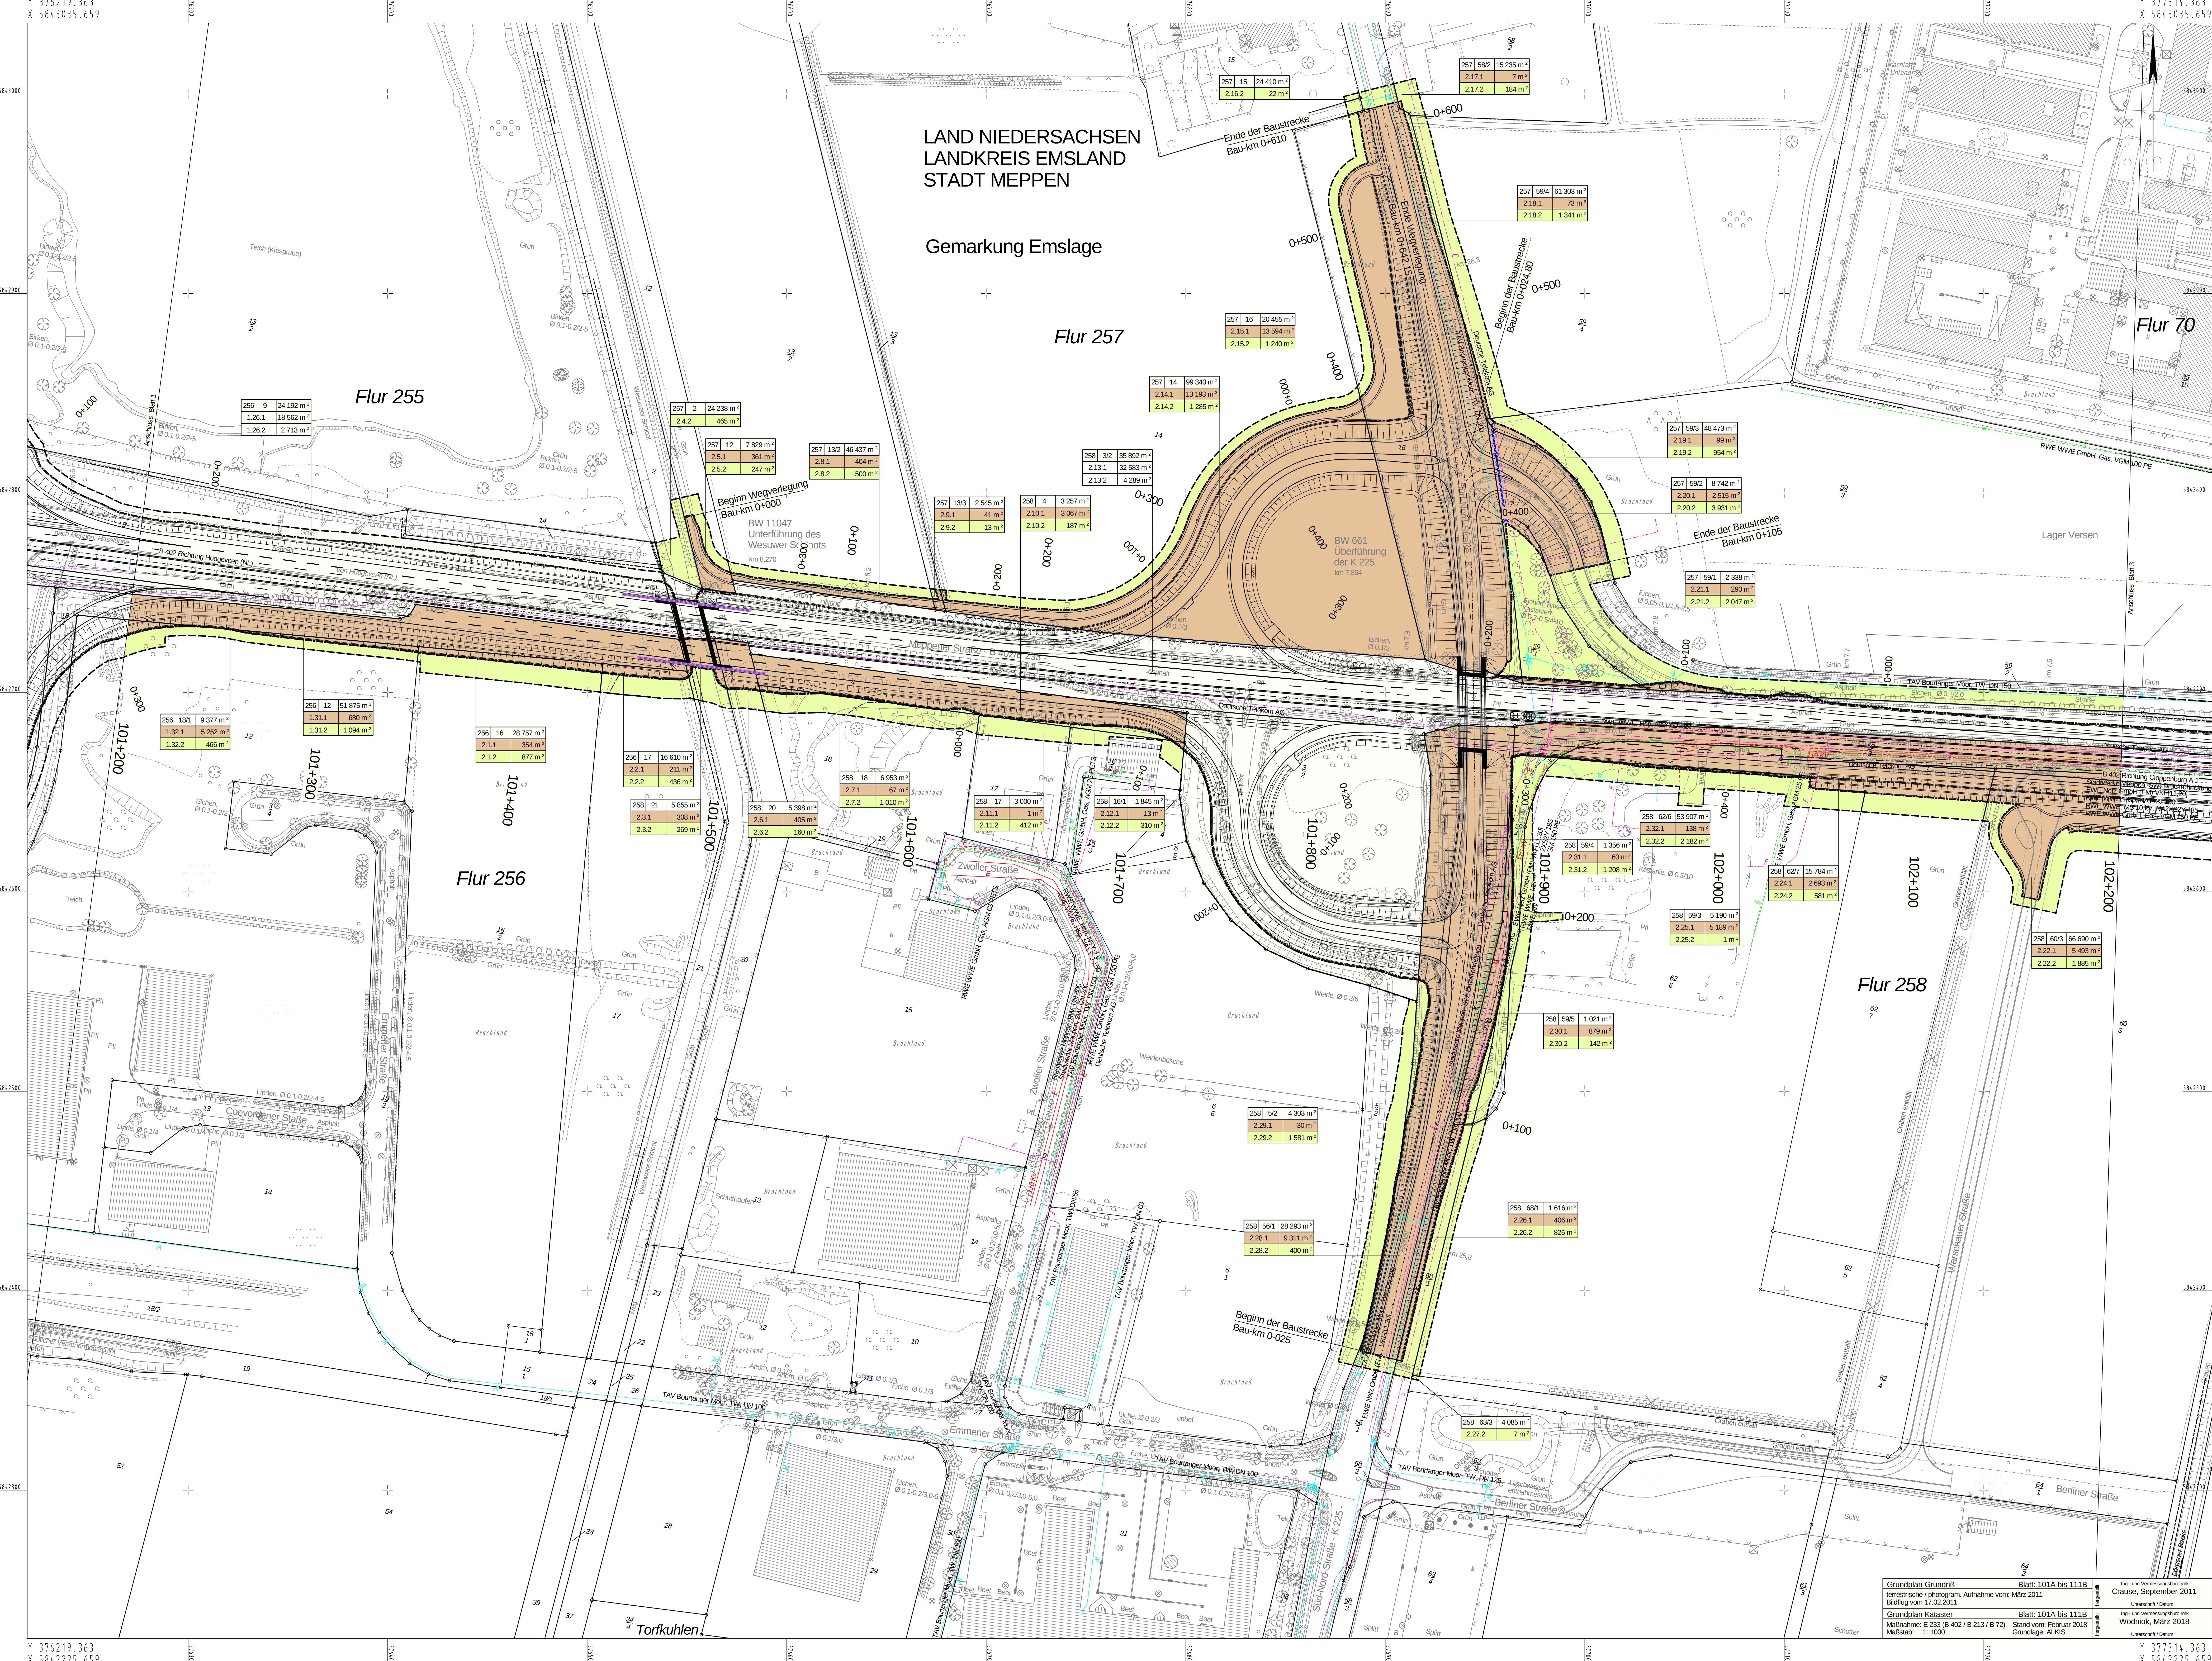

Zeichenerklärung

	zu erwerbende Fläche
	vorbereitend in Anspruch zu nehmende Fläche
	dauernd zu belastende Fläche
	geplanter Gebäudesabruch
	Gebäude bereits abgebrochen

	Flur / Flurstück / Größe des Flurstücks
	Bl. Nr. im Grundverzeichnisses / Größe der Teilfläche 2. Nr. des Grundverzeichnisses 34. Bl. Nr. des betroffenen Flurstücks 1. Teilfläche eines Flurstücks
	Zusammengehörigkeitspfeil
	Gemarkungsgrenze
	Flurgrenze
	Flurstücksgrenze
	außerhalb / innerhalb des Baufeldes
	Flurstücksnummer

3	142	4	248	m ²
2	341	3	45	m ²

Flächenanspruchnahme bei Flurstücken im Eigentum der Bundesrepublik Deutschland werden im Plan nicht farbig dargestellt

b	2.131, 2.132, 2.201, 2.202, 2.211, 2.212, 2.221, 2.222, 2.231, 2.232, 2.241, 2.242, 2.251, 2.252, 2.253, 2.282, 2.283, 2.301, 2.302, 2.311, 2.312, 2.321, 2.322	März 2018	Reu
Nr.	Art der Änderung	Datum	Zeichen

Entwurfsbearbeitung:
PLANUNGSBEGLEITUNG
E 233 VKE 1
Landkreis Emsland
Telefon: +49 5922 594-0
Telefax: +49 5922 594-20

Planverfasser:

Landkreis Emsland
Telefon: +49 5922 594-0
Telefax: +49 5922 594-20


Bearbeitet:
März 2018
Reu
gezeichnet
März 2018
Schm
geprüft
März 2018
Bgt

11 062

Projektbearbeitung:
Landkreis Emsland

Nachgeprüft:
März 2018
Reu
gezeichnet
März 2018
Schm
geprüft
März 2018
Bgt

11 062

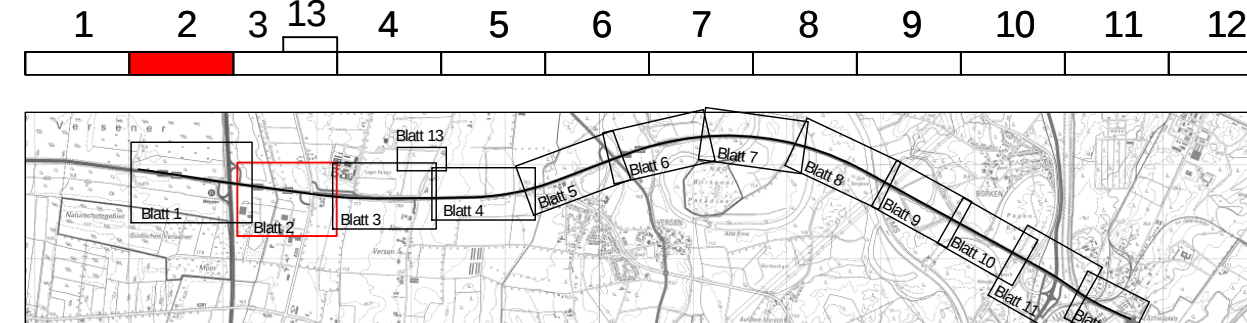

FESTSTELLUNGSENTWURF

Plannummer: 290701	1	3	G	4	LP	1T	02	01	C	V
Straßenbauverwaltung des Landes Niedersachsen E 233 (B 402 / B 213 / B 72) von der AS Meppen (A 31) bis zur AS Cloppenburg (A 1) PROJ-Nr.: 0306290710										
Planungsabschnitt: 1 B 402 von der AS Meppen (A 31) bis Meppen (B 70) Stat.: 100+000 bis 111+111,48										
Aufgestellt: Lagen des: 20.06.2018 Niedersächsische Landesbehörde für Straßenbau und Verkehr in Auftrag: gbt, Thies										
Grundplan Grundriß: Blatt: 101A bis 111B Irrtum: 17.02.2011 Grundplan Kataster: Blatt: 101A bis 111B Stand vom: Februar 2018 Maßstab: 1:1000										
Hrsg.: Kreisverwaltung Emsland Crause, September 2011 Hrsg.: Kreisverwaltung Emsland Crause, September 2011										