


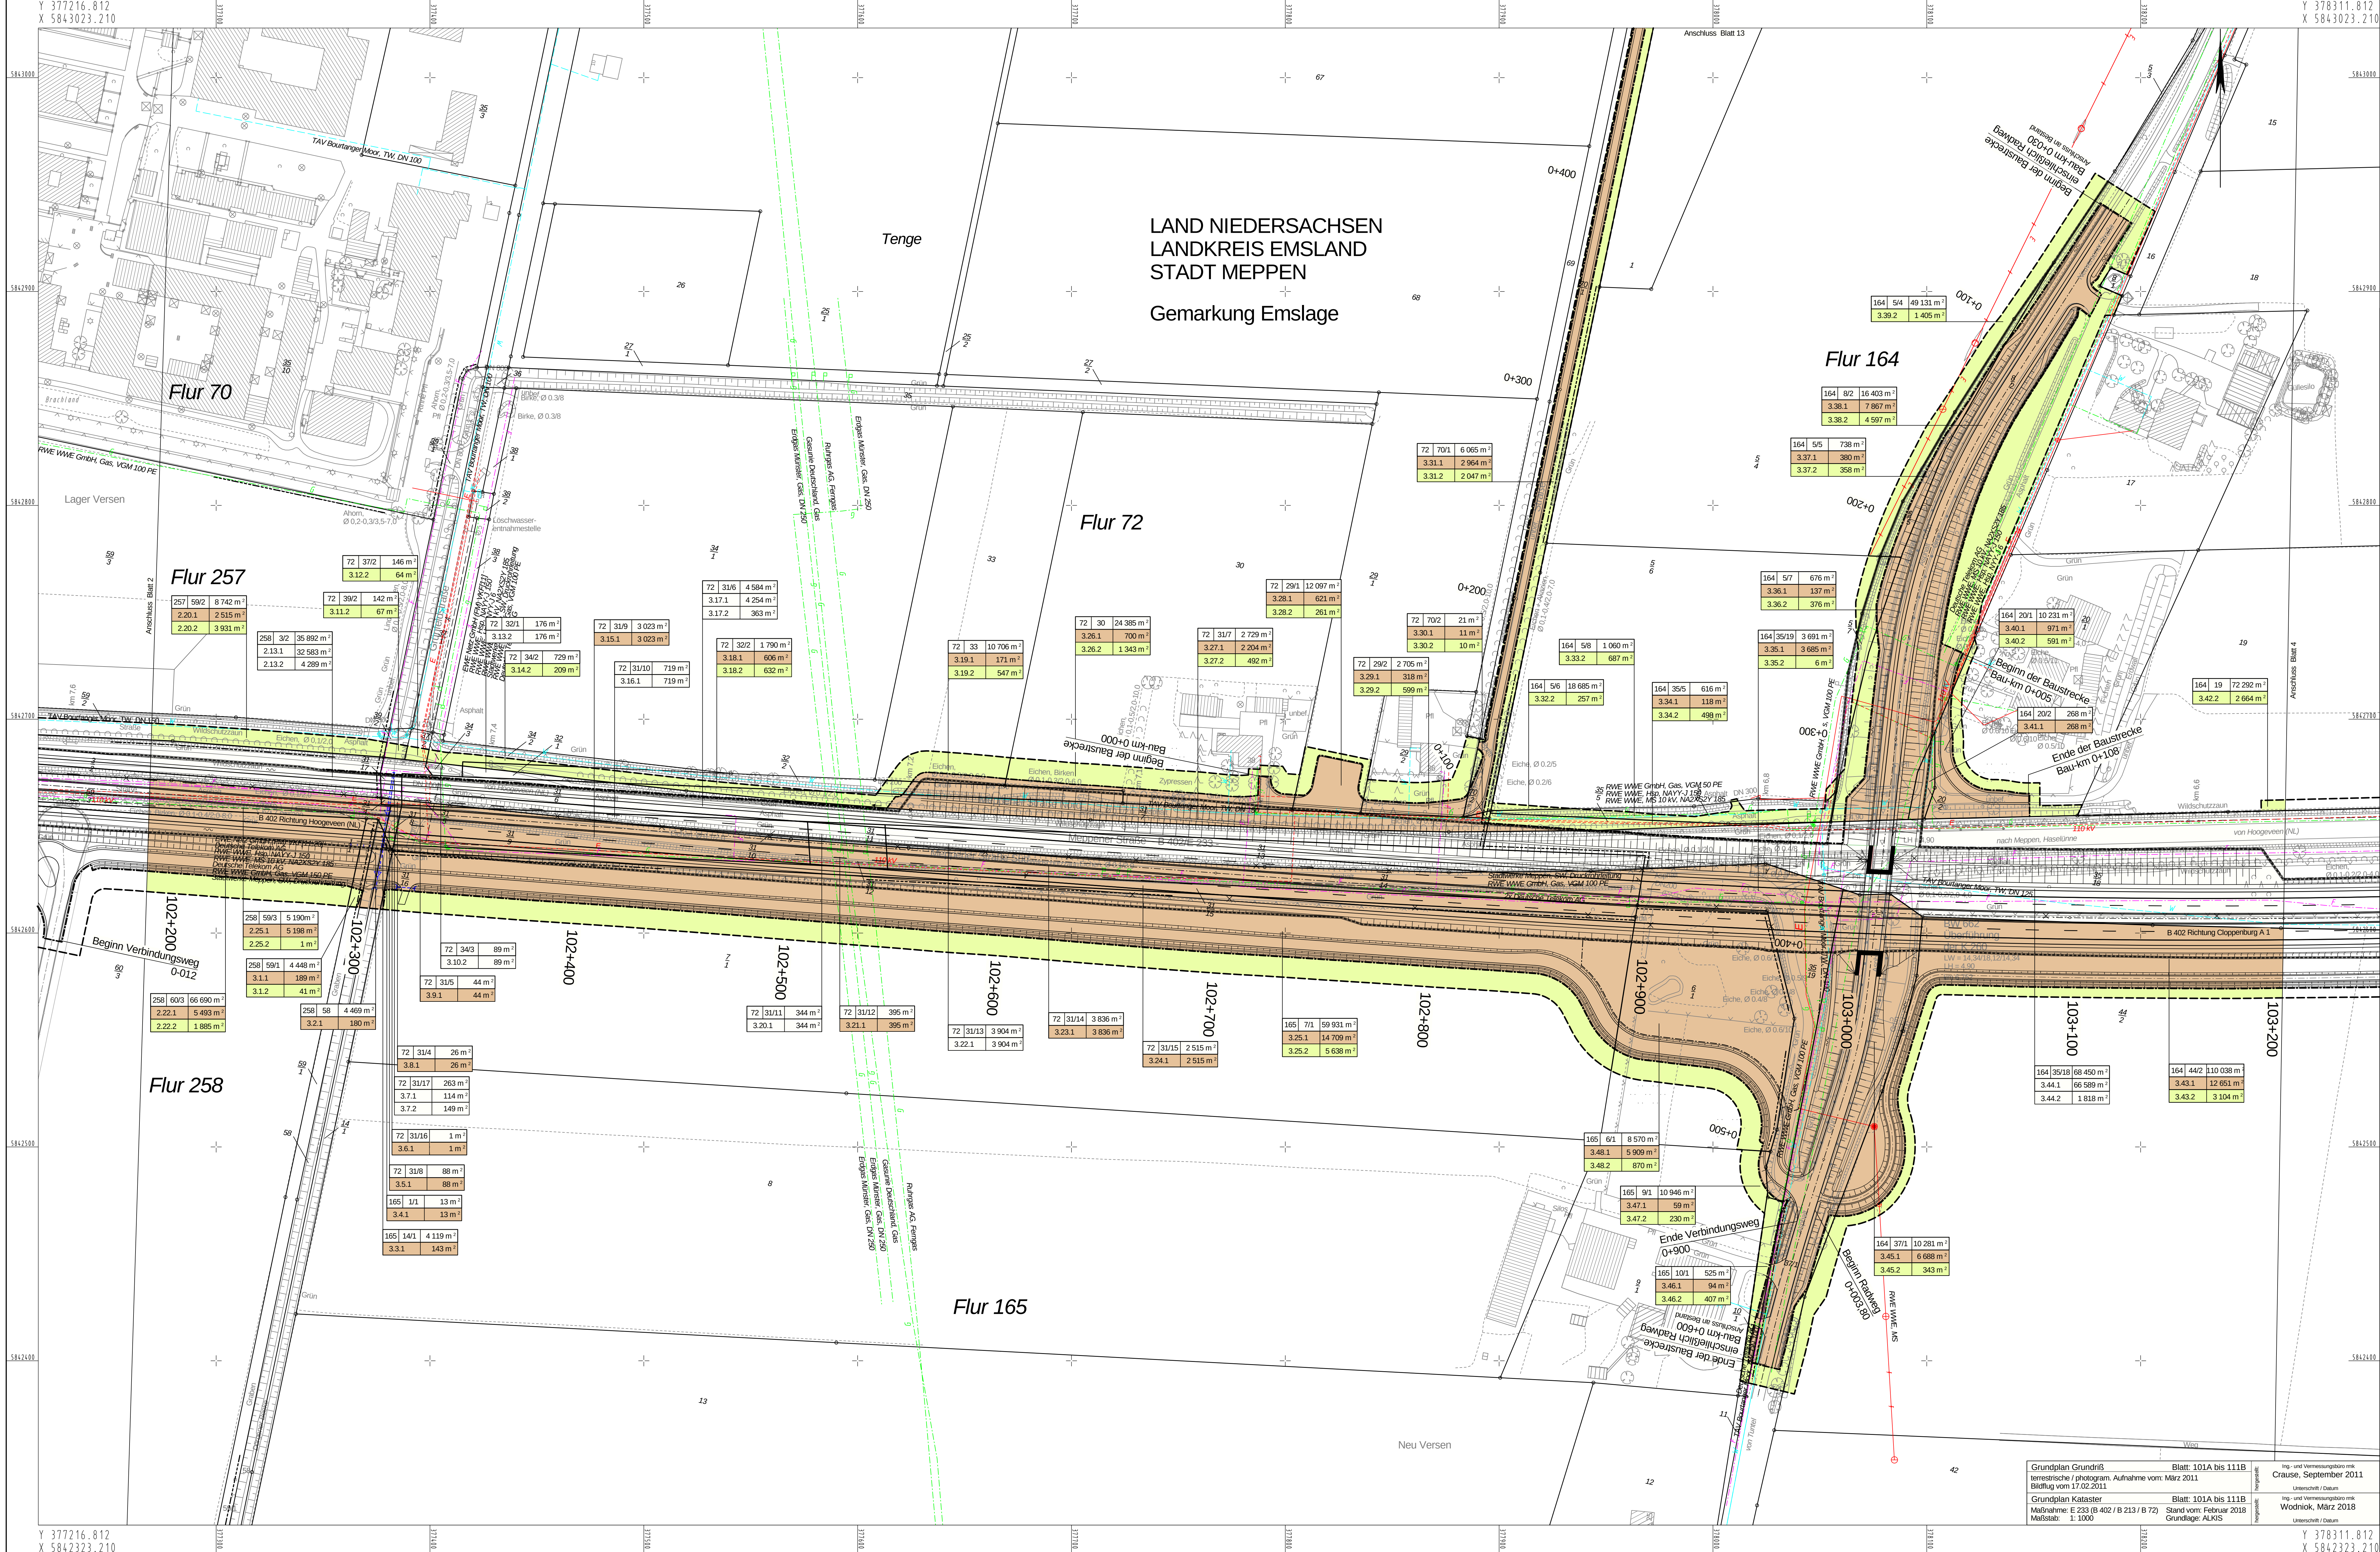

Zeichenerklärung

Grunderwerb

- zu erwerbende Fläche
- vorübergehend in Anspruch zu nehmende Fläche
- dauernd zu belastende Fläche
- geplanter Gebäudeabruch
- Gebäude bereits abgebrochen

Flur / Flurstück / Größe des Flurstücks

lfd. Nr. im Grunderwerbsverzeichnis / Größe der Teilfläche
2 Nr. des Grunderwerbsplans
34 lfd. Nr. des betroffenen Flurstücks
1 Teilfläche eines Flurstücks

Zusammengehörigkeitspfeil


Gemarkungsgrenze
 Flurgrenze
 Flurstücksgrenze
außerhalb / innerhalb des Baufeldes
 Flurstücksnummer

Flächeninanspruchnahme bei Flurstücken im Eigentum der Bundesrepublik Deutschland werden im Plan nicht farbig dargestellt

d	3.17.1, 3.17.2, 3.18.1, 3.18.2, 3.19.1, 3.19.2, 3.26.1, 3.26.2, 3.27.1, 3.27.2	März 2018	Reu
Nr.	3.42.2	Art der Änderung	Datum

Entwurfsbearbeitung:	Planverfasser:	bearbeitet:	März 2018	Reu
PLANUNGSGEMEINSCHAFT E 233 VKE 1		gezeichnet:	März 2018	Schm
verarbeitet durch: Landratsamt Emsland, Dez. 1		geprüft:	März 2018	Bgt
Telefon: +49 (0) 5844 1 10000, +49 (0) 5844 1 10001		11 062		

Projektbearbeitung:	Landkreis Emsland	Nachgeprüft:
		Meppen, den 18.06.2018
		Landkreis Emsland
		im Auftrage: gez. Thiele

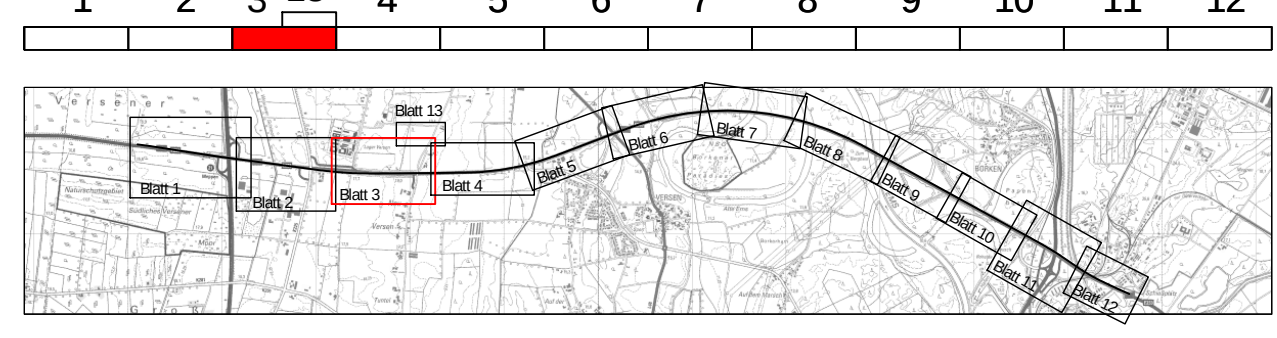

FESTSTELLUNGSENTWURF

Planordnung: 290701 1 3 G 4 LP IT 03 01 e V

Straßenbauverwaltung des Landes Niedersachsen
E 233 (B 402 / B 213 / B 72)
von der AS Meppen (A 31) bis zur AS Cloppenburg (A 1)
PROJIS-Nr.: 0306290710

Planungsabschnitt: 1
B 402 von der AS Meppen (A31) bis Meppen (B 70)
Stat.: 100+000 bis 111+114,48

Aufgestellt:
Lingen, den 20.06.2018
Herrn:
im Auftrage: gez. Heidebrand

Grundplan Grundriß: Blatt: 101A bis 111B
terrestrische / photogram. Aufnahme vom: März 2011
Bildflug vom 17.02.2011
Grundplan Kataster: Blatt: 101A bis 111B
Maßnahme: E 233 (B 402 / B 213 / B 72) Stand vom: Februar 2018
Grundlage: ALKIS
Maßstab: 1: 1000

Ing.- und Vermessungsbüro mit:
Crause, September 2011
Unterlage / Blatt-Nr.: 10 / 3
Grunderwerbsplan
Stat.: 102+200 bis 103+200
Maßstab: 1: 1000

Ing.- und Vermessungsbüro mit:
Wodnick, März 2018
Unterlage / Datum