


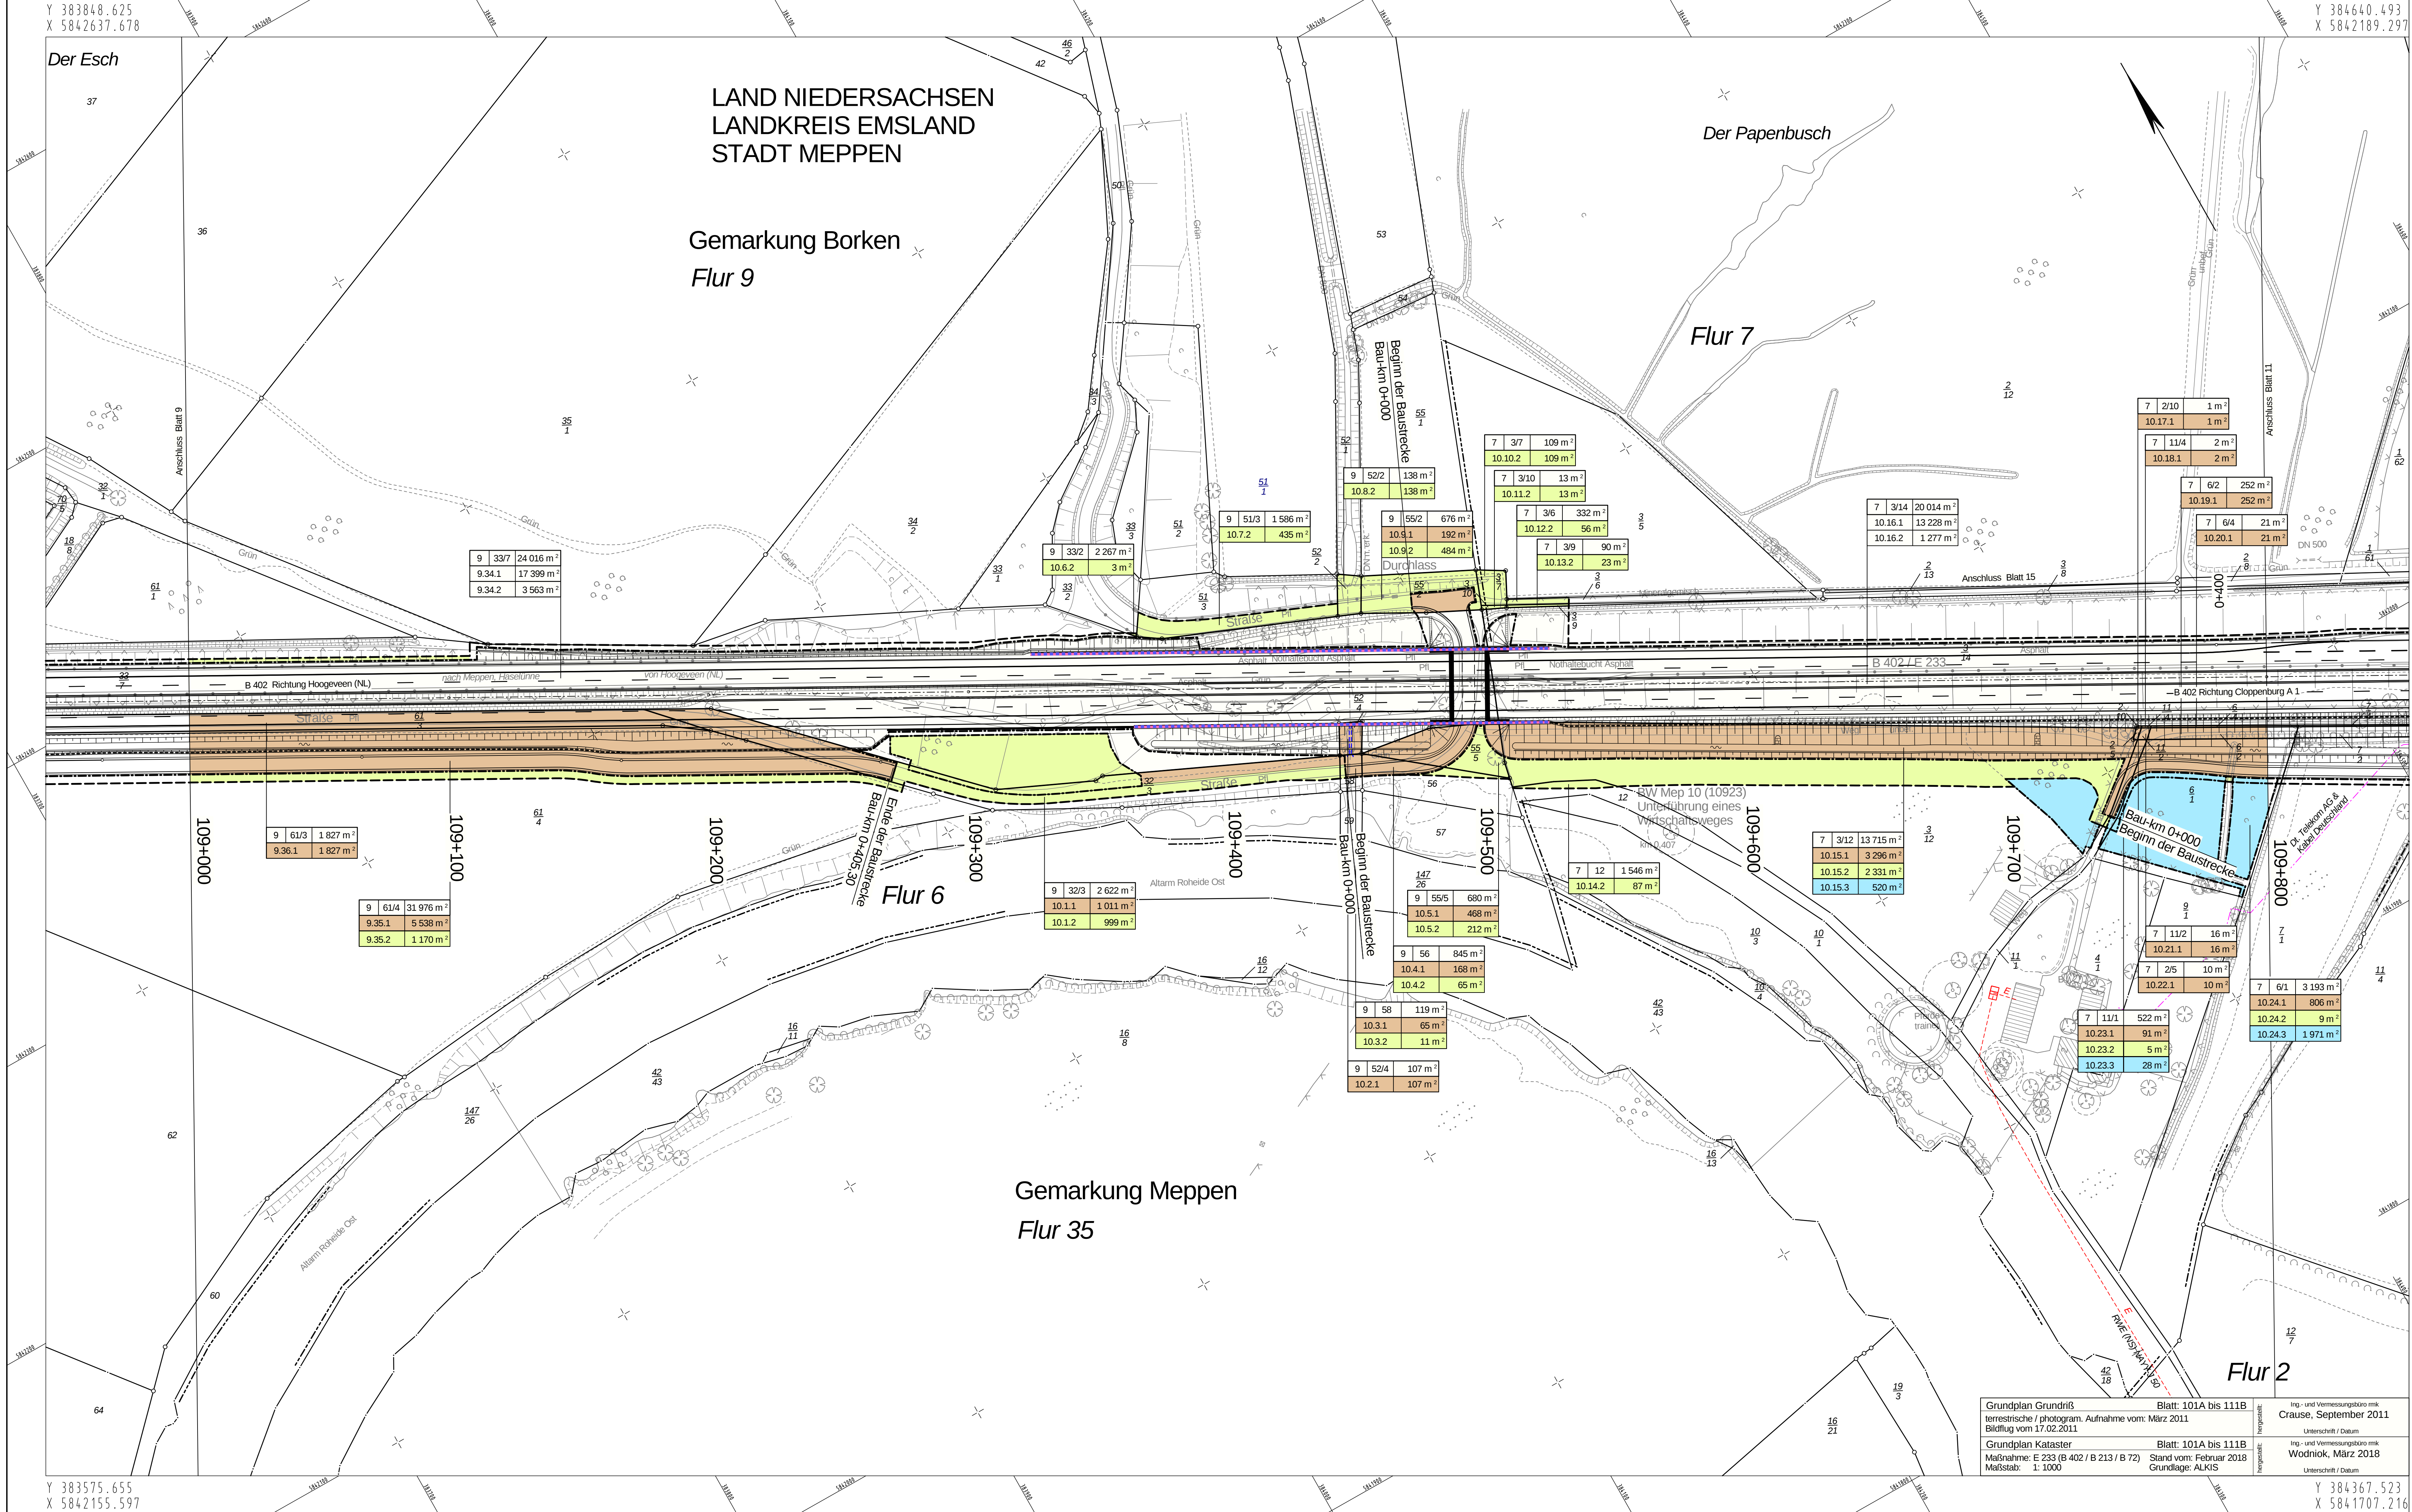

Zeichenerklärung

Grunderwerb

	zu erwerbende Fläche
	vorübergehend in Anspruch zu nehmende Fläche
	dauernnd zu belastende Fläche
	geplanter Gebäudeabbruch
	Gebäude bereits abgebrochen


3 14/2	4 248 m ²	Flur / Flurstück / Größe des Flurstückes
2.34.1	345 m ²	lfd. Nr. im Grunderwerbsverzeichnis / Größe der Teilfläche 2 Nr. des Grunderwerbsplanes 34 lfd. Nr. des betroffenen Flurstückes 1 Teilfläche eines Flurstückes
		Zusammengehörigkeitspfeil
		Gemarkungsgrenze
		Flurgrenze
		Flurstücksgrenze außerhalb / innerhalb des Baufeldes
116 12		Flurstücksnummer

Flächeninanspruchnahme bei Flurstücken im Eigentum der Bundesrepublik Deutschland werden im Plan nicht farbig dargestellt

c	10.1.1, 10.1.2, 10.16.1, 10.16.2,	März 2018	Reu
Nr.	Art der Änderung	Datum	Zeichen

Entwurfsbearbeitung: PLANUNGSGEMEINSCHAFT E 233 VKE 1 Verleitet durch: Landkreis Emsland Telefon: +49 5923 8844-0 Telefax: +49 5923 8844-22	Planverfasser: HYPER HYPER - Ingenieurgesellschaft mbH Bauingenieur Niederrhein-Weser-Strasse 2a 30064 Erlfur Telefon: 05122 381-0 Telefax: 05122 381-201	bearbeitet gezeichnet geprüft 11 062	März 2018 März 2018 März 2018 Bgt	Reu Schm
---	---	--	--	-------------

Projektbearbeitung: Landkreis Emsland		Nachgeprüft: Meppen, den 18.06.2018 Landkreis Emsland im Auftrage: gez. Thicke
---	--	--

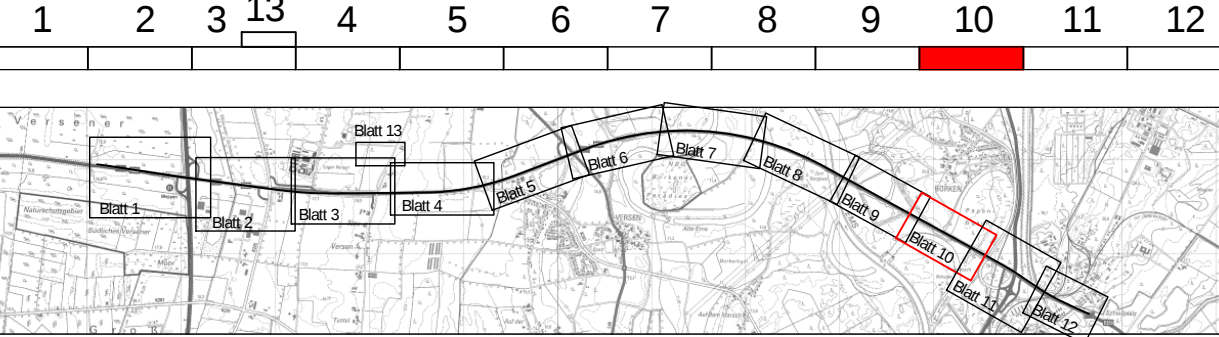

FESTSTELLUNGSENTWURF

Planocodierung	290701 1 3 G 4 LP 1T 10 01 d V
Straßenbauverwaltung des Landes Niedersachsen E 233 (B 402 / B 213 / B 72) von der AS Meppen (A 31) bis zur AS Cloppenburg (A 1)	
PROJIS-Nr.: 0306290710	Maßstab: 1 : 1.000

Planungsabschnitt: 1 B 402 von der AS Meppen (A31) bis Meppen (B 70) Stat.: 100+000 bis 111+100	
--	--

Aufgestellt: Lingen, den 20.06.2018 Niedersächsische Landesbehörde für Straßenbau und Verkehr Geschäftsbereich Lingen im Auftrage: gez. Haberland	
---	--

Grundplan Grundriß terrestrische / photogram. Aufnahme vom: März 2011 Bildflug vom 17.02.2011	Blatt: 101A bis 111B	Ing.- und Vermessungsbüro mtk Crause, September 2011
Grundplan Kataster Maßnahme: E 233 (B 402 / B 213 / B 72) Maßstab: 1 : 1000	Blatt: 101A bis 111B Stand vom: Februar 2018 Grundlage: ALKIS	Ing.- und Vermessungsbüro mtk Wodniok, März 2018