


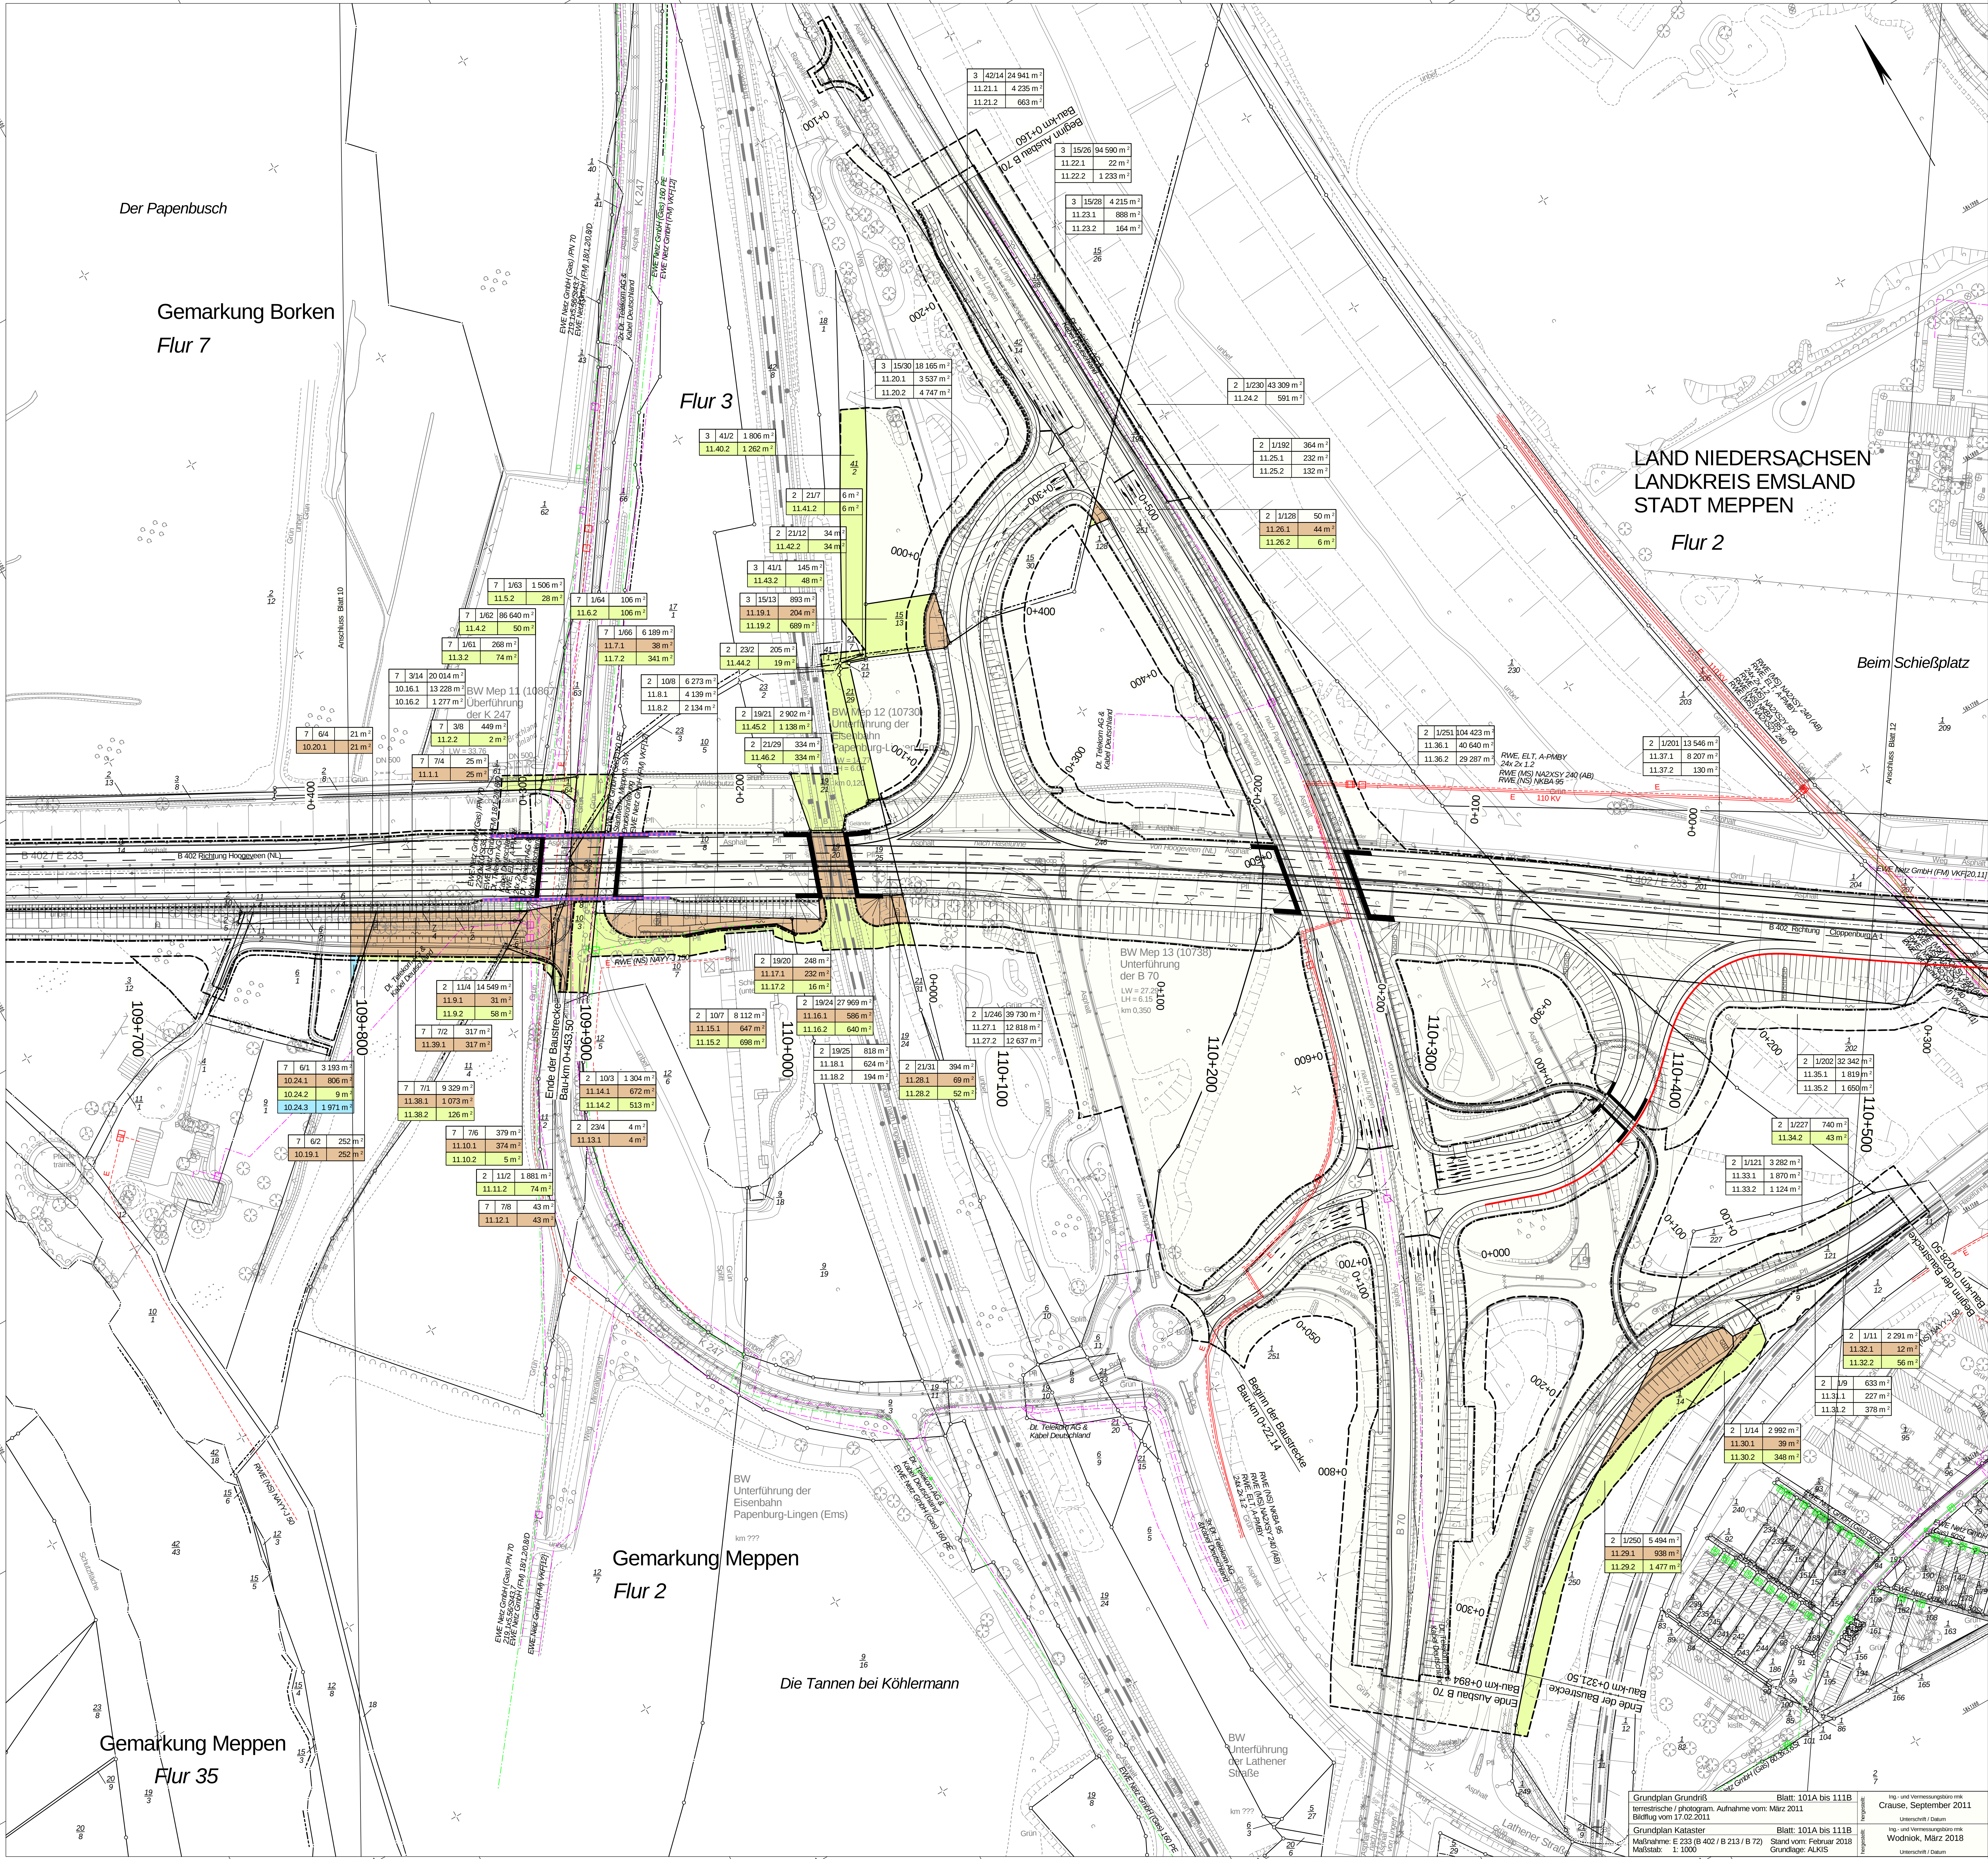

Zeichenerklärung

Grunderwerb

- zu erwerbende Fläche
- vorübergehend in Anspruch zu nehmende Fläche
- dauernd zu belastende Fläche
- geplanter Gebäudesbruch
- Gebäude bereits abgetroffen

Flur / Flurstück / Größe des Flurstückes

Id. Nr. im Grunderwerbsverzeichnis / Größe der Teilfläche
2. Nr. des Grunderwerbsplanes
34. Id. Nr. des betroffenen Flurstückes
1. Teilfläche eines Flurstückes

Zusammengehörigkeitspfad


Gemarkungsgrenze
Flurgrenze
Flurstücksgrenze
außerhalb / innerhalb des Baufeldes
Flurstücksnummer

Flächeninanspruchnahme bei Flurstücken im Eigentum der Bundesrepublik Deutschland
werden im Plan nicht farbig dargestellt

d	11.8.2	11.17.2	11.18.2	11.22.1	11.22.2	11.23.1	11.23.2	11.24.2	März 2018	Reu
Nr.	11.25.1	11.25.2	11.27.1	11.27.2	11.36.1	11.36.2	11.45.2	11.46.2	Datum	Zeichen

Entwurfsbearbeitung:	Planverfasser:	bearbeitet:	März 2018	Reu
PLANUNGSGEMEINSCHAFT E 233 VKE 1		gezeichnet:	März 2018	Schm
Landkreis Emsland	Landkreis Emsland	geprüft:	März 2018	Bgt
11 062				

Projektbearbeitung:	Landkreis Emsland	Nachgeprüft:
Landkreis Emsland		Meppen, den 18.06.2018
Landkreis Emsland	Landkreis Emsland	Landkreis Emsland
Landkreis Emsland	Landkreis Emsland	Landkreis Emsland

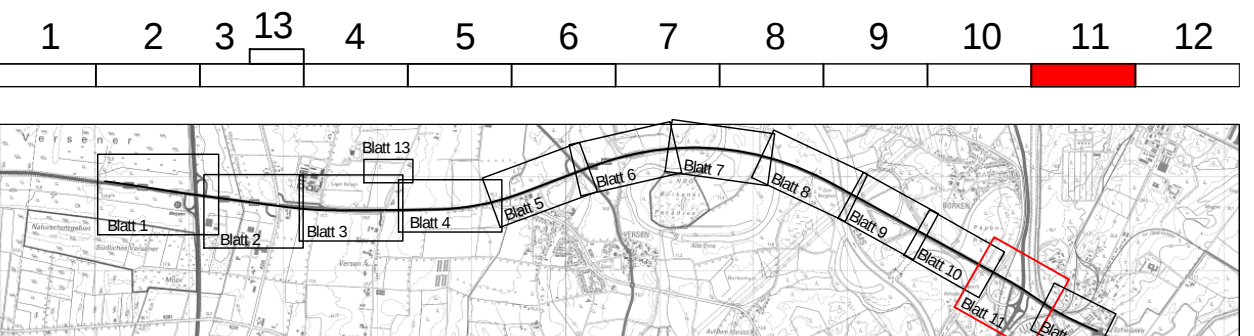

FESTSTELLUNGSENTWURF

Plancodierung: 290701.1.3 G 4 LP 1T 11 01 e V

Straßenbauverwaltung des Landes Niedersachsen
E 233 (B 402 / B 213 / B 72)
von der AS Meppen (A 31) bis zur AS Cloppenburg (A 1)

PR015-Nr.: 0306290710

Planungsabschnitt: 1
B 402 von der AS Meppen (A31) bis Meppen (B 70)
Stat.: 100+000 bis 111+111,48

Aufgestellt:
Lagen, den 20.06.2018
Niedersächsische Landesbehörde
für Straßenbau und Verkehr
Gesamtdirektion Lingen
im Auftrage: gzt. Heberland

Grundplan Grundriß: Blatt: 101A bis 111B
terrestrische / photogram. Aufnahme vom: März 2011
Blickung vom 17.02.2011

Grundplan Kataster: Blatt: 101A bis 111B
Maßnahme: E 233 (B 402 / B 213 / B 72) Stand vom: Februar 2018
Maßstab: 1:1000 Grundlage: ALKIS

Ing- und Vermessungsplan mit
Crause, September 2011
Unterschrift / Datum

Ing- und Vermessungsplan mit
Wodnick, März 2018
Unterschrift / Datum