


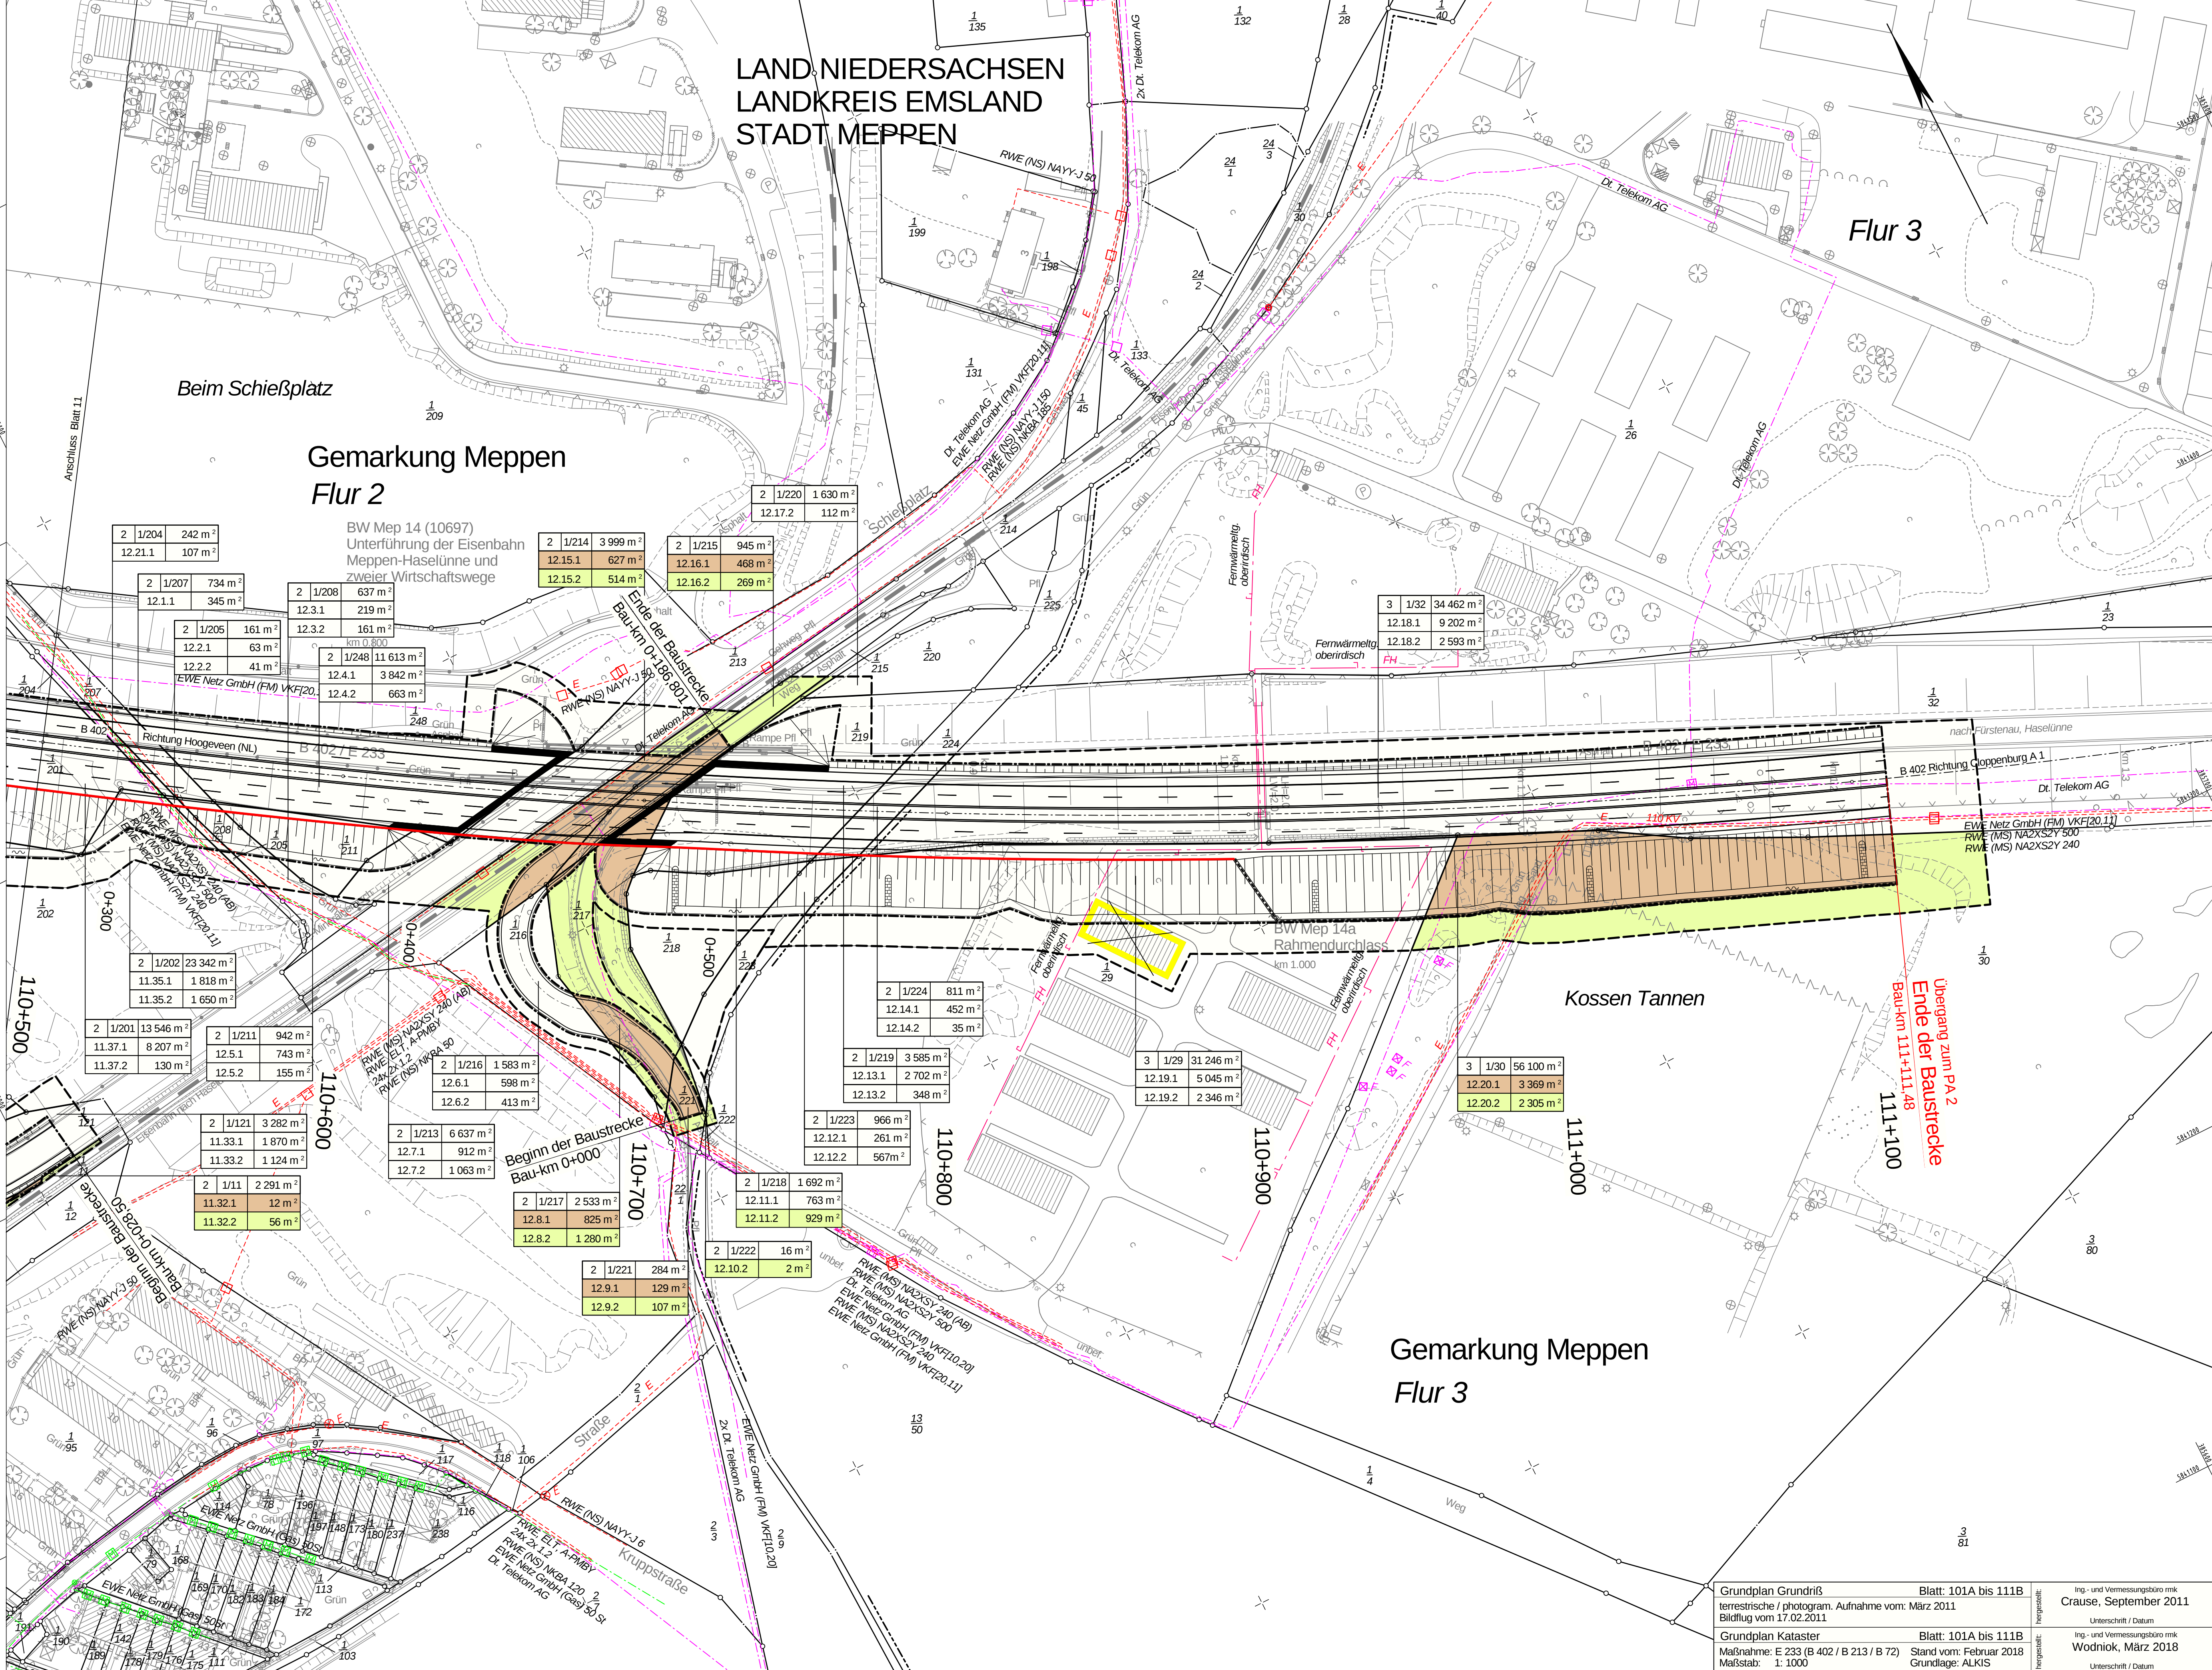

Zeichenerklärung

Grunderwerb

zu erwerbende Fläche

vorübergehend in Anspruch zu nehmende Fläche

dauernnd zu belastende Fläche

geplanter Gebäudeabruch

Gebäude bereits abgebrochen

3 14/2 4 248 m²

Flur / Flurstück / Größe des Flurstückes

2.34.1 345 m²

lfd. Nr. im Grunderwerbsverzeichnis / Größe der Teilfläche
2 Nr. des Grunderwerbsplanes
34 lfd. Nr. des betroffenen Flurstückes
1 Teilfläche eines Flurstückes

Zusammengehörigkeitspfeil

Gemarkungsgrenze

Flurgrenze

Flurstücksgrenze
außerhalb / innerhalb des Baufeldes

116
12

Flurstücksnummer

Flächeninanspruchnahme bei Flurstücken im Eigentum der Bundesrepublik Deutschland werden im Plan nicht farbig dargestellt

c	12.4.2, 12.12.2		März 2018	Reu
Nr.	Art der Änderung		Datum	Zeichen

Entwurfsbearbeitung:
PLANUNGSGEMEINSCHAFT
E 233 VKE I
Verfahren durch
Landschaftsplanungsgesellschaft mbH
Scheidstr. 7, 48683 Nordhorn
Telefon: +49 5921 8844-0 Telefax: +49 5921 8844-22

Planverfasser:
INVER
INVER - Ingenieurbüro für Verkehrsplanung GmbH
Beratende Ingenieure
Möhlenstr. 10, 48683 Nordhorn
Telefon: 05921 22 38 0
90004 Ertel Telefax: 05921 22 38 101


bearbeitet
gezeichnet
geprüft
März 2018
März 2018
März 2018
Reu
Schm
Bgt

11 062

Projektbearbeitung:
Landkreis
Emsland

LANDKREIS CLOPPENBURG

Nachgeprüft:
Meppen, den 18.06.2018
Landkreis Emsland
im Auftrage: gez. Thiele

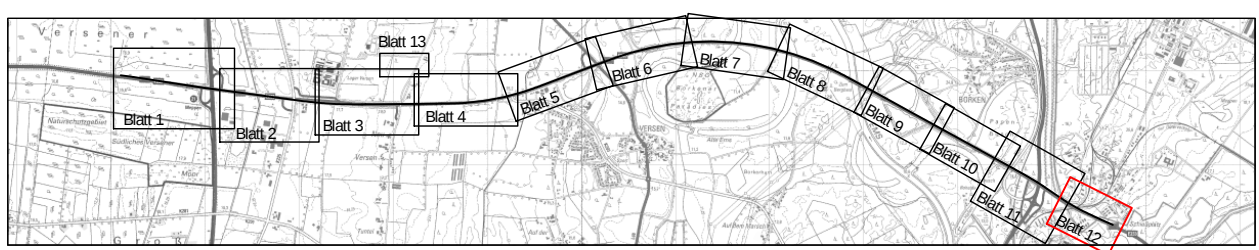

FESTSTELLUNGSENTWURF

Planencodierung 290701 1 3 G 4 LP 1T 12 01 d V

Straßenbauverwaltung des Landes Niedersachsen
E 233 (B 402 / B 213 / B 72)
von der AS Meppen (A 31) bis zur AS Cloppenburg (A 1)

PROJIS-Nr.: 0306290710

Unterlage / Blatt-Nr.: 10 / 12
Grunderwerbsplan
Stat.: 110+500 bis 111+111,48
Maßstab: 1 : 1.000

Planungsabschnitt: 1
B 402 von der AS Meppen (A31) bis Meppen (B 70)
Stat.: 100+000 bis 111+111,48

Aufgestellt:
Lingen, den 20.06.2018
Niedersächsische Landesbehörde
für Straßenbau und Verkehr
Geschäftsbereich Lingen
im Auftrage: gez. Heberland

Grundplan Grundriß
terrestrische / photogram. Aufnahme vom: März 2011
Bildflug vom 17.02.2011

Blatt: 101A bis 111B

Ing.- und Vermessungsbüro rnk
Crause, September 2011
Unterschrift / Datum

Grundplan Kataster
Maßnahme: E 233 (B 402 / B 213 / B 72)
Maßstab: 1 : 1000

Blatt: 101A bis 111B
Stand vom: Februar 2018
Grundlage: ALKIS

Ing.- und Vermessungsbüro rnk
Wodnick, März 2018
Unterschrift / Datum