


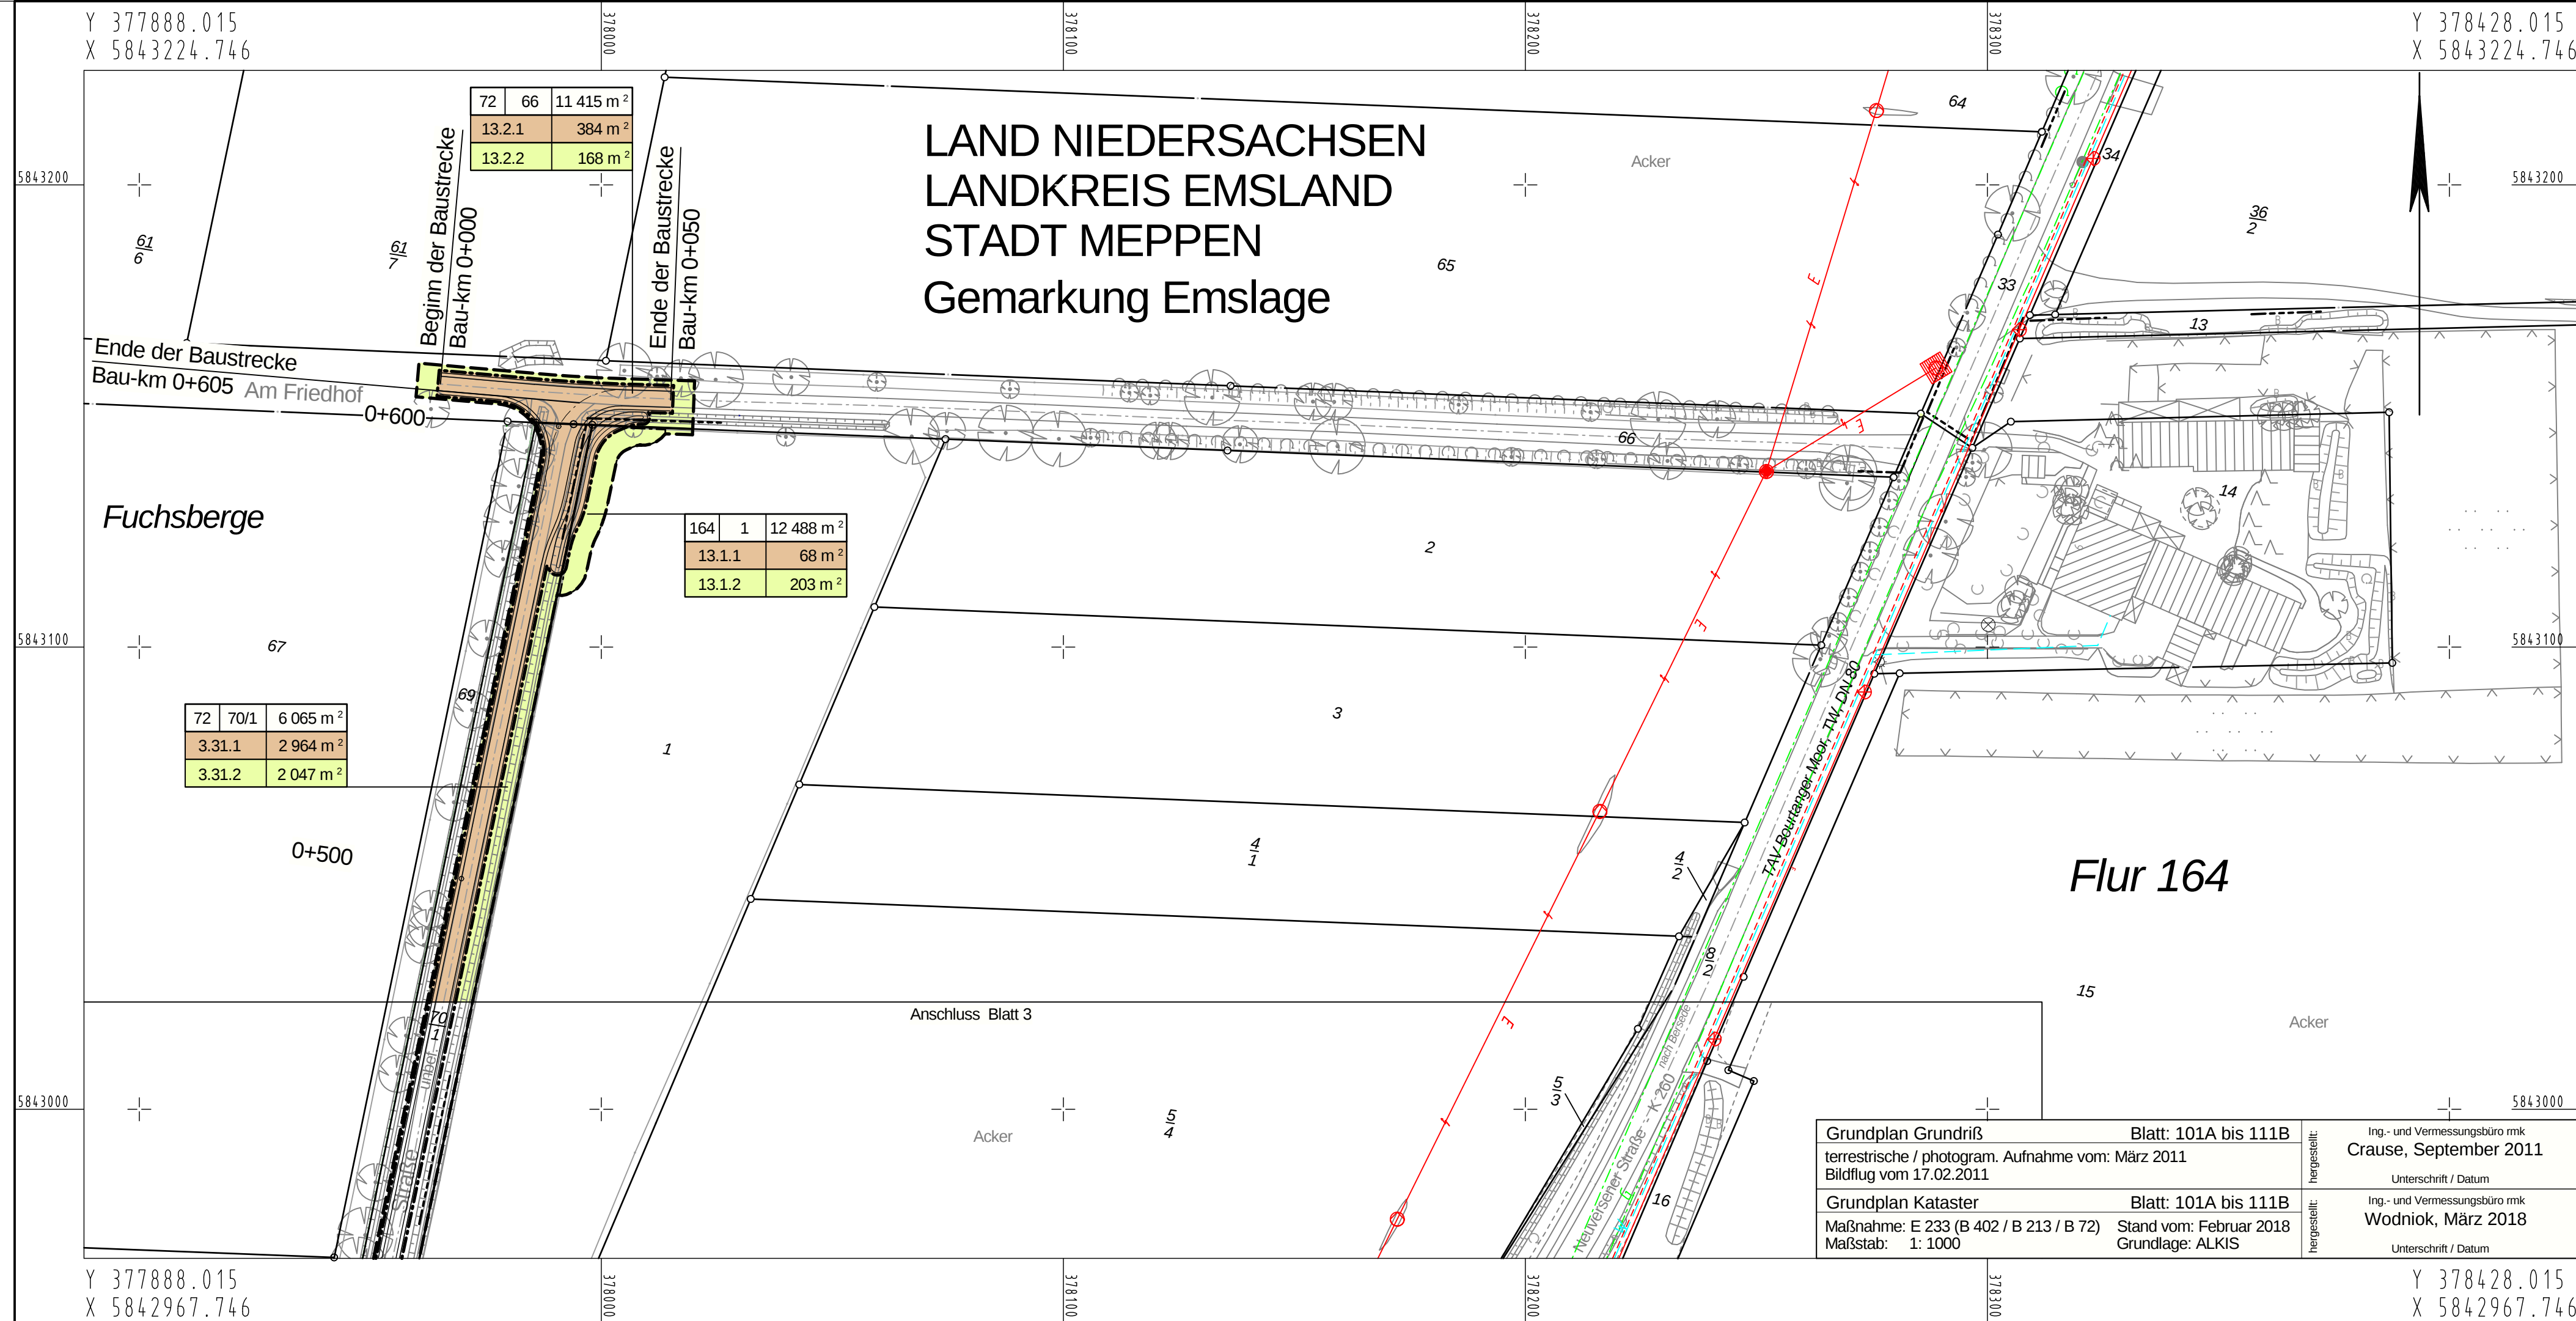

Zeichenerklärung

Grunderwerb

- zu erwerbende Fläche
- vorübergehend in Anspruch zu nehmende Fläche
- dauernd zu belastende Fläche
- geplanter Gebäudeabbruch
- Gebäude bereits abgebrochen

3 14/2 4 248 m² Flur / Flurstück / Größe des Flurstückes

2.34.1 345 m² lfd. Nr. im Grunderwerbsverzeichnis / Größe der Teilfläche
2 Nr. des Grunderwerbsplanes
34 lfd. Nr. des betroffenen Flurstückes
1 Teilfläche eines Flurstückes

Zusammengehörigkeitspfeil

Gemarkungsgrenze
Flurgrenze
Flurstücksgrenze außerhalb / innerhalb des Baufeldes
Flurstücksnummer

Flächeninanspruchnahme bei Flurstücken im Eigentum der Bundesrepublik Deutschland werden im Plan nicht farbig dargestellt

Entwurfsbearbeitung: PLANUNGSGEMEINSCHAFT E 233 VKE 1
Planverfasser: INVER
bearbeitet: März 2018
gezeichnet: März 2018
geprüft: März 2018
Reu
Schm
Bgt

11 062

Projektbearbeitung: Landkreis Emsland
Landkreis CLOPPENBURG
Nachgeprüft: Meppen, den 18.06.2018
Landkreis Emsland
im Auftrage: gez. Thieke

1 2 3 13 4 5 6 7 8 9 10 11 12

FESTSTELLUNGSENTWURF

Plancodierung 290701 1 3 G 4 LP 1T 13 01 c V

Straßenbauverwaltung des Landes Niedersachsen
E 233 (B 402 / B 213 / B 72)
von der AS Meppen (A 31) bis zur AS Cloppenburg (A 1)
PROJIS-Nr.: 0306290710

Unterlage / Blatt-Nr.: 10 / 13
Grunderwerbsplan
Stat.: 102+200 bis 103+200
Maßstab: 1 : 1 000

Planungsabschnitt: 1
B 402 von der AS Meppen (A31) bis Meppen (B 70)
Stat.: 100+000 bis 111+111,48

Aufgestellt: Lingen, den 20.06.2018
Niedersächsische Landesbehörde für Straßenbau und Verkehr - Geschäftsbereich Lingen -
im Auftrage: gez. Haberland

b	13.1.2, 13.2.1, 13.2.2, 13.3.1, 13.3.2, 13.4.2, 13.5.1, 13.5.2	März 2018	Reu
Nr.	Art der Änderung	Datum	Zeichen