


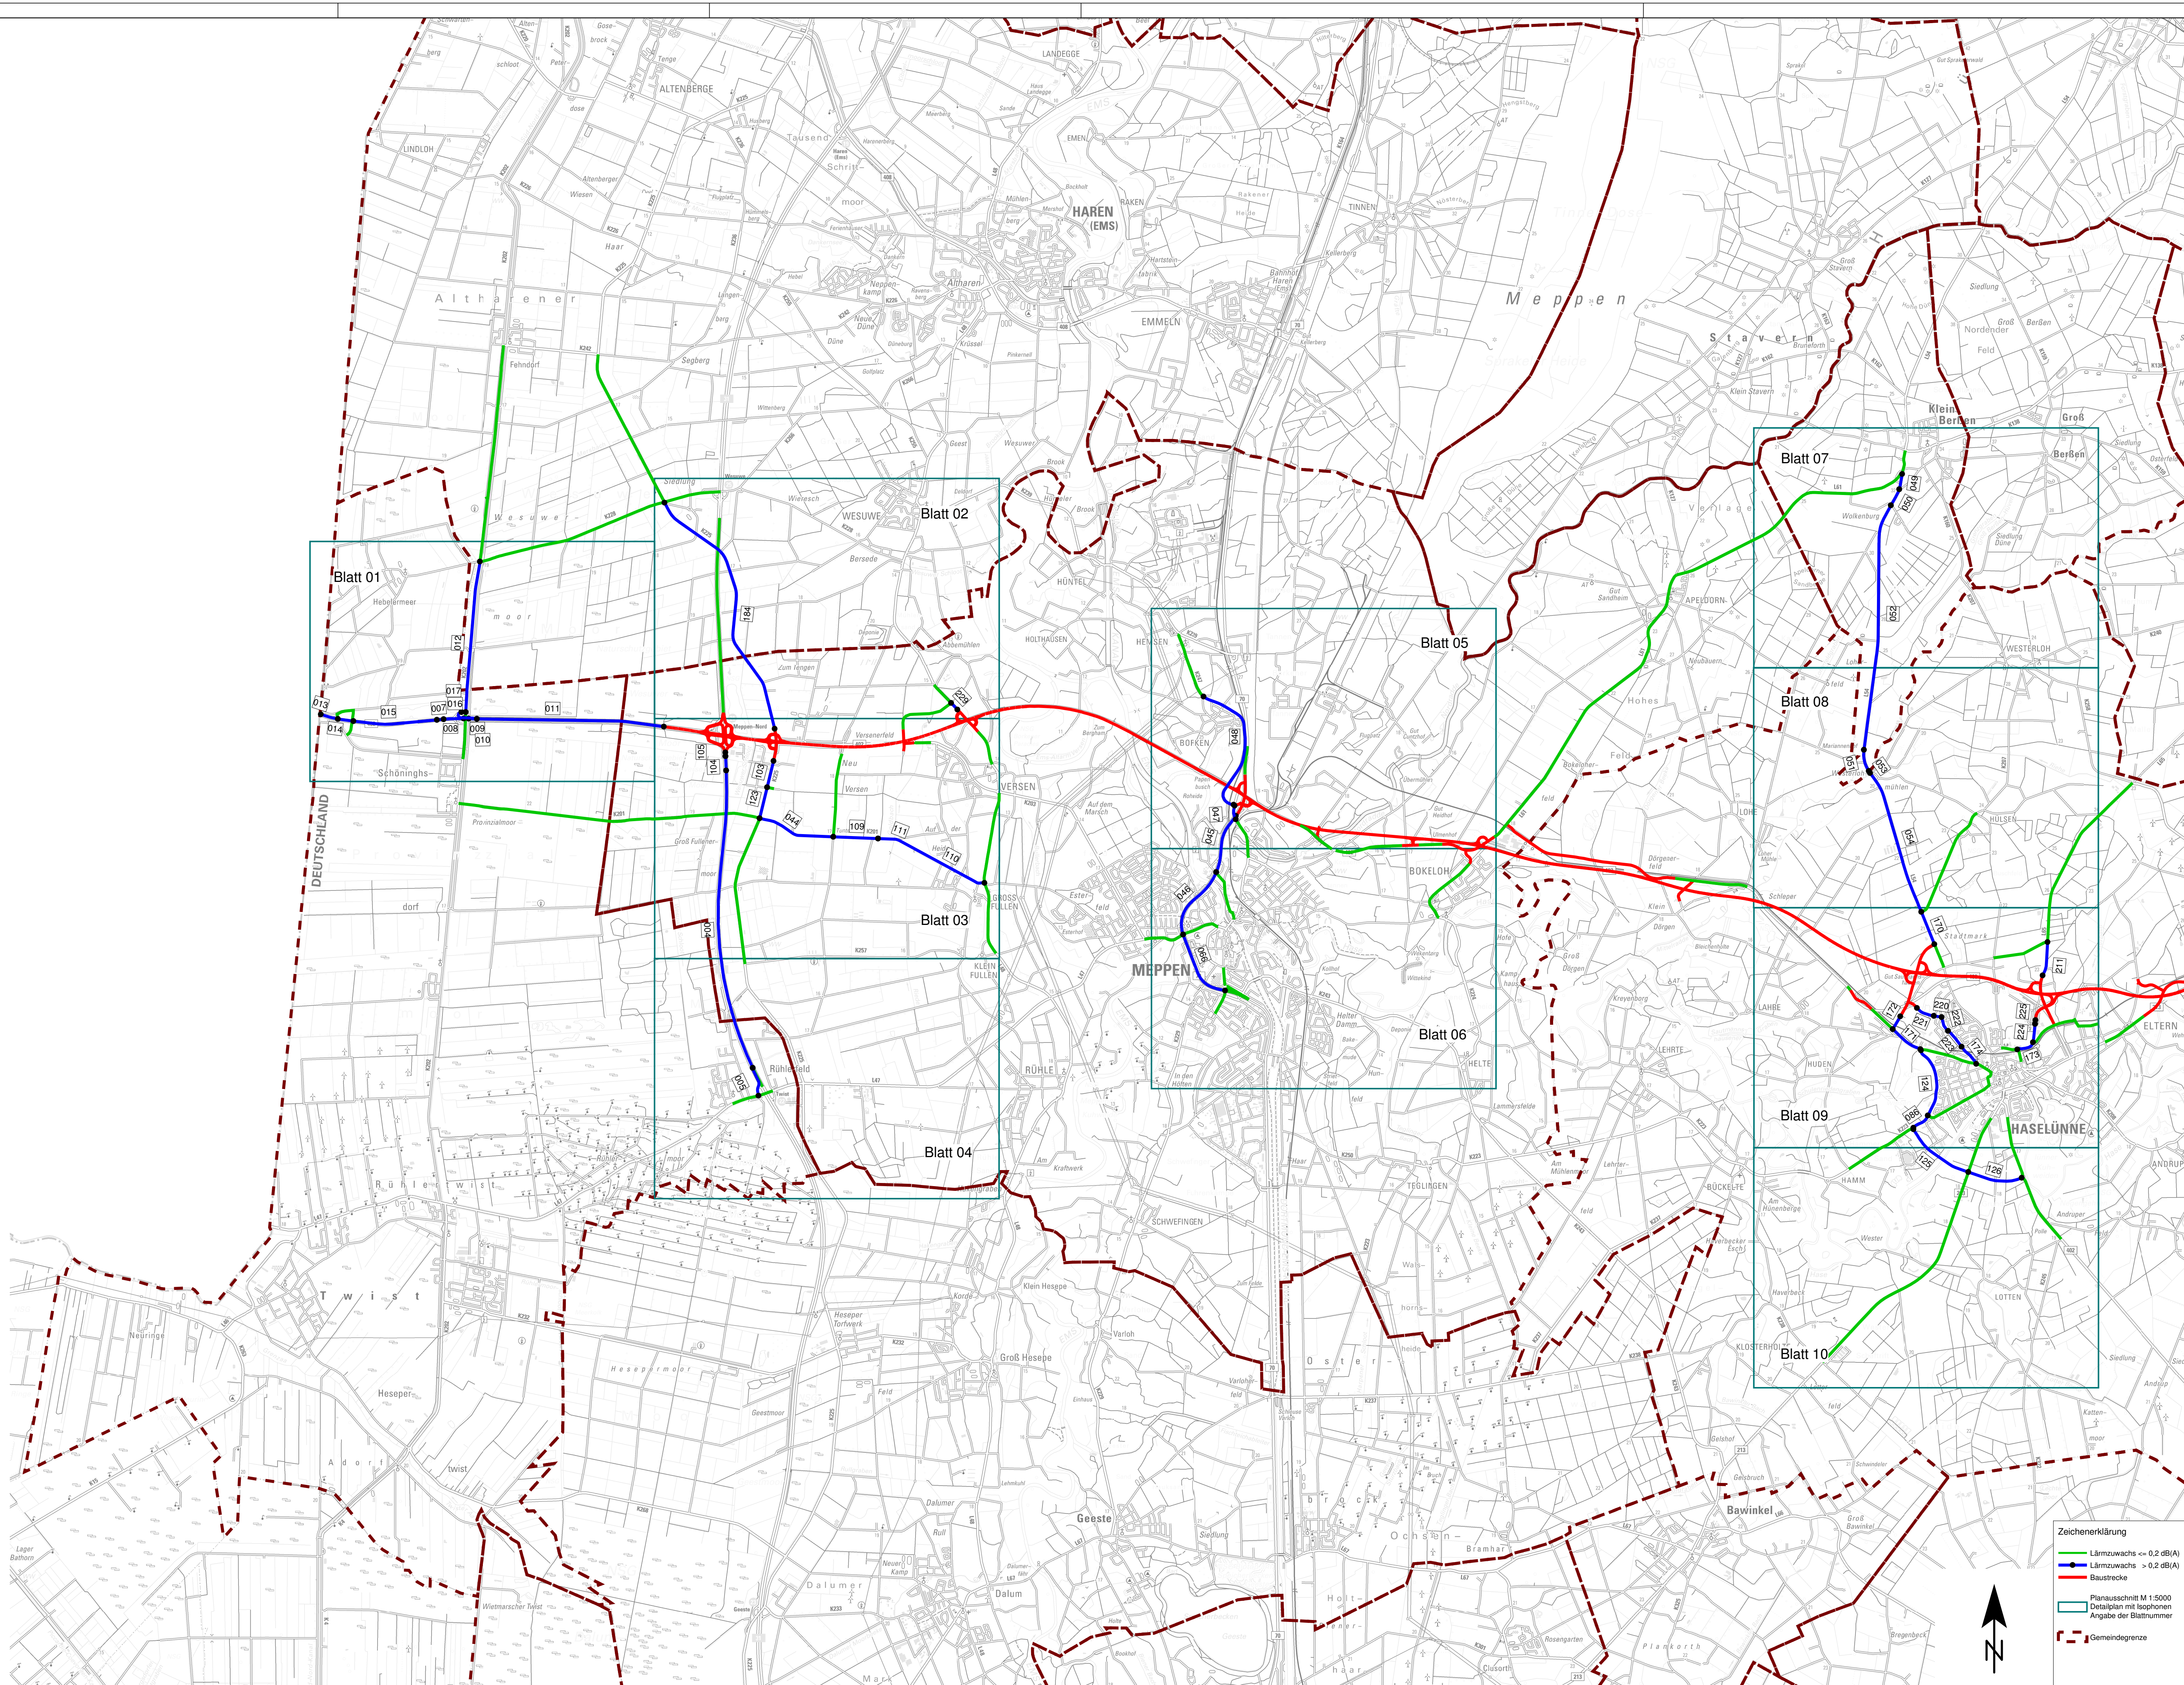

Zeichenerklärung

- Lärmzuwachs ≤ 0.2 dB(A)
- Lärmzuwachs > 0.2 dB(A)
- Baustrecke
- Planausschnitt M 1:5000
- Detailplan mit Isophonnummer
- Angabe der Blattnummer
- Gemeindegrenze

EIBS Entwurfs- und Ingenieurbüro
Straßenwesen GmbH
Bernhardstraße 92, 01187 Dresden, Tel. (0351) 4661 0