


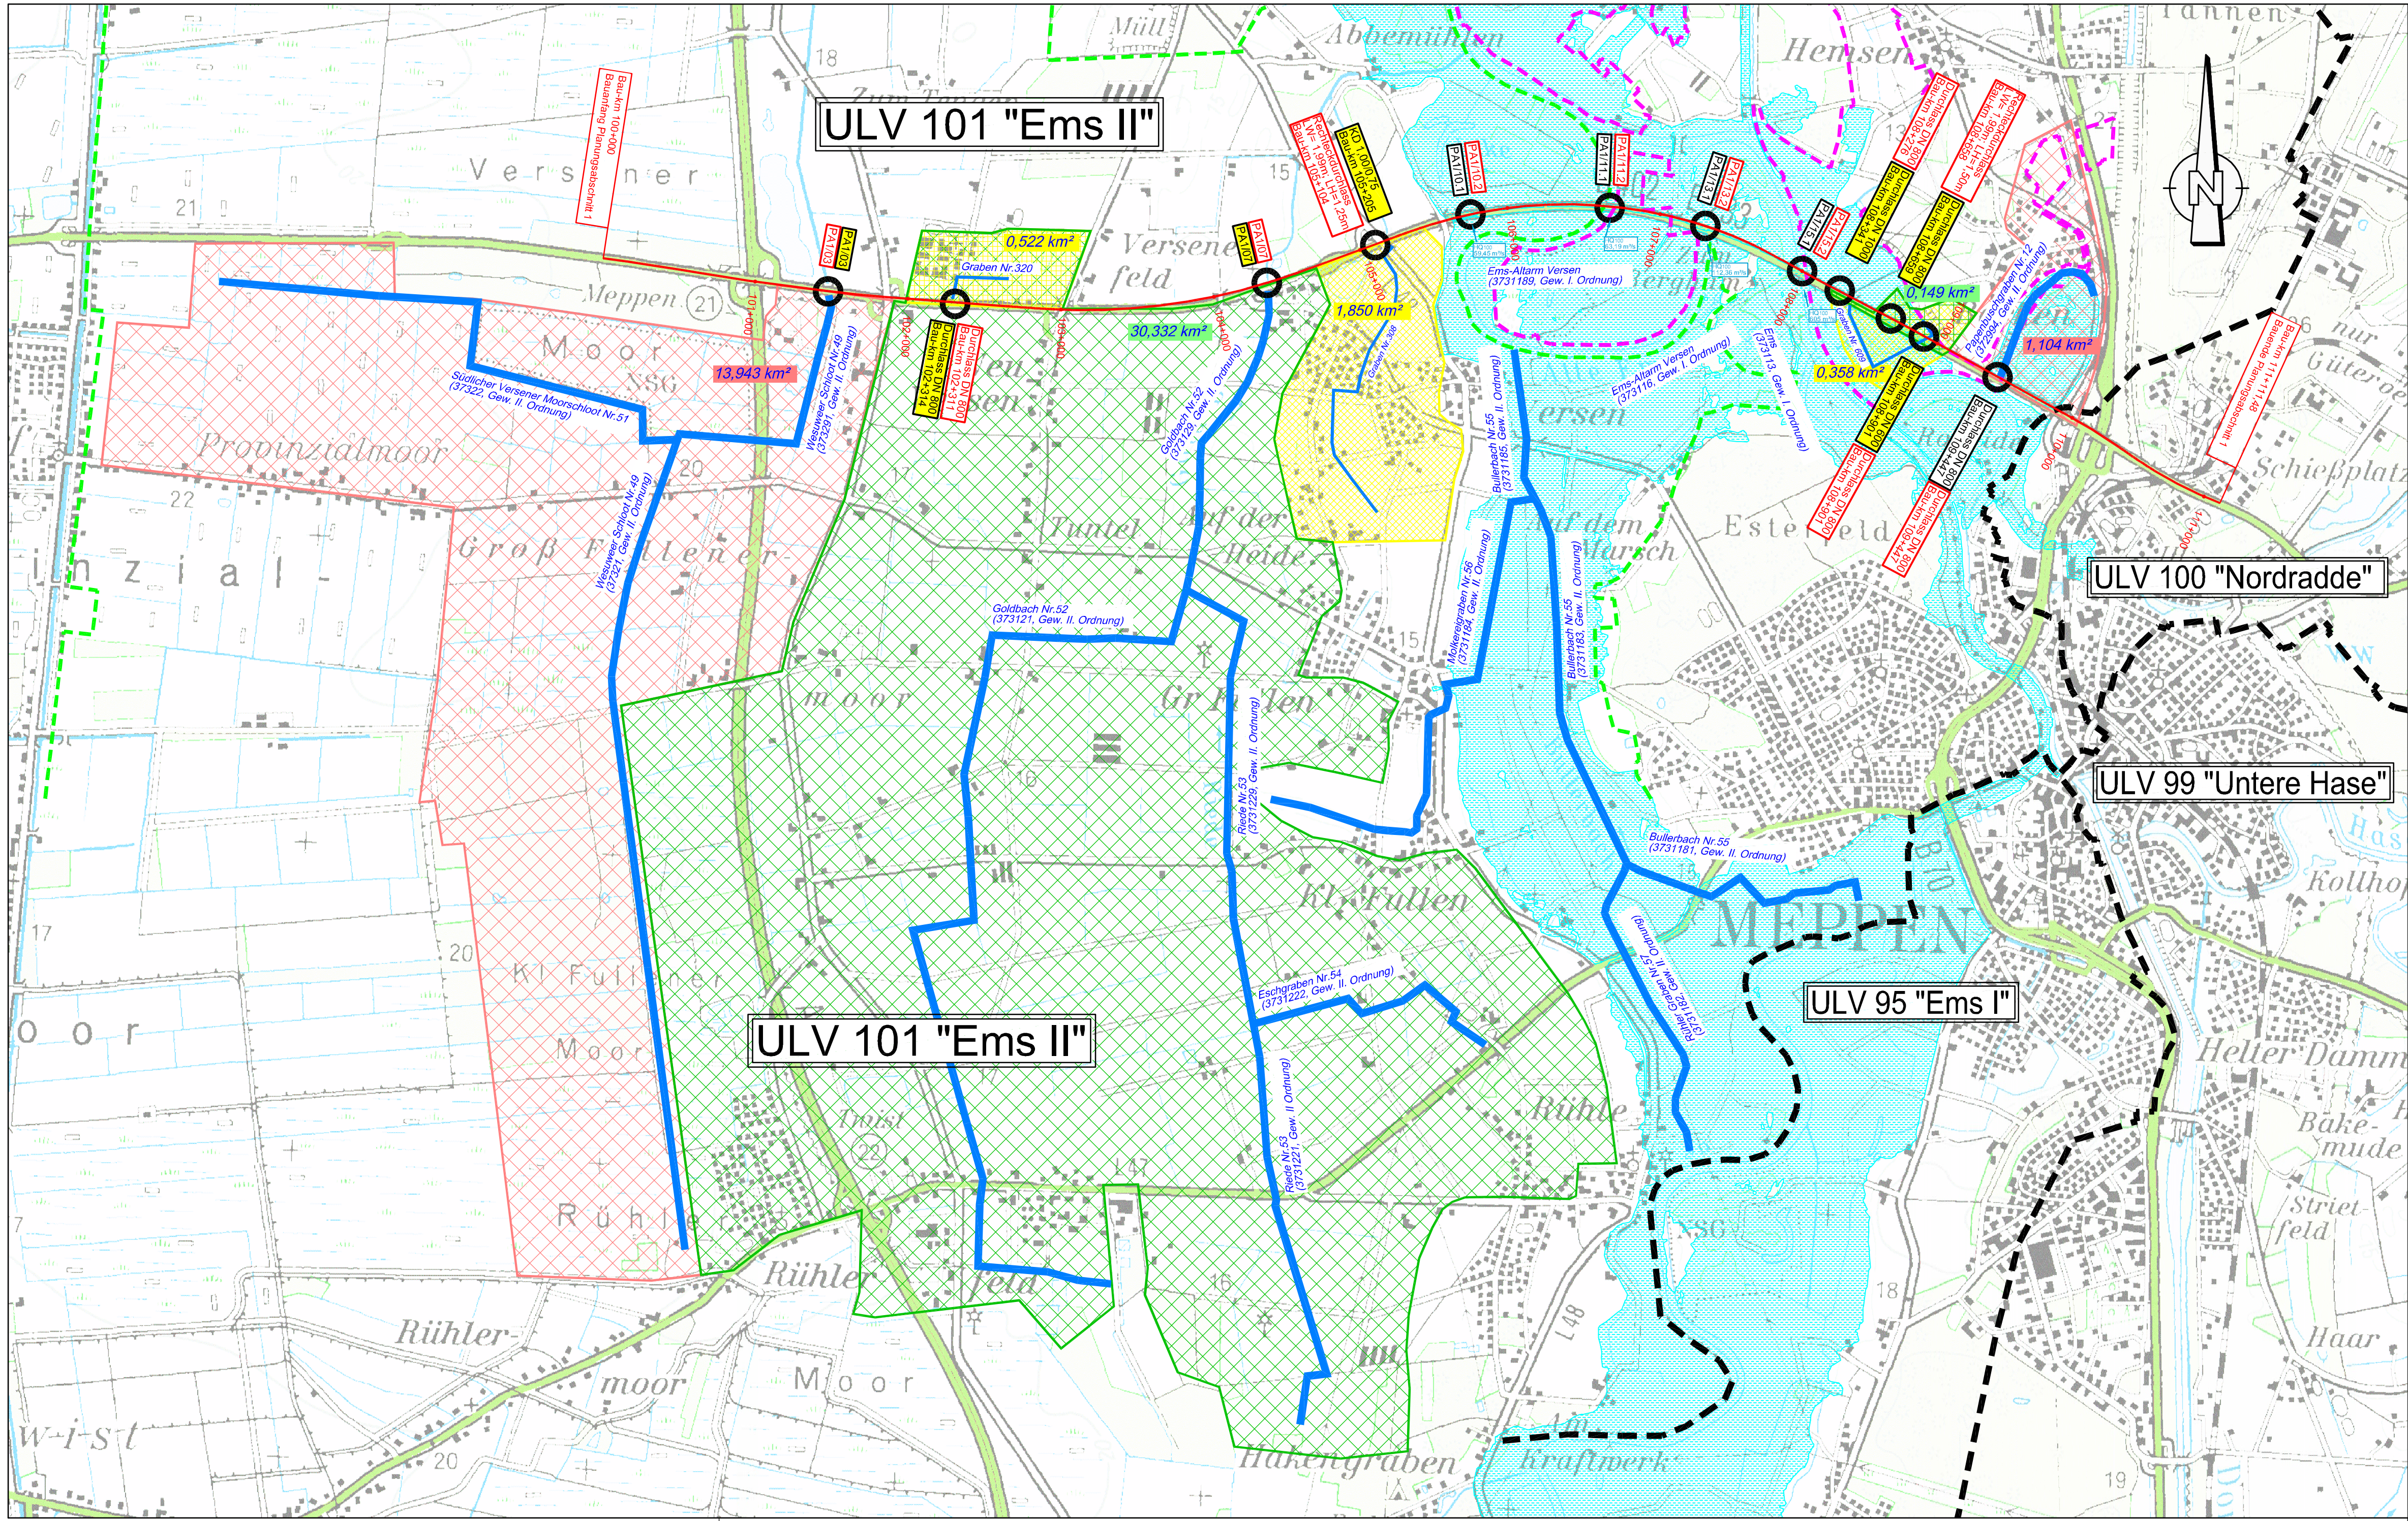

Zeichenerklärung

- E 233 PA 1
- Vorflut (Gewässer II. / III. Ordnung)
- Überschwemmungsgebiet der Ems
- PA1/10 betr. Querungswasserbauwerk mit Nummer Vorhandenes bleibt erhalten
- PA1/10 betr. Querungswasserbauwerk mit Nummer Vorhandenes entfällt
- PA1/10 betr. Querungswasserbauwerk mit Nummer Planung
- Einzugsgebiet (EZG) der Vorflut bis zum Bauwerk (Quelle: <http://www.umwelt.niedersachsen.de/hydro/>)
- Unterhaltungs- und Landschaftspflegeverbandsgrenze zuständig für Gewässer II. Ordnung
- Wasser- und Bodenverbandsgrenze "Ems-Ost" zuständig für Gewässer III. Ordnung
- Wasser- und Bodenverbandsgrenze "Ems-West" zuständig für Gewässer III. Ordnung
- Hauptabfluss beim HQ100 Ems

Nr.	Art der Änderung	Datum	Zeichen

Entwurfsbearbeitung:	Planverfasser:	bearbeitet	März 2018	ULB
PLANUNGSGEMEINSCHAFT E 233 VKE 1		gezeichnet	März 2018	Lö
vertreten durch Landschaftsplanungsbüro Sakelstein 7, 49529 Nordhorn Tel. (05921) 88444-0 Fax. (05921) 8844-22	49716 Meppen, Industriestraße 26a Tel. (05931) 9989200 Fax. (05931) 9989209 eMail: info@ruecken-partner.de	geprüft	März 2018	ULB
10 279 1				

Projektbearbeitung:	Landkreis Cloppenburg	Nachgeprüft:
Landkreis		Meppen, den 18.06.2018
		Landkreis Emsland
		im Auftrage: gez. Thieke

FESTSTELLUNGSENTWURF

Planocodierung	290701	1	3	G	6	WU	25T	01	03	c	V
Straßenbauverwaltung des Landes Niedersachsen											Unterlage / Blatt Nr.: 18.2.3
E 233 (B 402 / B 213 / B 72)											Übersichtskarte
von der AS Meppen (A 31) bis zur AS Cloppenburg (A 1)											Maßstab: 1 : 25.000
PROJIS-Nr.: 0306290710											

Planungsabschnitt 1											
B 402 von der AS Meppen (A31) bis Meppen (B 70)											
Stat.: 100+000 bis 111+111,48											

Aufgestellt:	Lingen, den 20.06.2018
Niedersächsische Landesbehörde für Straßenbau und Verkehr - Geschäftsbereich Lingen	
Im Auftrage: gez. Haberland	