


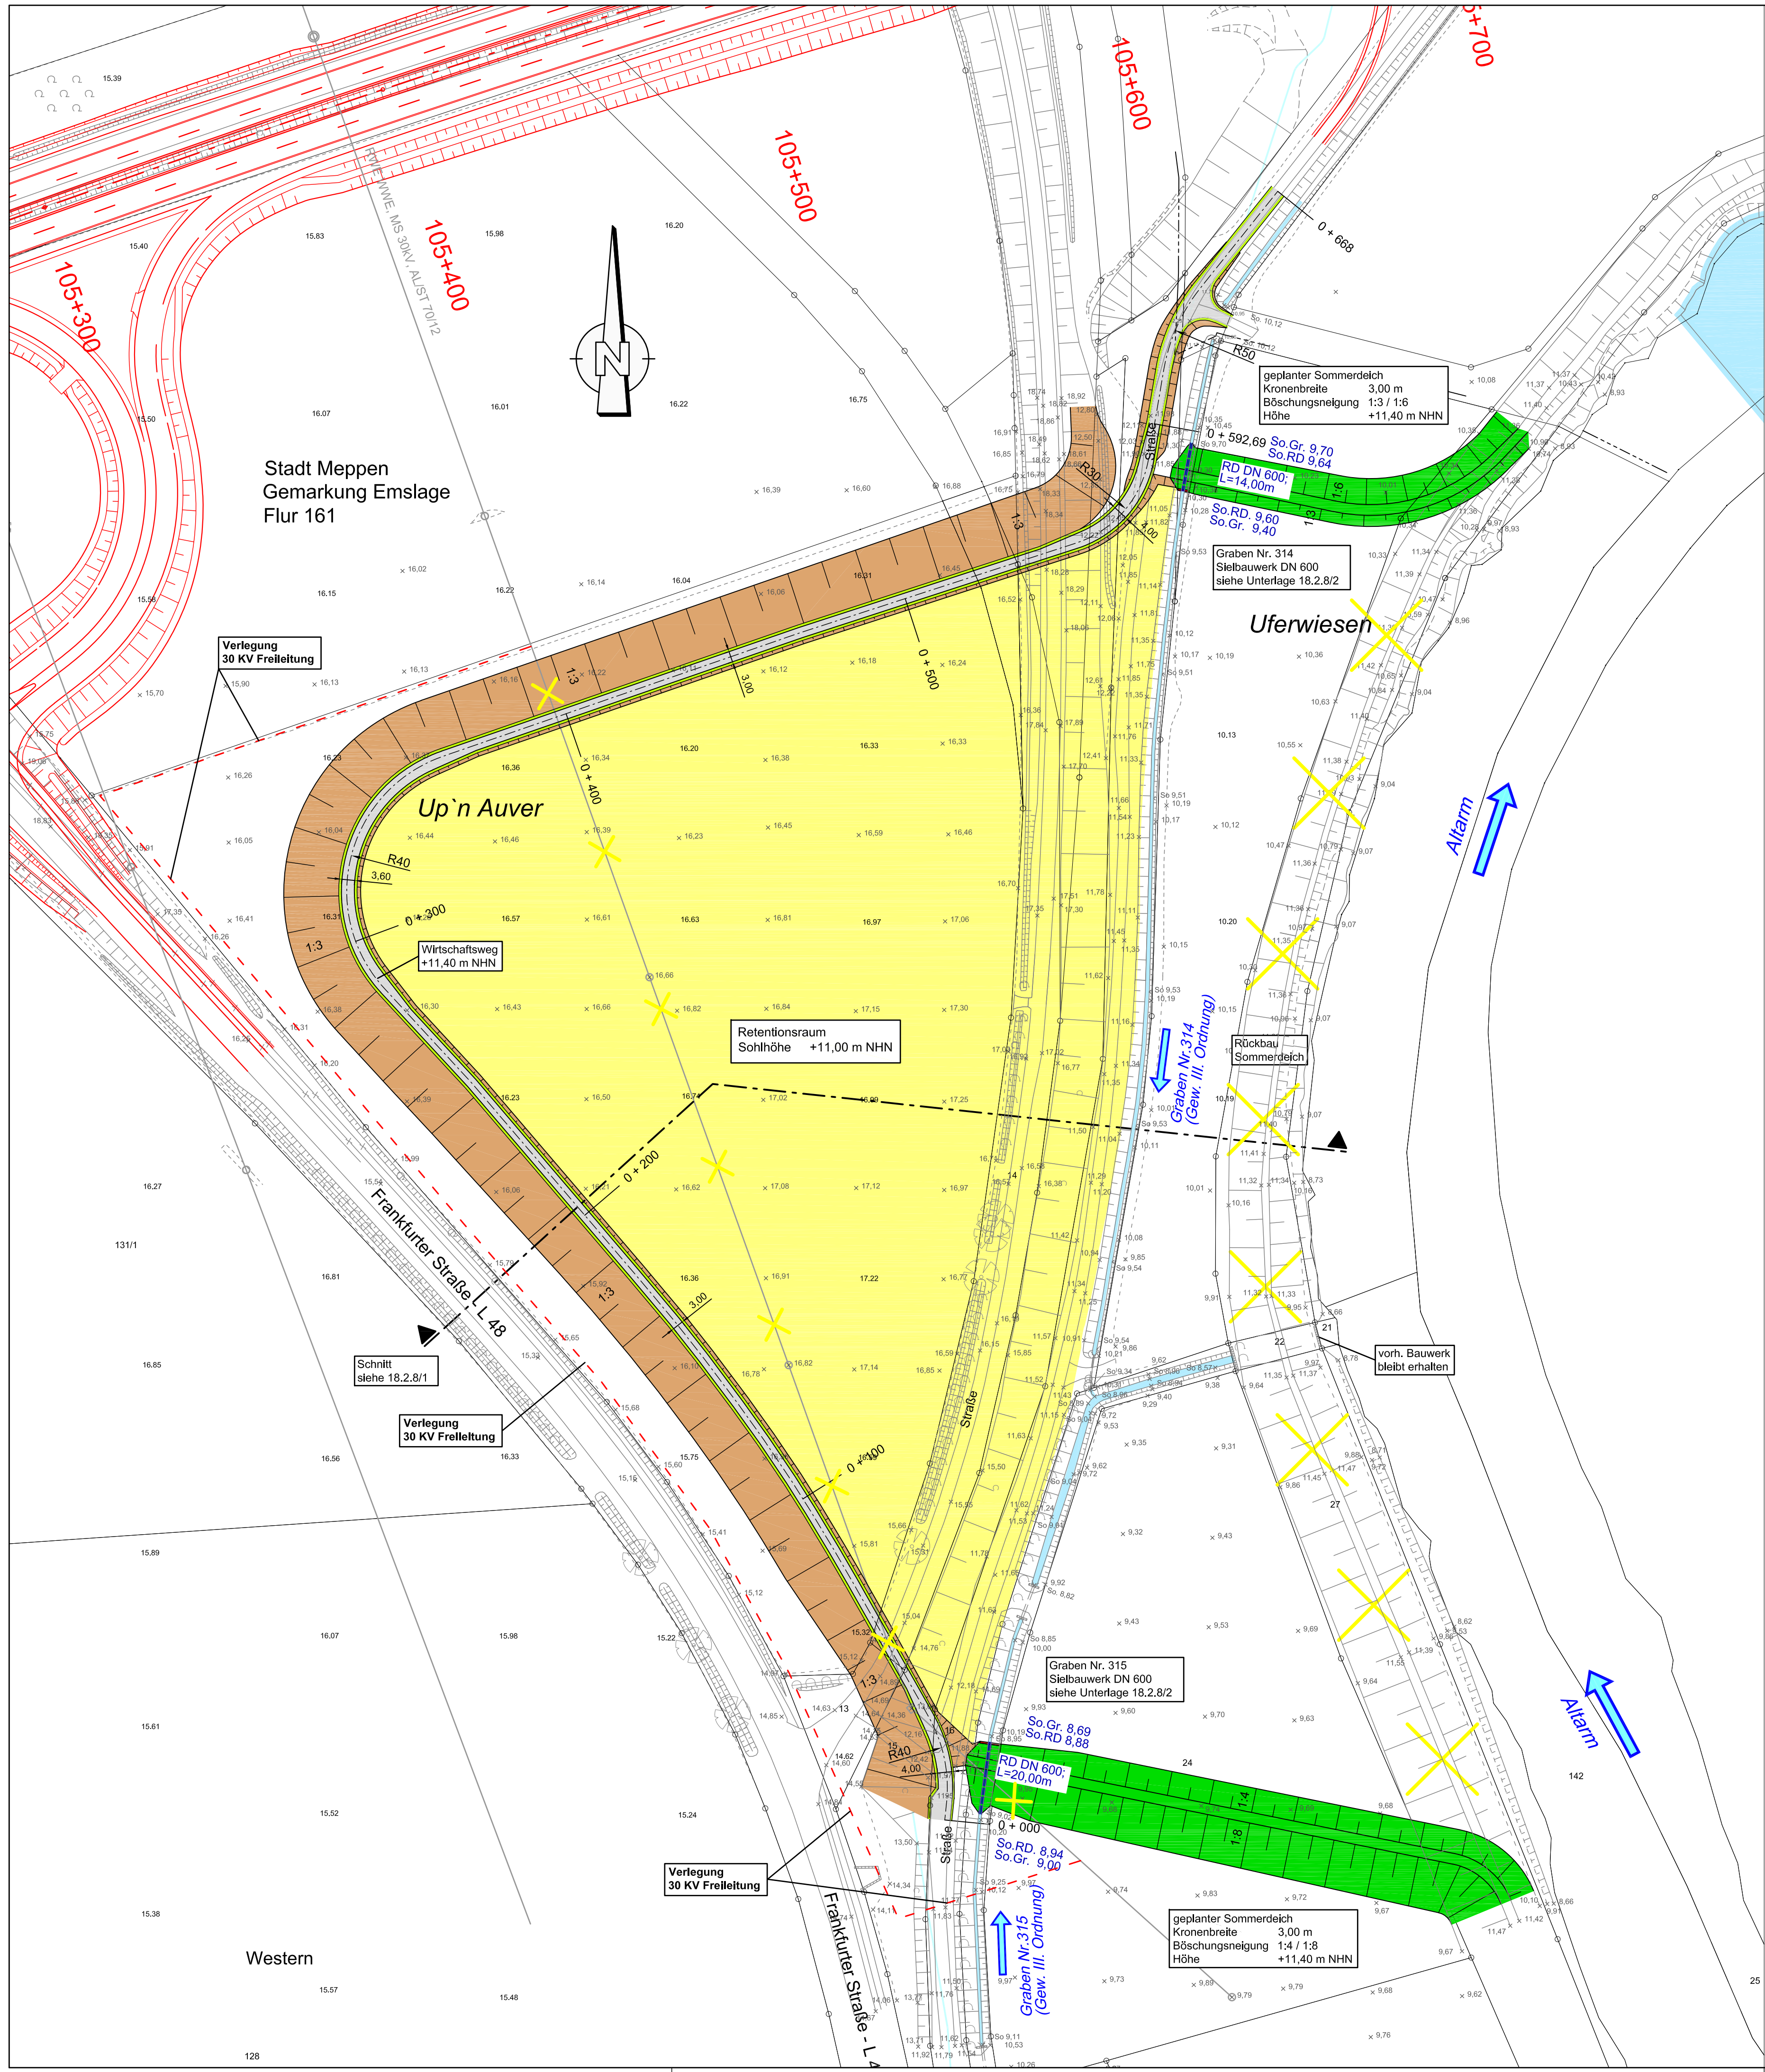

Zeichenerklärung

- E 233 PA 1 mit Stationierung
- Fließrichtung Vorfluter
- Vorfluter mit Nr. (Wasser- und Bodenverband "Ems-West")
- Überschwemmungsgebiet der Ems
- geplante Böschung Bodenabbau (Neigung 1:3)
- geplante Sohle Bodenabbau (+11,00 m NHN)
- geplanter Sommerdeich
- entfallender Sommerdeich
- geplanter Wirtschaftsweg (+11,40 m NHN)

Entwurfsbearbeitung:	Planverfasser:	bearbeitet	März 2018	ULB
PLANUNGSGEMEINSCHAFT E 233 vke I		gezeichnet	März 2018	HM
vertreten durch: Landschaftsplanungs- und Sachverständigenbüro Tel. (05021) 9844-0 Fax (05021) 9844-22	Rücken Partner Ingenieurgesellschaft 40716 Meppen, Industriestraße 26a Tel. (05031) 9992000 - Fax (05031) 9992009 eMail: info@rueckenpartner.de	geprüft	März 2018	ULB
10 279 1				

Projektbearbeitung:	Landkreis Cloppenburg	Nachgeprüft:
Landkreis Emsland		Meppen, den 18.05.2018
		Landkreis Emsland
		im Auftrage: gez. Thieke

FESTSTELLUNGSENTWURF

Plancodierung	290701	1	3	G	6	WU	1T	13	06	c	V
Straßenbauverwaltung des Landes Niedersachsen											Unterlage / Blatt Nr.: 18.2.6 / 13
E 233 (B 402 / B 213 / B 72)											Lageplan
von der AS Meppen (A 31) bis zur AS Cloppenburg (A 1)											Retention
PROJIS-Nr.: 0306290710											Maßstab: 1 : 1.000

Planungsabschnitt 1	
B 402 von der AS Meppen (A31) bis Meppen (B 70)	
Stat.: 100+000 bis 111+111,48	
Aufgestellt:	
Lingen, den 20.06.2018	
Niedersächsische Landesbehörde für Straßenbau und Verkehr - Geschäftsbereich Lingen	
im Auftrage: gez. Haberland	