



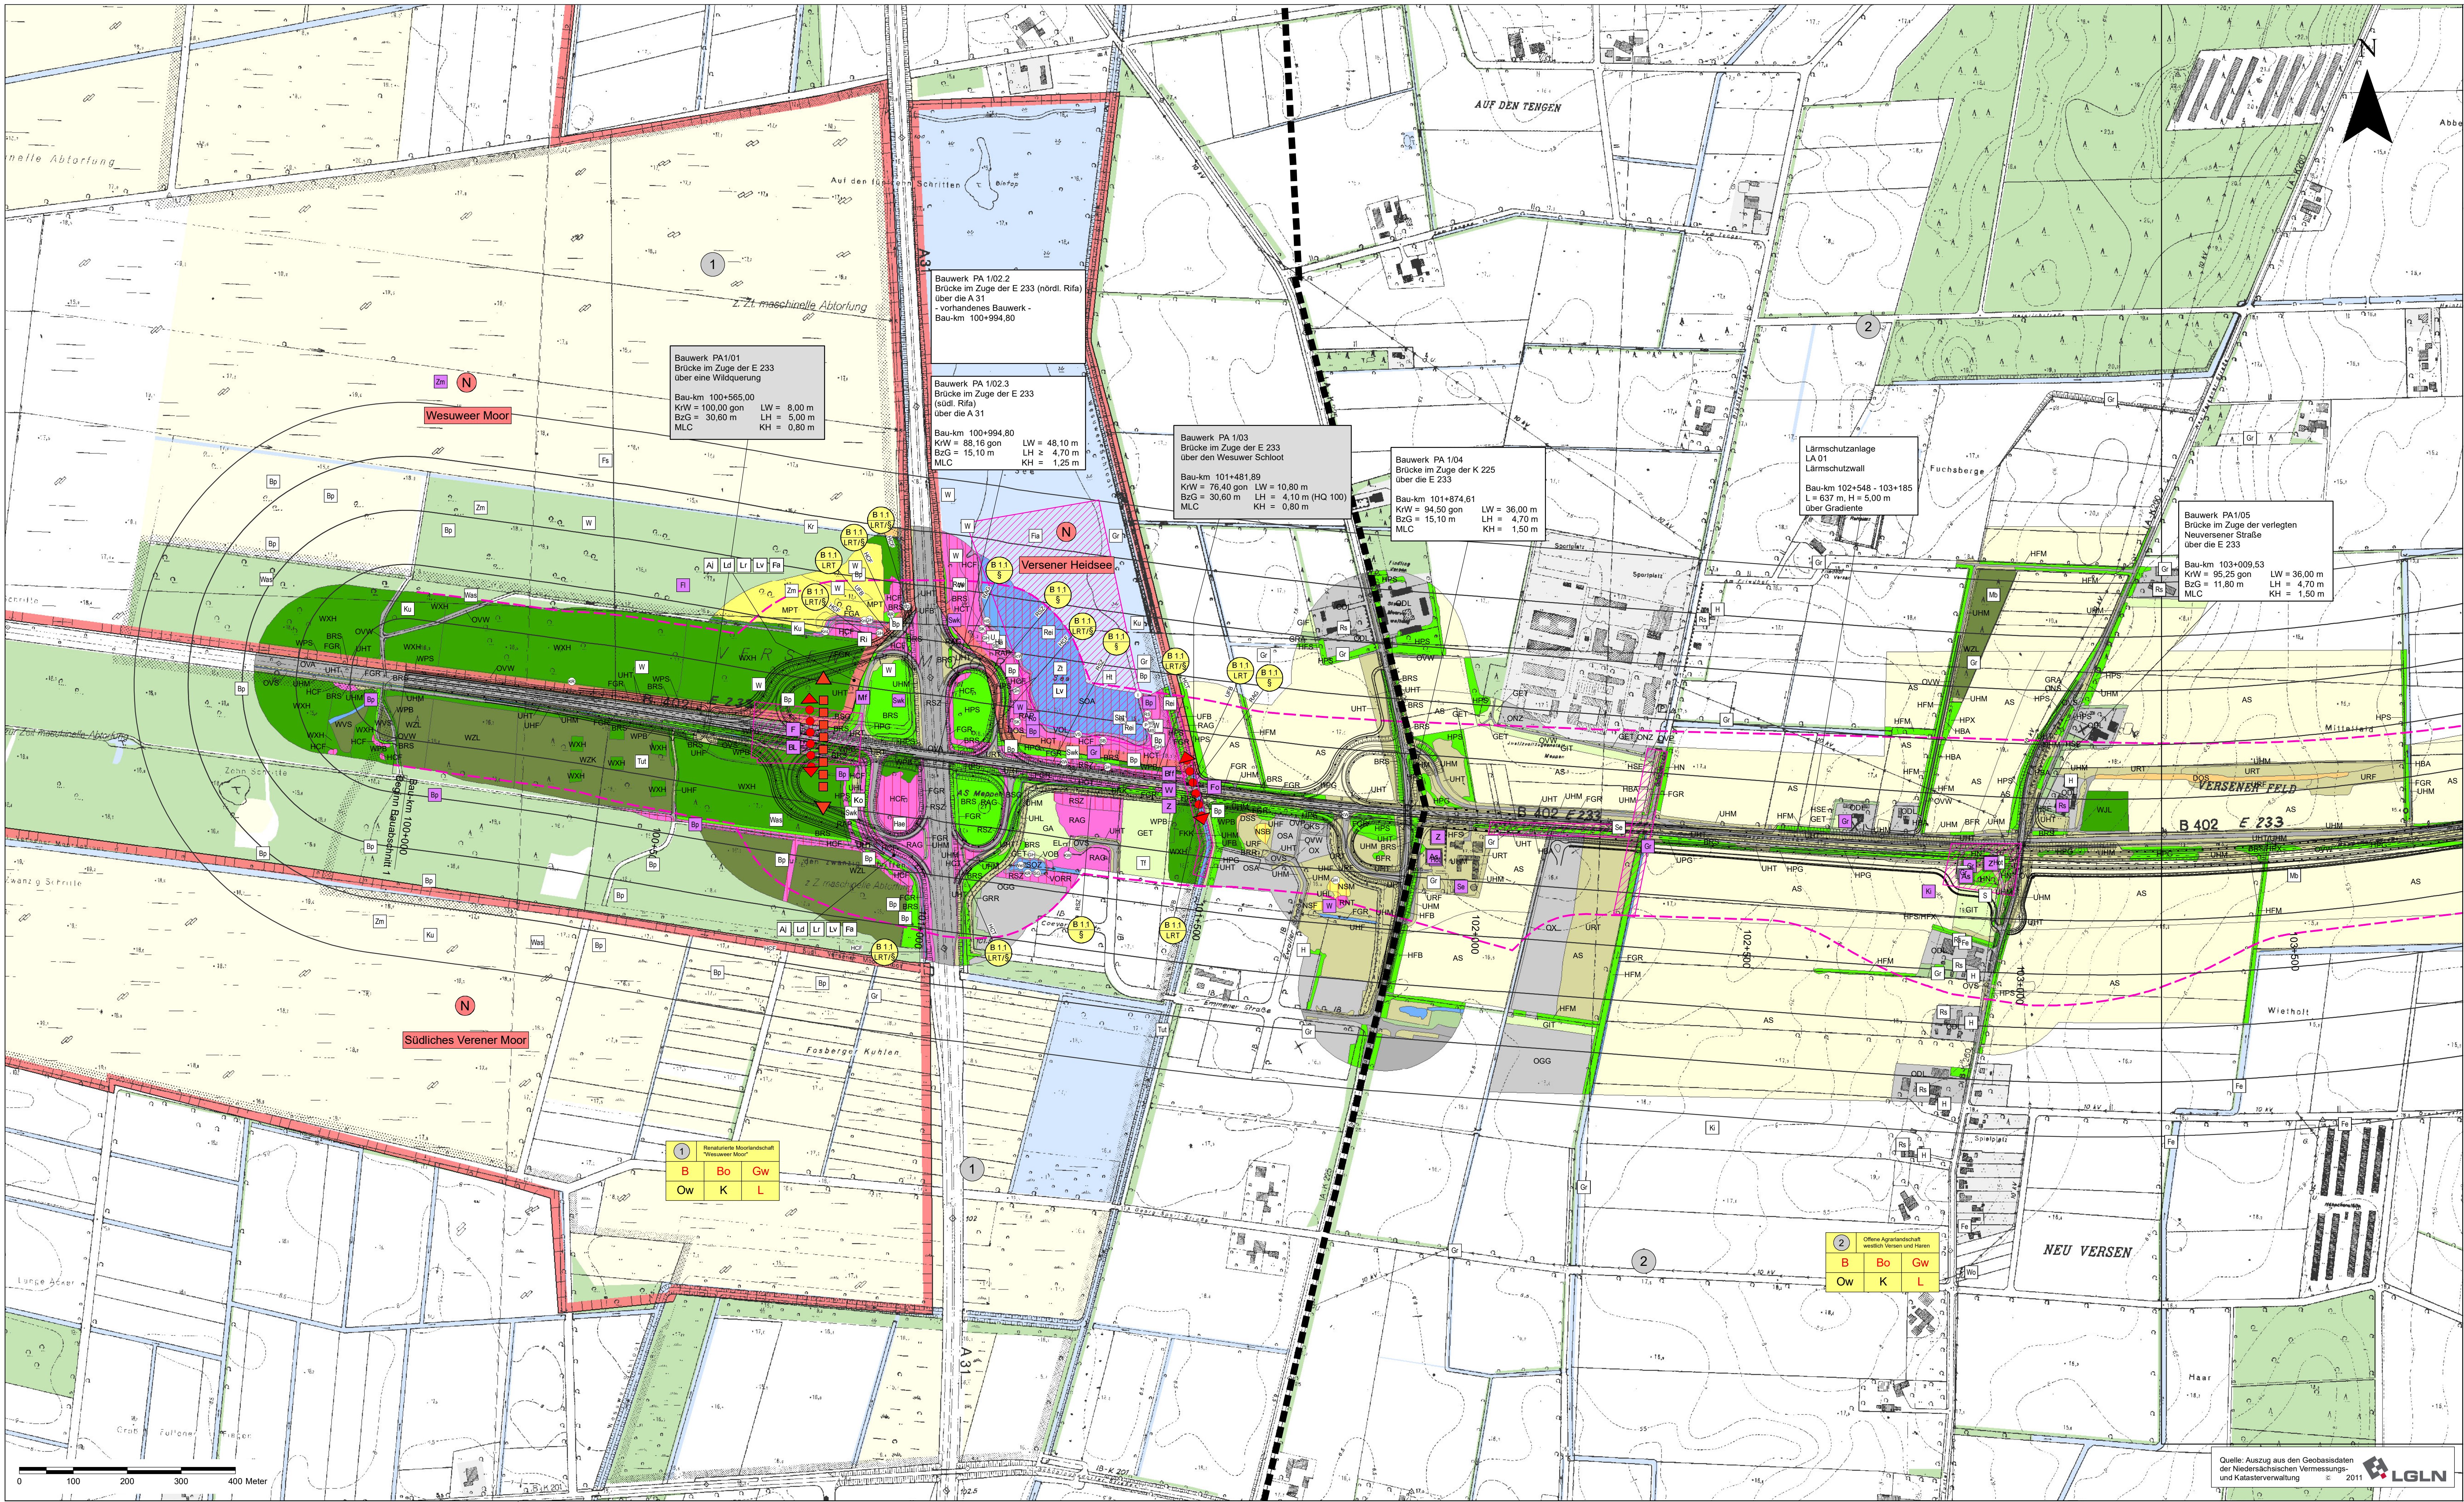

Entwurfsbearbeitung: PLANUNGSGEMEINSCHAFT E 233 VKE 1 verarbeitet durch: Landschaftsplanungsgesellschaft mbH Sakartplatz 7, 48529 Nordhorn Telefon: +49 (0)51 9544-0, Telefax: +49 (0)51 9544-22	Planverfasser: <i>Karina Gackler</i> KORTEMEIER BROKMAN LANDSCHAFTSARCHITECTEN planungsguppe grün	bearbeitet gezeichnet geprüft: Juni 2018 Juni 2018 Juni 2018 Gae. Bo. Gae.
3874		

Projektbearbeitung: Landkreis Emsland	LANDKREIS CLOPPENBURG Meppen, den 18.06.2018 Landkreis Emsland im Auftrag: gez. Thieke	Nachgeprüft:
---	--	--------------

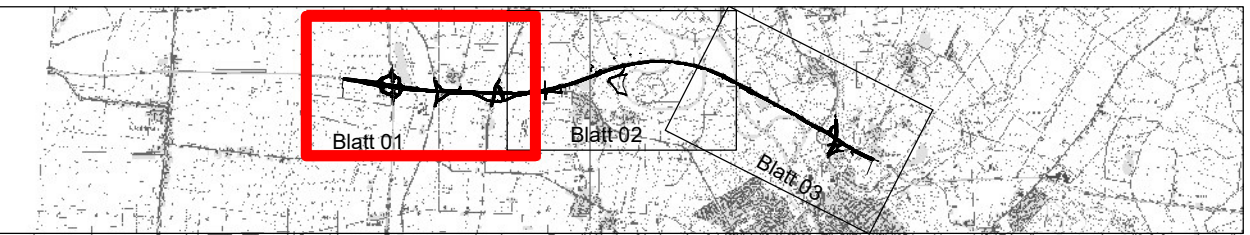

FESTSTELLUNGSENTWURF

Planencodierung 290701 1 3 G 3 3 UL 5T 01 01 h V	Unterlage / Blatt-Nr.: 19.1.3 / 01
Straßenbauverwaltung des Landes Niedersachsen E 233 (B 402 / B 213 / B 72) von der AS Meppen (A 31) bis zur AS Cloppenburg (A 1)	Bestands- und Konfliktplan
PROJIS-Nr.: 0306290710	Maßstab 1 : 5.000

Planungsabschnitt: 1 B 402 von der AS Meppen (A 31) bis Meppen (B 70) Stat.: 100+000 bis 111+111,48	
Aufgestellt: Lingen, den 20.06.2018 Niedersächsische Landesbehörde für Straßenbau und Verkehr - Geschäftsbereich Lingen - im Auftrag: gez. Haberland	