



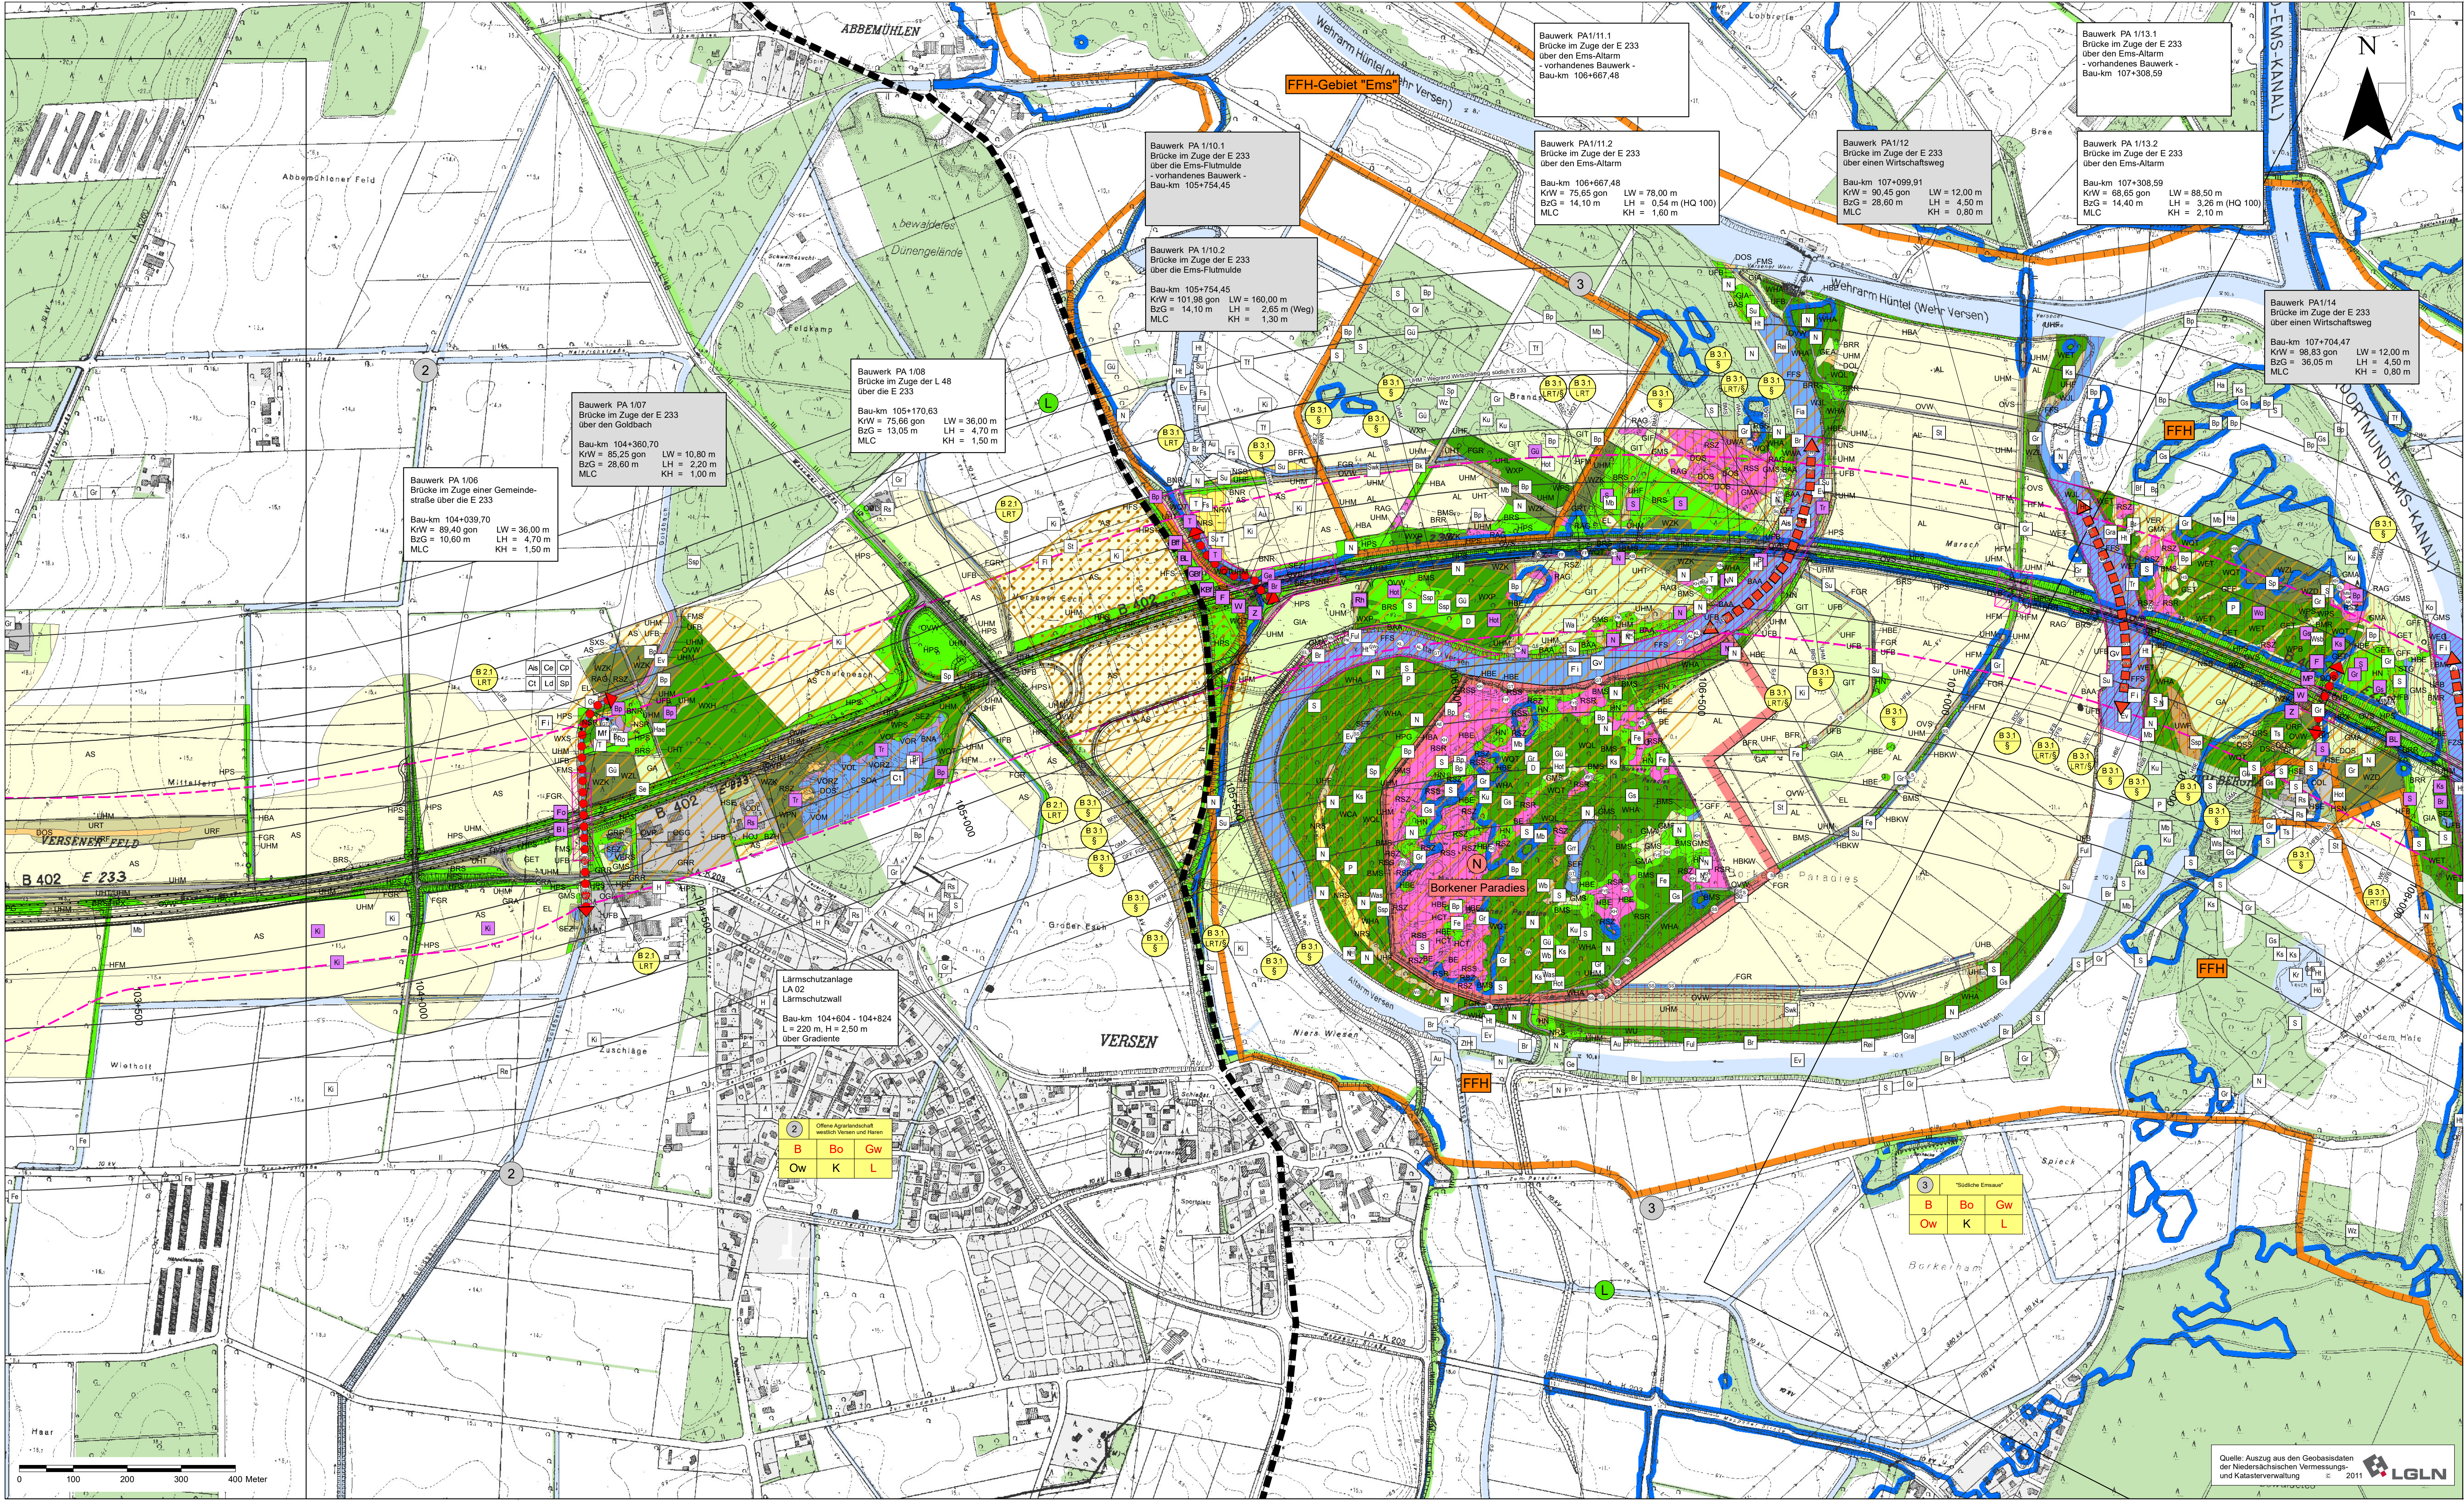

Entwurfsbearbeitung:	Planverfasser:	bearbeitet:	Juni 2018	Gae.
PLANUNGSGEMEINSCHAFT E 233 VKE 1	KORTEMEIER BROKMANN LANDSCHAFTSARCHitekten	gezeichnet:	Juni 2018	Bö.
	planungsgruppe grün	geprüft:	Juni 2018	Gae.
				3874

Projektbearbeitung:	Landkreis:	Nachgeprüft:
	Emsland	Meppen, den 18.06.2018
		Landkreis Emsland
		im Auftrag: gez. Thieke

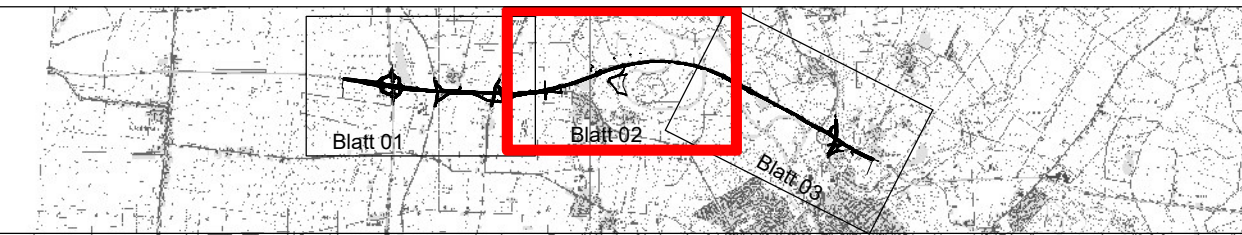

FESTSTELLUNGSENTWURF

Planencodierung	290701	1	3	G	3	ÜL	5T	02	01	h	V
Straßenbauverwaltung des Landes Niedersachsen	Unterlage / Blatt-Nr.: 19.1.3 / 02										
E 233 (B 402 / B 213 / B 72)	Bestands- und Konfliktplan										
von der AS Meppen (A 31) bis zur AS Cloppenburg (A 1)	Maßstab 1 : 5.000										
PROJIS-Nr.: 0306290710											

Planungsabschnitt: 1	
B 402 von der AS Meppen (A 31) bis Meppen (B 70)	
Stat.: 100+000 bis 111+111,48	
Aufgestellt:	
Lingen, den 20.06.2018	
Niedersächsische Landesbehörde für Straßenbau und Verkehr - Geschäftsbereich Lingen -	
im Auftrag: gez. Haberland	