


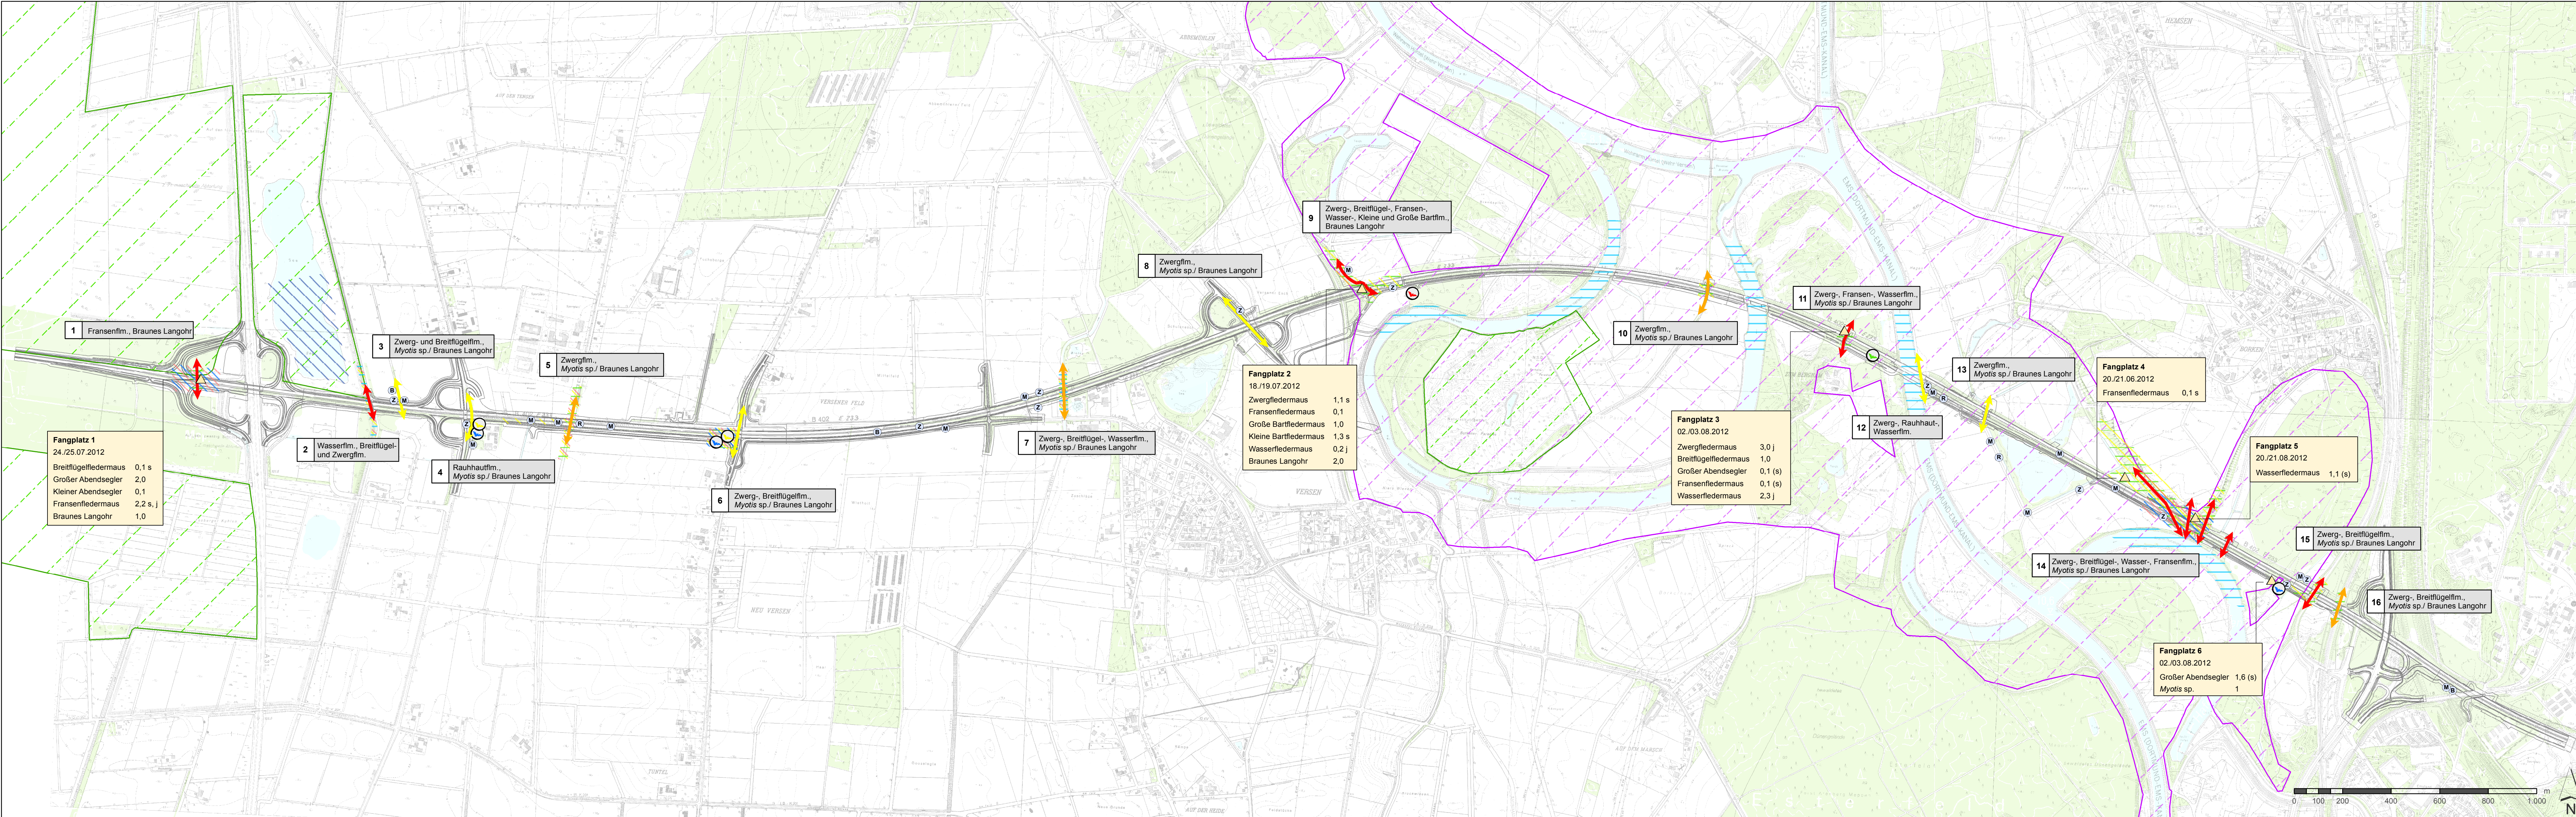

Karte 2 - Ergebnisse und Bewertung

- Flugrouten und Bedeutung
- hohe Bedeutung
 - mittlere Bedeutung
 - geringe Bedeutung

15	Zwerg-, Breitflügel-, Myotis sp./ Braunes Langohr
Nr. der Flugroute (vgl. Tab. 7)	Nachgewiesene Arten

Nr.	Name
1	Wirtschaftswegunterführung westl. A 31
2	Wesuer Schloot
3	Hecke zw. Wesuer Schloot und Süd-Nord-Str.
4	Süd-Nord-Straße
5	Graben/ Gehölzreihe Grünfeldstraße
6	Überführung Tunnel
7	Goldbach/ Waldrand Versen
8	Überführung L 48
9	Flutbrücke, westliches Widerlager
10	Unterführung Borkener Paradies
11	Unterführung „Zum Bergham“
12	Ostufer Dortmund-Ems-Kanal (Analogieschluss für die anderen beiden Größtbrücken)
13	Wirtschaftswegunterführung am Teich östl. DEK
14	Borkener Berg/ Unterführung östl. Borkener Berg
15	Unterführung K 247
16	Unterführung der Bahntrasse

- Fortpflanzungs- und Ruhestätten
- Winterquartier Braunes Langohr
 - Balzquartier Großer Abendsegler
 - Balzquartier Rohhautfledermaus
 - Balzquartier Zwergfledermaus

- Jagdgebiete
- Zwergfledermaus
 - Breitflügel-/Fledermaus
 - Großer Abendsegler
 - Großer und Kleiner Abendsegler
 - Myotis sp./ Braunes Langohr
 - Wasserfledermaus

Punktuelle Nachweise

Fangplatz 5	20./21.07.2012	Fransenfledermaus 0,2 (s), j	Wasserfledermaus 2,1 s
Individuenzahl und Status: 2,1 = 2 Männchen, 1 Weibchen s = säugend (s) = hat gesäugt j = juvenil			

- Sonstige punktuelle Nachweise (Detektor)
- B - Breitflügel-/Fledermaus
 - R - Rohhautfledermaus
 - Z - Zwergfledermaus
 - M - Myotis sp./ Braunes Langohr (Plecotus auritus)

- Schutzgebiete
- Naturschutzgebiete nach § 24 BNatSchG
 - FFH-Gebiet "Ems" (DE 2809-331)
- Sonstige Informationen
- geplanter Trassenverlauf (E 233 und Anschluss-Stellen)
 - Gehölzbestände (Wälder u.ä.)
 - Gewässer

Nr.	Art der Änderung	Datum	Zeichen

Quelle: Auszug aus den Geobasisdaten der Niedersächsischen Vermessungs- und Katasterverwaltung © 2011

Grundkarte hergestellt: RMK Breite Straße 32 29221 Celle

rmk

Entwurfsbearbeitung: PLANUNGSGEMEINSCHAFT E 233 VKE 1	Planverfasser: planungsgruppe grün	bearbeitet: März 2018	CD / IW
vertreten durch: Lindschulte Ingenieurgesellschaft mbH, Sellenbahn 7, 48529 Nordhorn, Telefon: +49 5921 88 44-0, Telefax: +49 5921 88 44-22	KORTEMEIER BROKMANN LANDSCHAFTSARCHITEKTEN	gezeichnet: März 2018	IW
		geprüft: März 2018	TS
			2244

Projektbearbeitung:

Landkreis Emsland

Landkreis Cloppenburg

Nachgeprüft: Meppen, den 18.06.2018, Landkreis Emsland

im Auftrage: gez. Thieke

FESTSTELLUNGSENTWURF

Planocodierung	290701	1	3	G	3	ÜL	10T	01	14	b	V
Straßenbauverwaltung des Landes Niedersachsen E 233 (B 402 / B 213 / B 72)	Unterlage / Blatt-Nr.: 19.5.2 / 02										
von der AS Meppen (A 31) bis zur AS Cloppenburg (A 1)	Fledermausuntersuchung zum geplanten 4-streifigen Ausbau der E 233, PA 1 Ergebnisse und Bewertung										
PROJIS-Nr.: 0306290710	Maßstab: 1:10.000										

Planungsabschnitt: 1

B 402 von der AS Meppen (A 31) bis Meppen (B 70)

Stat.: 100+000 bis 111+111,48

Aufgestellt: Lingen, den 20.06.2018

Niedersächsische Landesbehörde für Straßenbau und Verkehr - Geschäftsbereich Lingen -

im Auftrage: gez. Haberland