


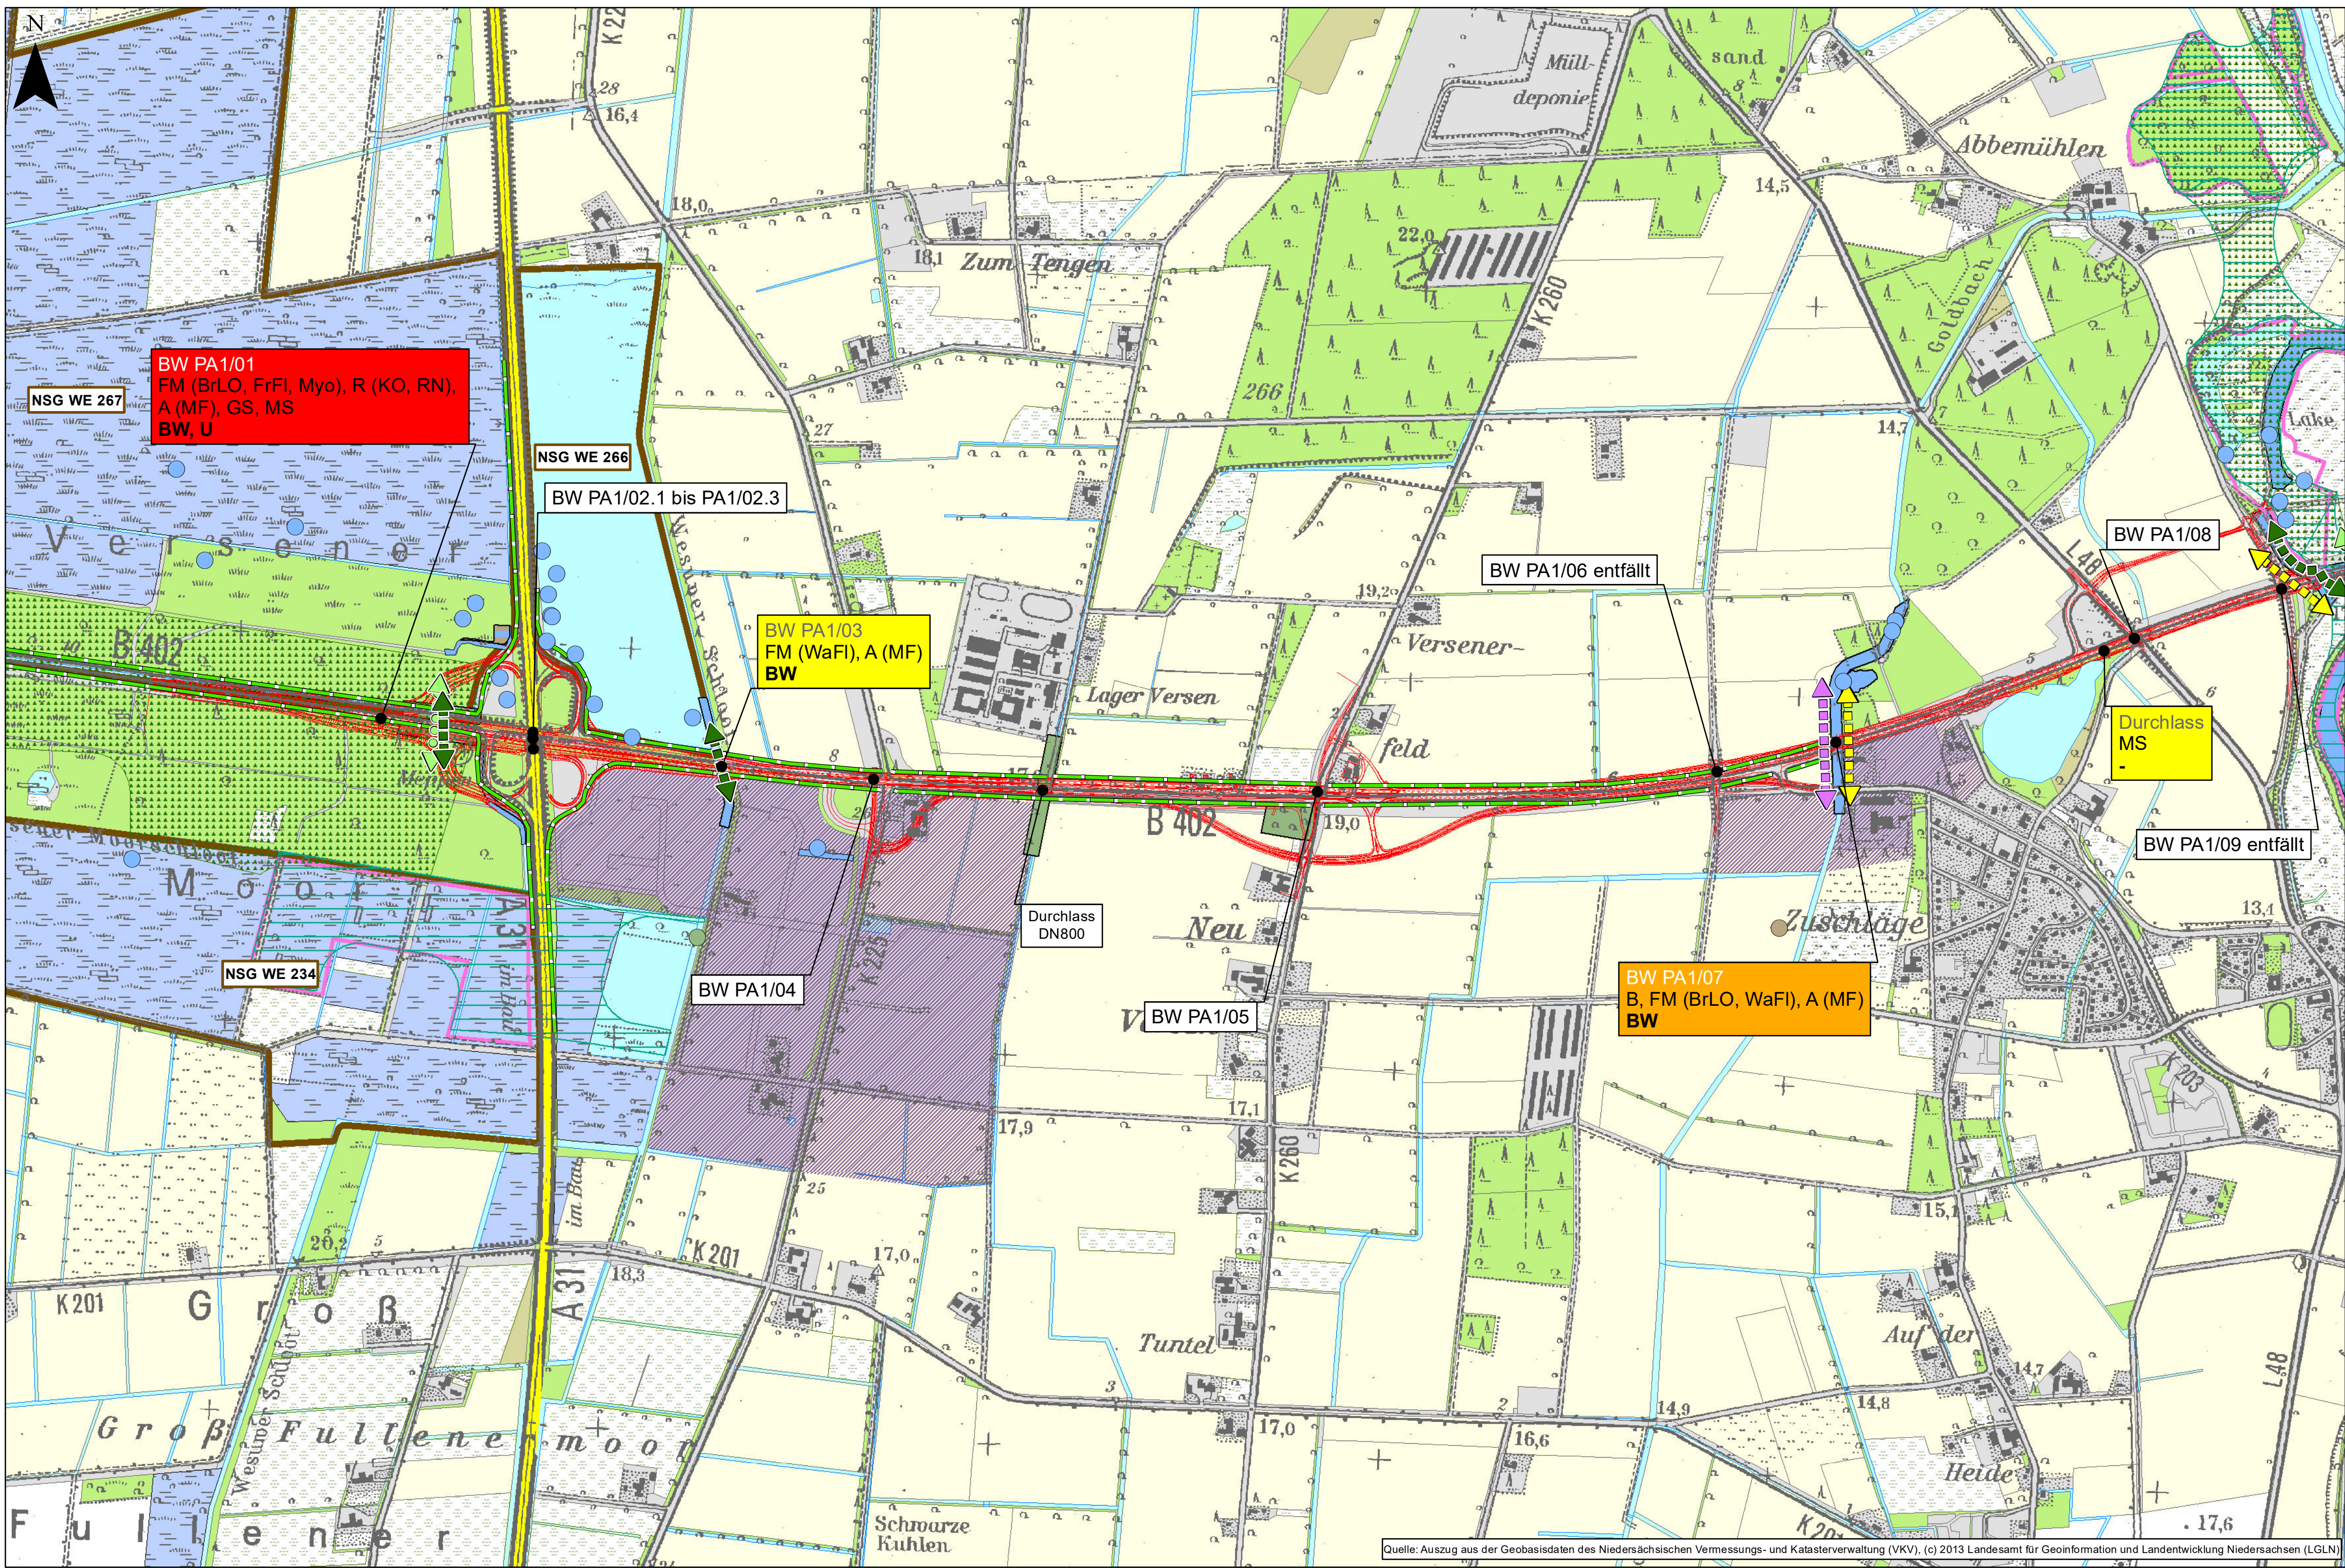

Vernetzungsrelevante Lebensräume

- Naturschutzgebiet
- landesweit schutzwürdige Biotope
- Funktionsraum Wald
- Funktionsraum, feucht
- Funktionsraum, trocken

Vorkommen von Zielarten

- trockener Funktionsräume
- feuchter Funktionsräume
- bewaldeter Funktionsräume

Wanderweg

- Wildwechsel
- Fischotter

Lebensraumbeziehungen

- Biber / Fische
- Fledermäuse
- Amphibien

Bedeutung als Vernetzungsbauwerk

- BW PA1/01: FM (BrLO, FrFI, Myo), R (KO, RN), A (MF), GS, MS, BW, U
- BW PA1/07: ...
- BW PA1/03: ...
- BW PA1/21: ...

Zielarten:	allgemein:
B FO FM	GS MS
Biber Fischotter Fledermäuse BaFI BrLO FrFI WaFI Myo Plec	Großsäuger Mittelsäuger

R	Reptilien	
KO	Kreuzotter	
RN	Ringelnatter	
ZE	Zauneidechse	
A	Amphibien	
MF	Moorfrosch	

Vernetzungsrelevante Barriere

- Straße mit Zerschneidungswirkung
- bestehender Wildschuttszaun
- Industriegebiet

Landschaftsstrukturen

- Waldgebiete und größere Gehölze
- Gewässer
- Verlandungsbereiche, Sümpfe und Moore
- Offenbiotope, Heiden- und Magerrasen
- Grünland
- Acker- und Gartenbau-Biotope
- Gebäude, Verkehrs- und Industrieflächen

Technische Planung

- Ausbau E 233
- Standort des Bauwerks
- BW PA1/03: Bauwerksnummer




Nr.	Art der Änderung	Datum	Zeichen
Entwurfsbearbeitung:	bearbeitet	April 2013	Reh. / Brö.
Planungs-Gemeinschaft LaReG	gezeichnet	April 2013	Reck.
	geprüft	April 2013	Reh.

Projektbearbeitung: LANDKREIS CLOPPENBURG

Landkreis: Emsland

Nachgeprüft: Meppen, den 18.06.2018 Landkreis Emsland

im Auftrage: gez. Thiele

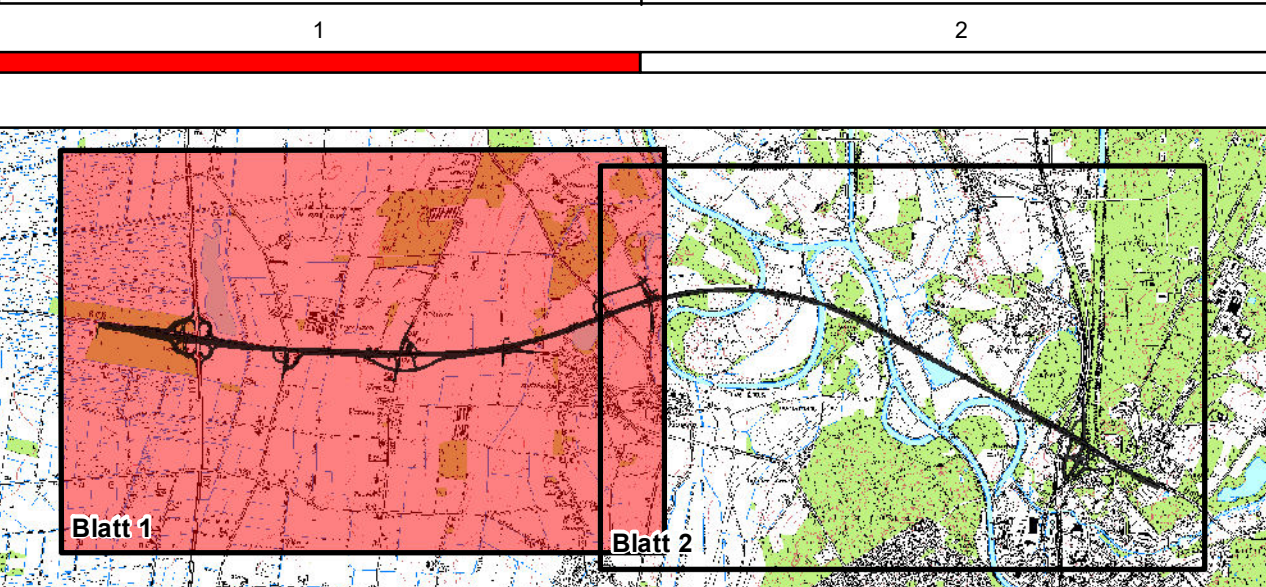

ENTWURFSUNTERLAGE

Plankennzeichnung: 290701 1 3 V 3 EB 10T 02 01 V	
Straßenbauverwaltung des Landes Niedersachsen	
E233 (B 402 / B 213 / B 72)	
von der AS Meppen (A 31) bis zur AS Cloppenburg (A 1)	
PROJIS-Nr.: 0306290710	
Unterlage 19.6.2	
Vernetzungskonzept Zielarten PA 1	
Maßstab 1:10.000	
Planungsabschnitt: 1	
B 402 von der AS Meppen (A31) bis Meppen (B70)	
Stat.: 100+000 m bis 110+800 m	
Aufgestellt: Lingen, den 20.06.2018	
Niedersächsische Landesbehörde für Straßenbau und Verkehr - Geschäftsbereich Lingen - im Auftrage: gez. Haberland	