



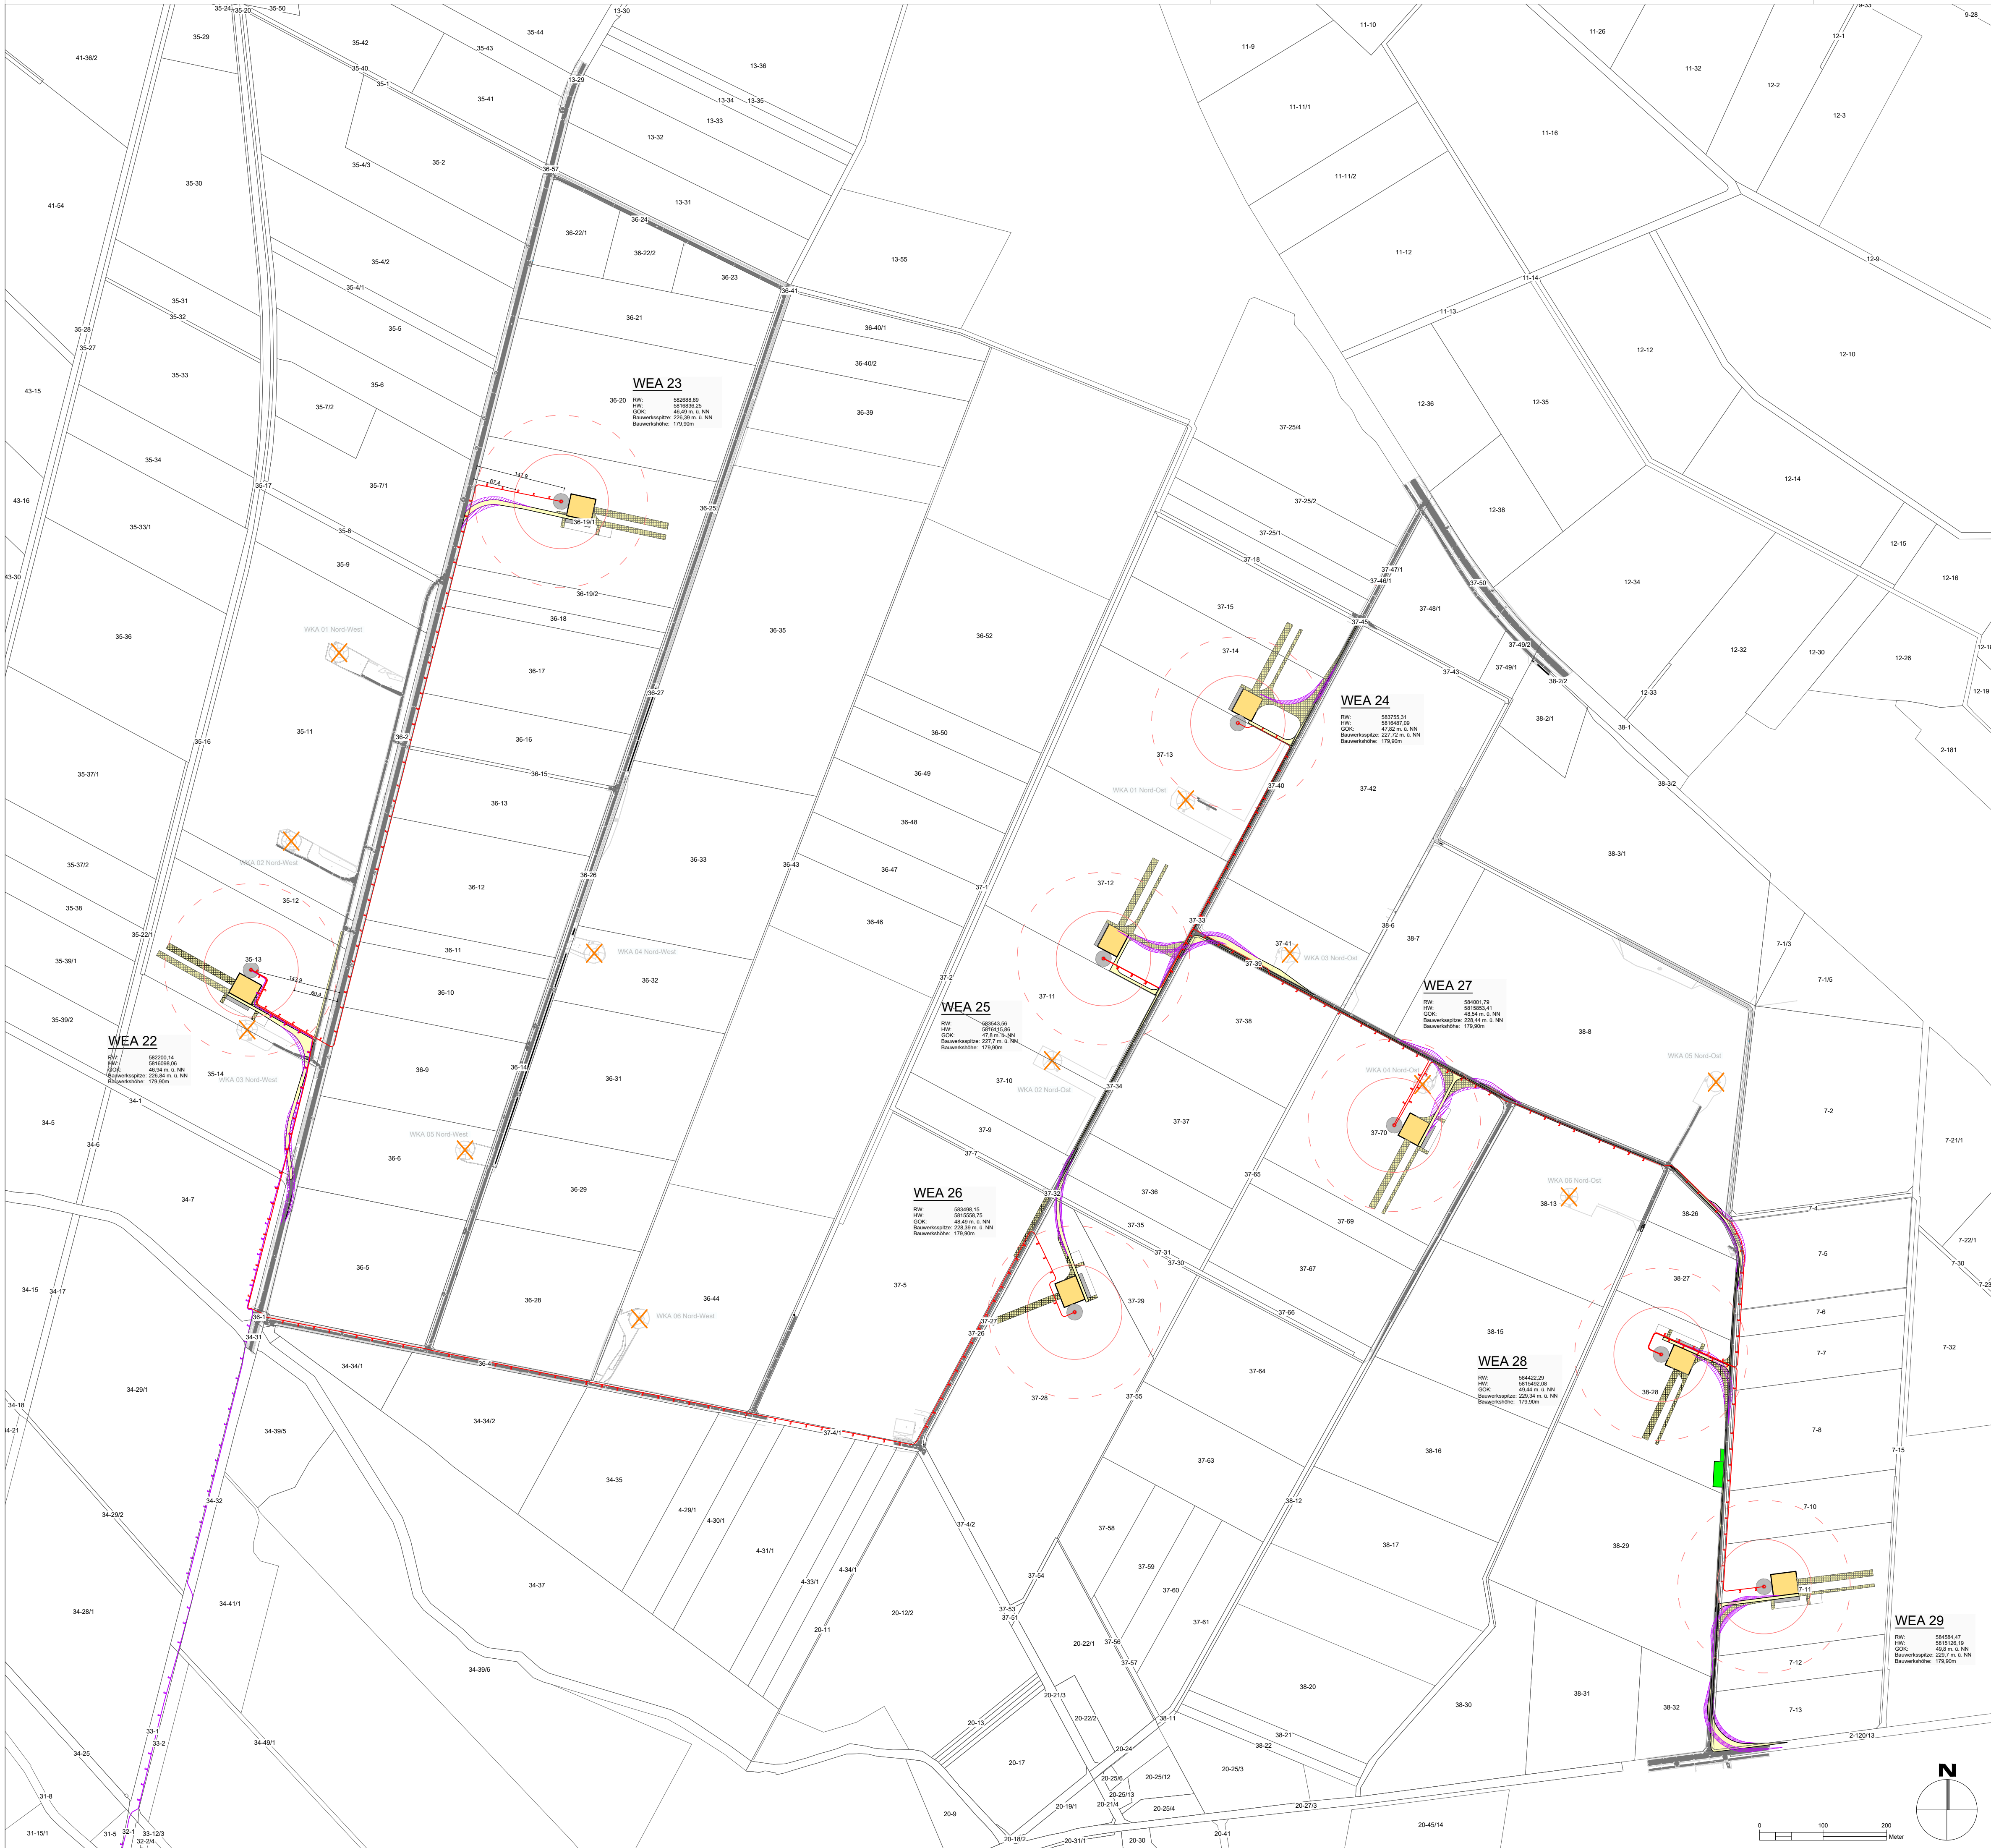

LEGENDE ZEICHENERKLÄRUNG	
TECHNISCHE PLANUNG	VORH. INFRASTRUKTUR / BESTAND

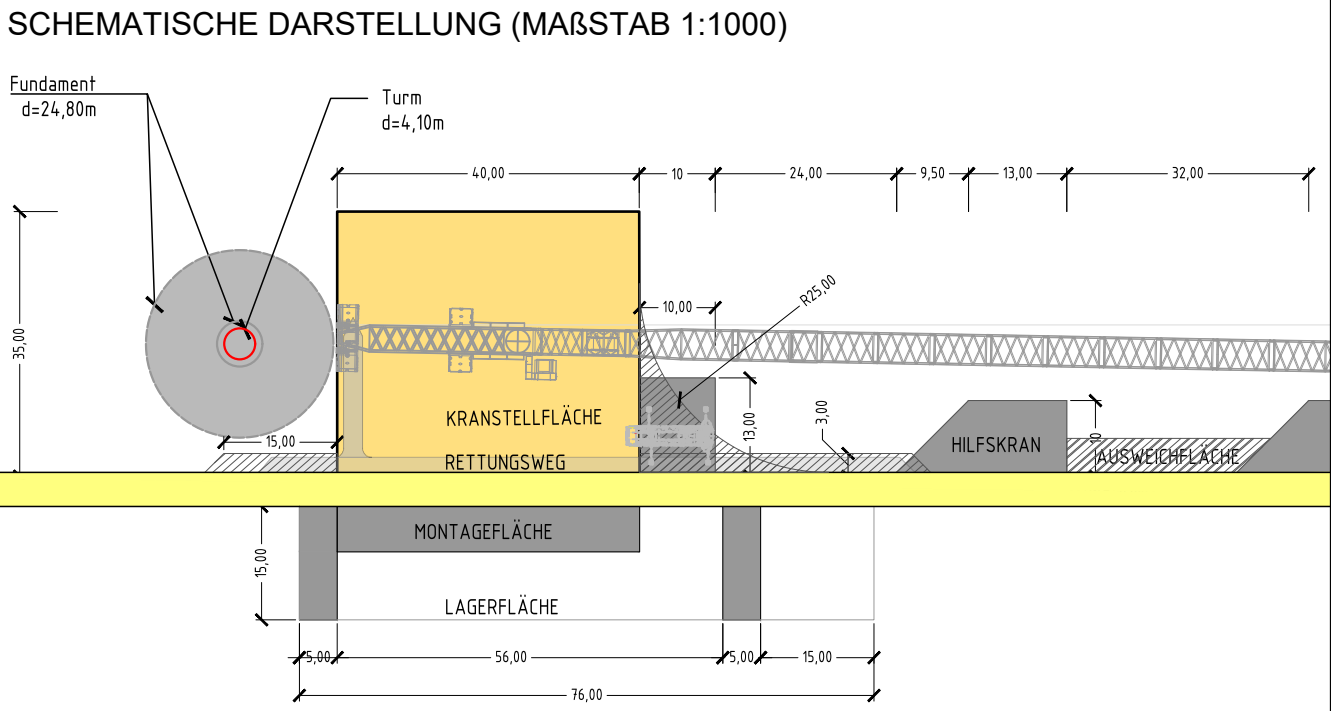

INDEX	DATUM	GEZ.	ÄNDERUNGEN/ERGÄNZUNGEN
a	14.01.2020	Sieber	Hecken und Bäume in Zeichnung entfernt

PROJEKT
WHII - Windpark Wilhelmshöhe II
Neubau von 8 Windenergieanlagen Typ NORDEX N149, Nabenhöhe 105 m, inkl. Infrastruktur

PLANINHALT
12.2 Einfacher Lageplan
WEA22 - WEA29, Zuwegung

PLANSTATUS	PLANNUMMER	INDEX	DATUM
Genehmigungsplanung	WHII_G_ue_PARK-001	a	11.10.2019
MAßSTAB	GEZ.	GEPR.	
1 : 5.000	Sieber	May / Mensing	
PAPIERFORMAT	KOORDINATENSYSTEM		
DIN A1	ETRS 89 / UTM zone 32N		

PLANUNG / BAUHERR



BayWa r.e. Wind GmbH
Arabellastr. 4
81925 München

ENTWURFSVERFASSER(IN)
Dipl.Ing. (TH) Angelika Hiebsch
Ludwig-Jahn-Str. 13
06773 Grafenhainichen

DATUM UNTERSCHRIFT