


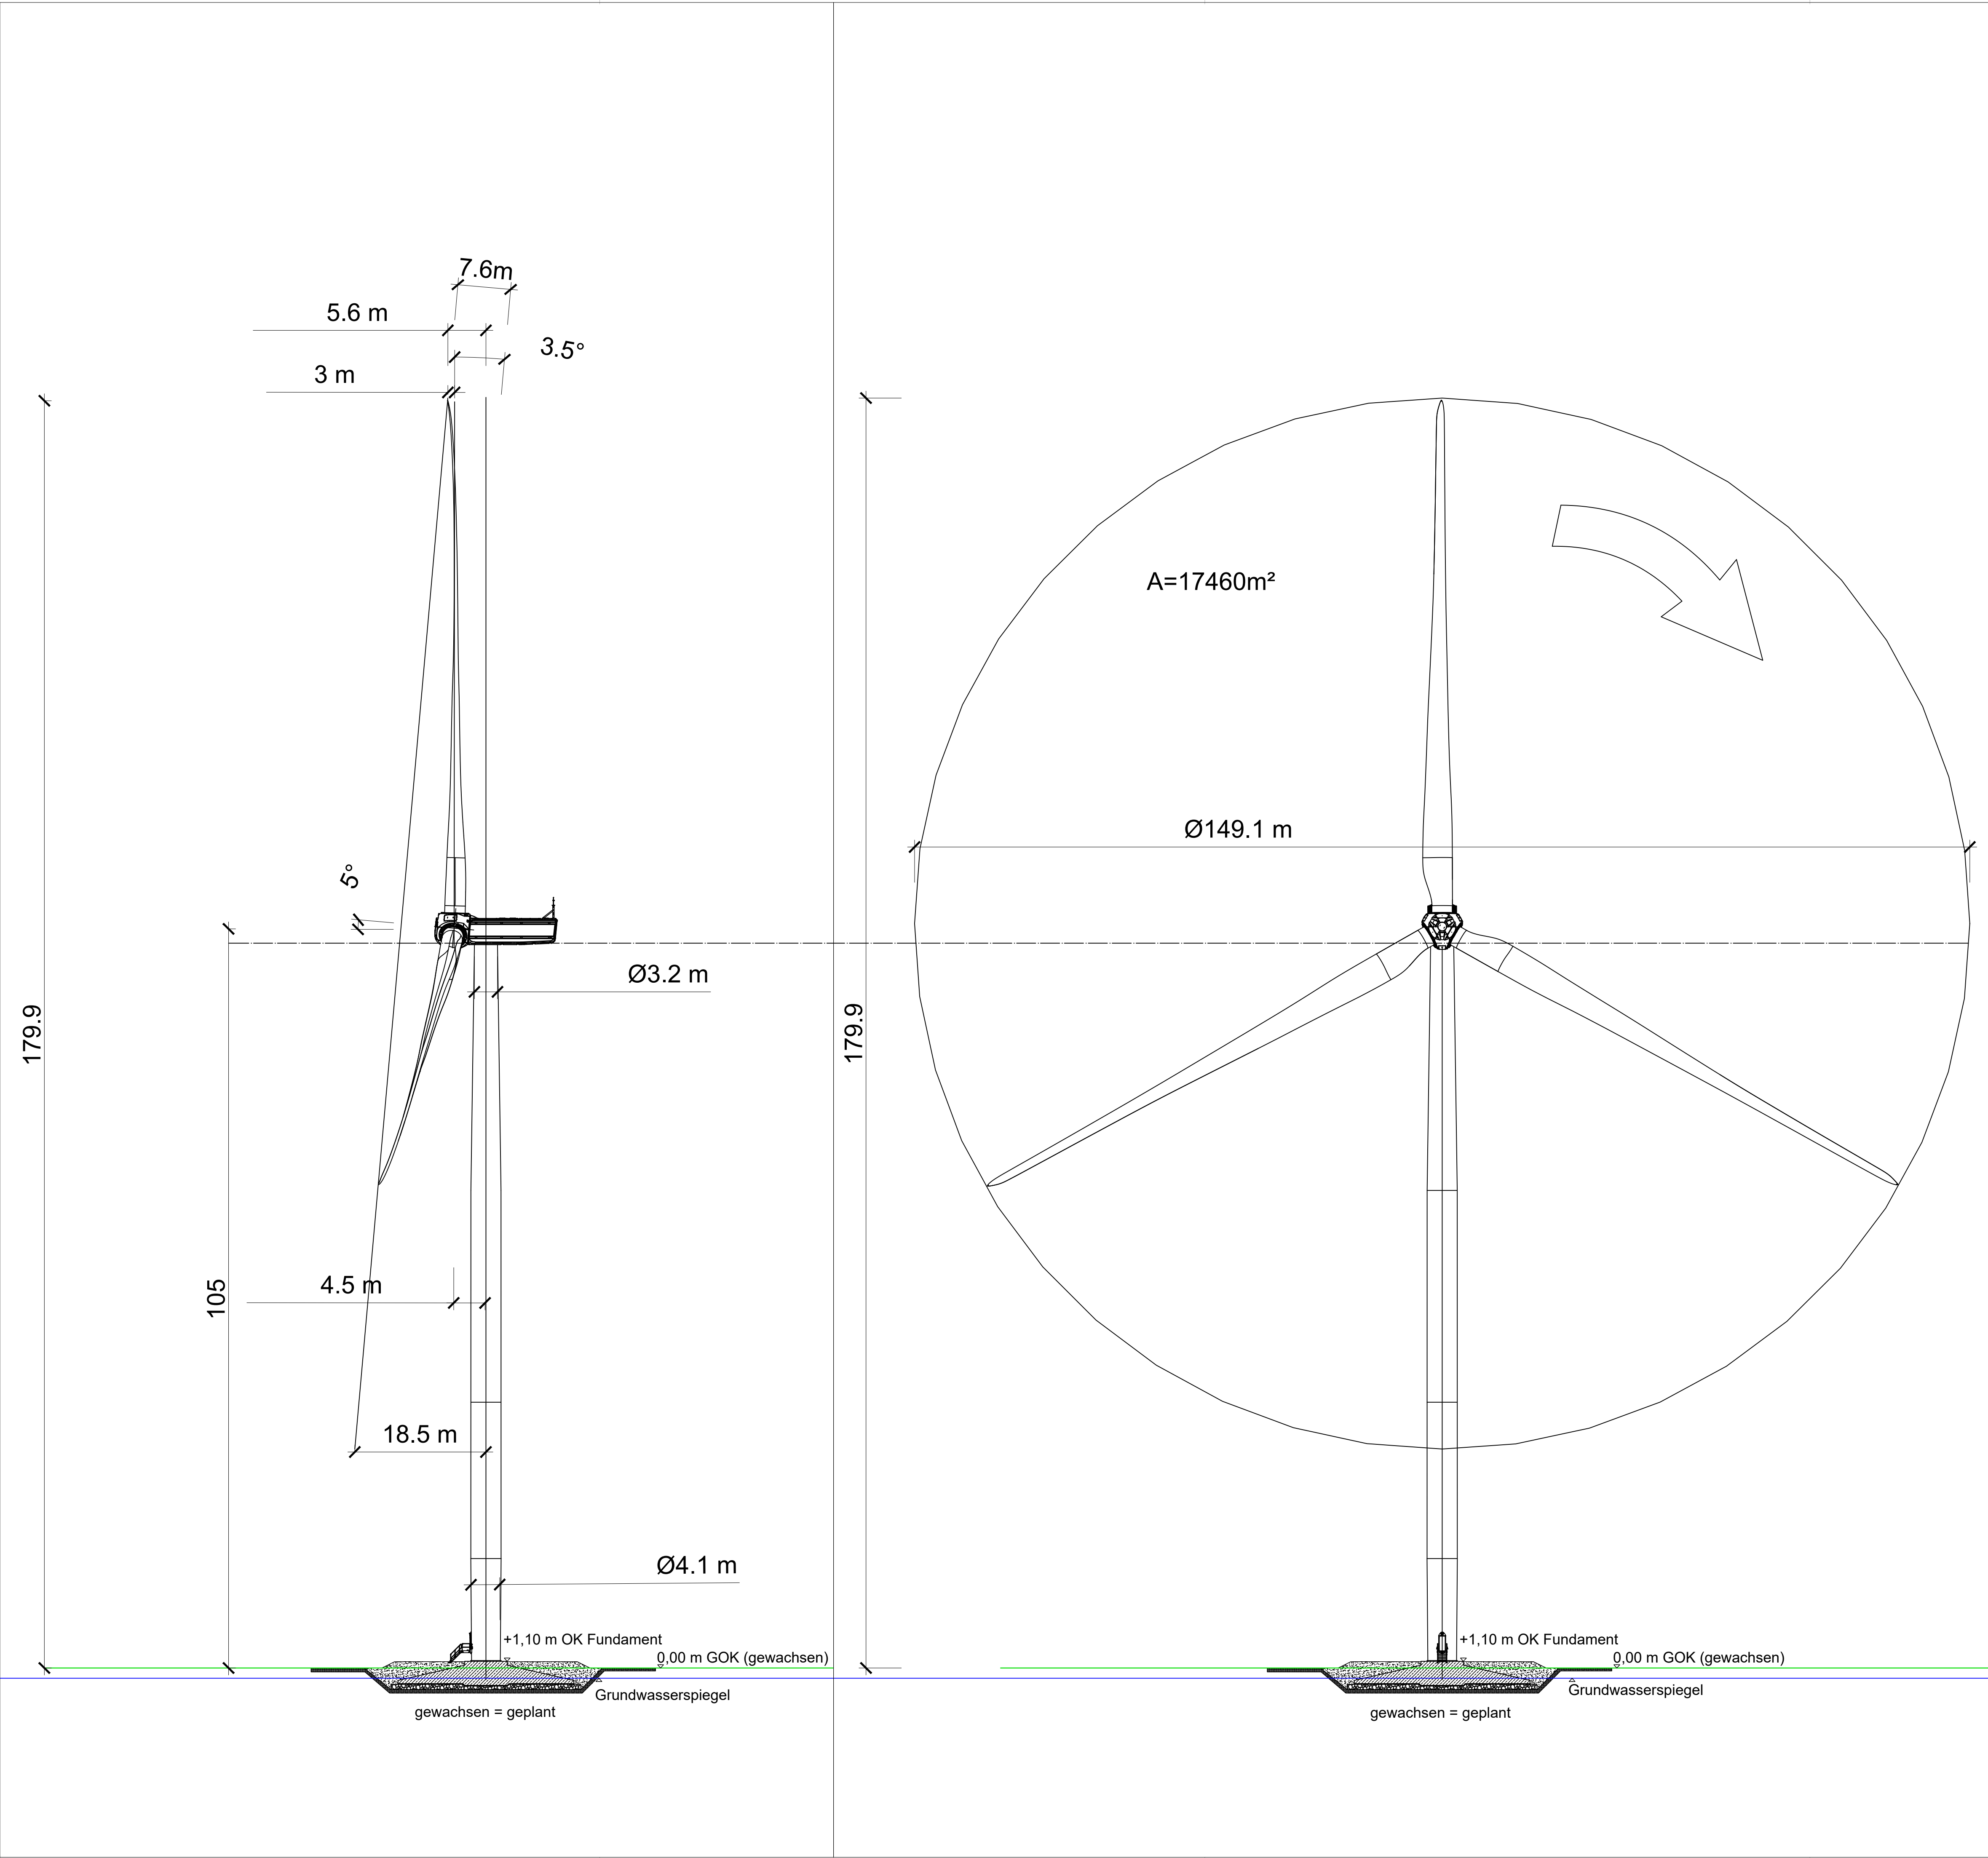

| HINWEIS   |               |                    |              |                |              |
|---|---------------|--------------------|--------------|----------------|--------------|
| Maximale Gesamtbauwerkshöhe unter Last (inkl. Aufbiegung der Rotorblätter) 179,9 m   |               |                    |              |                |              |
| Die Angaben zur GOK, OK Fundametaufschüttungen und Grundwasserspiegel werden in der Ansicht und dem Schnitt schematisch dargestellt. Die konkreten Werte zu jeder WEA sind der untenstehenden Tabelle zu entnehmen. |               |                    |              |                |              |
| WEA-Nr.   | GOK gewachsen | Grundwasserspiegel | OK Fundament | Bauwerksspitze | Bauwerkshöhe |
|   | m ü. NN       | m ü. NN            | m ü. NN      | m ü. NN        | m            |
| WEA22   | 46,94         | 45,54              | 48,04        | 226,84         | 179,9*       |
| WEA23   | 46,49         | 45,12              | 47,59        | 226,39         | 179,9*       |
| WEA24   | 47,82         | 45,62              | 48,92        | 227,72         | 179,9*       |
| WEA25   | 47,8          | 45,93              | 48,9         | 227,7          | 179,9*       |
| WEA26   | 48,49         | 46,19              | 49,59        | 228,39         | 179,9*       |
| WEA27   | 48,54         | 46,54              | 49,64        | 228,44         | 179,9*       |
| WEA28   | 49,44         | 47,44              | 50,54        | 229,34         | 179,9*       |
| WEA29   | 49,8          | 47,44              | 50,9         | 229,7          | 179,9*       |

\* Hinweis: Fundametaufschüttung in Bauwerkshöhe enthalten

| INDEX | DATUM | GEZ. | ÄNDERUNGEN /ERGÄNZUNGEN |
|-------|-------|------|-------------------------|
|       |       |      |                         |
|       |       |      |                         |
PROJEKT  
**WH II - Windpark Wilhelmshöhe**  
Neubau von 8 Windenergieanlagen Typ Nordex N149, Nabenhöhe 105,00 m, inkl. Infrastruktur

**Regelschnittansichten WEA**  
Flachgründung Ø 24,80 m mit Auftrieb f. Stahl - Turm NH 105 m

|                                          |                                 |                                            |                            |
|------------------------------------------|---------------------------------|--------------------------------------------|----------------------------|
| PLANSTATUS<br><b>Genehmigungsplanung</b> | PLANNUMMER<br>WHII_G_sc_WEA-001 | INDEX<br>.                                 | DATUM<br><b>14.01.2020</b> |
| MAßSTAB<br><b>1:450</b>                  | GEZ.<br><b>Sieber</b>           | GEPR.<br><b>May</b>                        |                            |
| PAPIERFORMAT<br><b>DIN A1</b>            | HÖHENSYSTEM<br><b>m ü. NN</b>   | KOORDINATENSYSTEM<br>ETRS89 / UTM zone 32N |                            |

PLANUNG



**BayWa r.e. Wind GmbH**  
Arabellastr. 4  
81925 München