


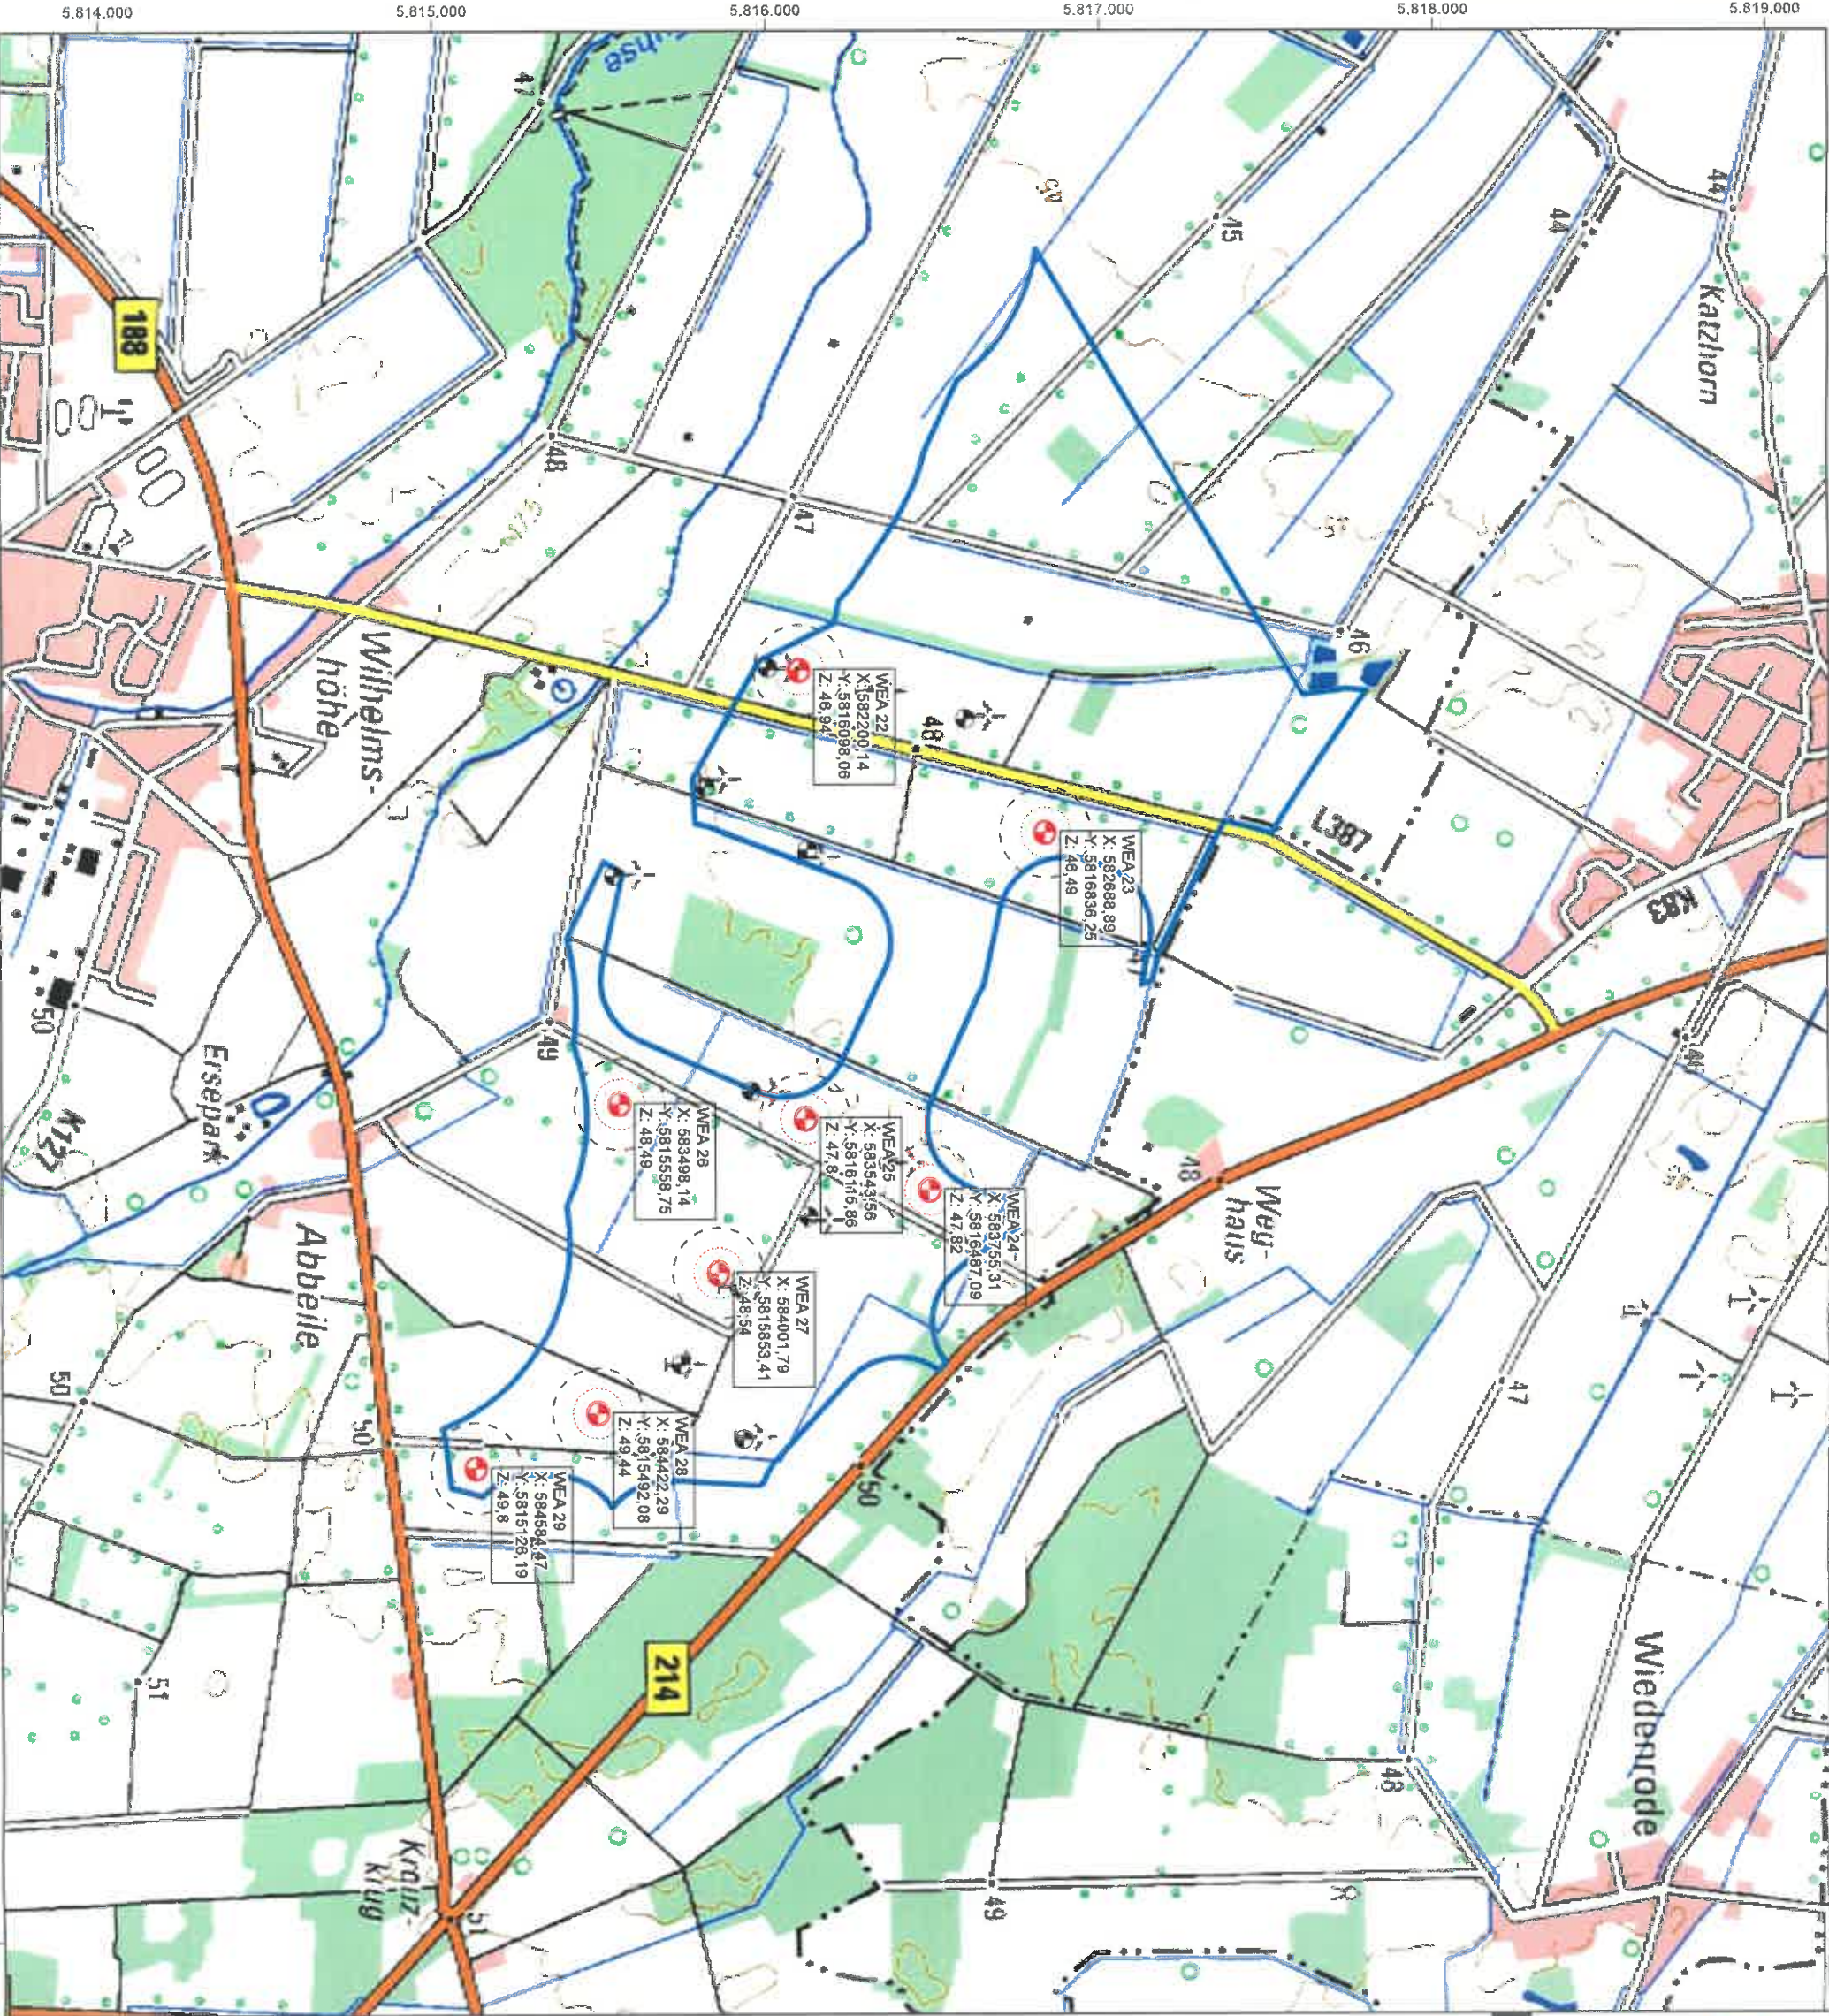

Windpark Wilhelmshöhe II

Übersichtslageplan 1:25.000, TK25

Standorte und Vorranggebiet

Zeichenerklärung

- Mittelpunkt der geplanten Windenergieanlagen Nordex N149 4.0-4.5 MW STE, 105 m NH [Nr., Koordinaten]
- Rotorradius [r = 74,50 m]
- Abstandsflächenradius [r = 135,93 m]
- Standorte Bestands-WEA [S70, 85m NH, 1,5 MW, IBN 2002], geplanter Rückbau
- Windvorranggebiet "Uetze-Nord" aus RROP Region Hannover 2016

Entwurfsverfasser	BayWa r.e. Wind GmbH Arabellastraße 4 81925 München 089/3833320 www.baywa-re.com
Bearbeitet	Tobias Jung
Geprüft	—
Kartengrundlage	TK25, Quelle: BKG
Datum	10.10.2019
Koordinatensystem	ETRS 1989 UTM Zone 32N, Papierformat A3

