


Anlage 5

Rammdiagramme

DPL 22-3


47,02 m ü. NHN

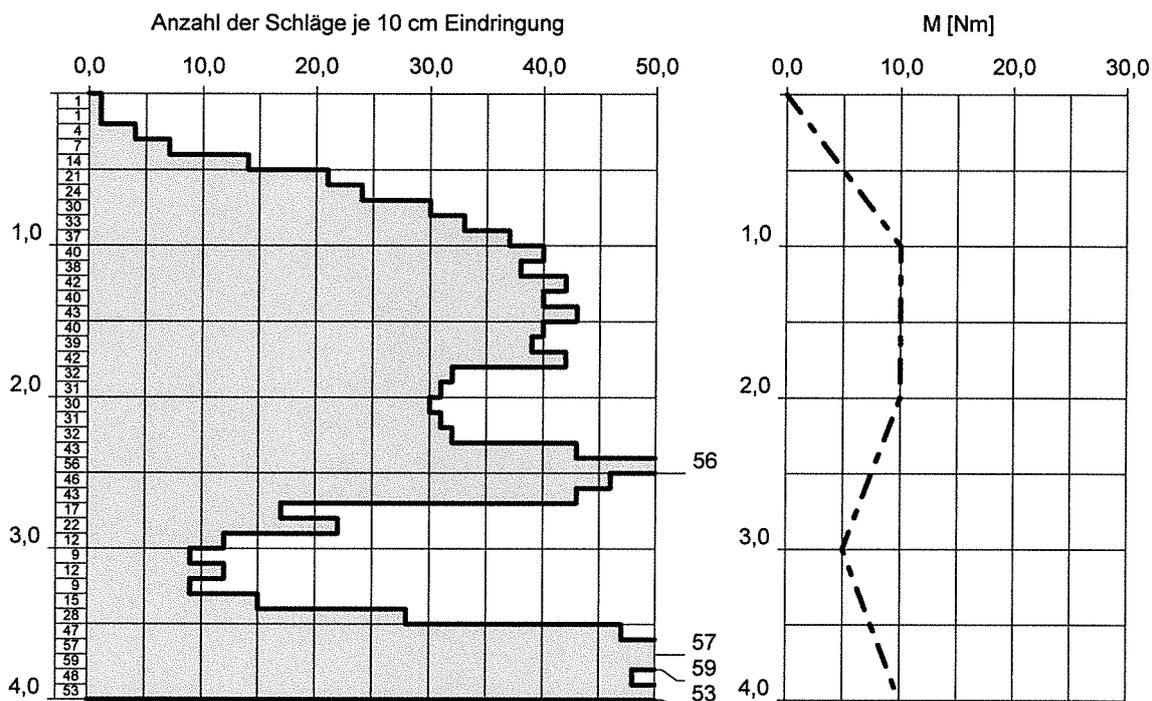

Projekt: 486.18 Windpark Wilhelmshöhe II		 INGENIEURBÜRO BGA Baugrund · Grundwasser · Altlasten Zuckerbergweg 22, 38124 Braunschweig Tel. (0531) 26416-0, Fax: 26416-77 www.BGA-BS.de
Aufschlußart: Leichte Rammsondierung, Spitzenquerschnitt (cm²): 10		
	Rechtswert: 32582211	
	Hochwert: 5816074	
Maßstab: 1:50	Ansatzhöhe: 47,02	
ausgeführt am: 15.08.2018	Endtiefe: 4,00	


DPL 22-4

46,95 m ü. NHN

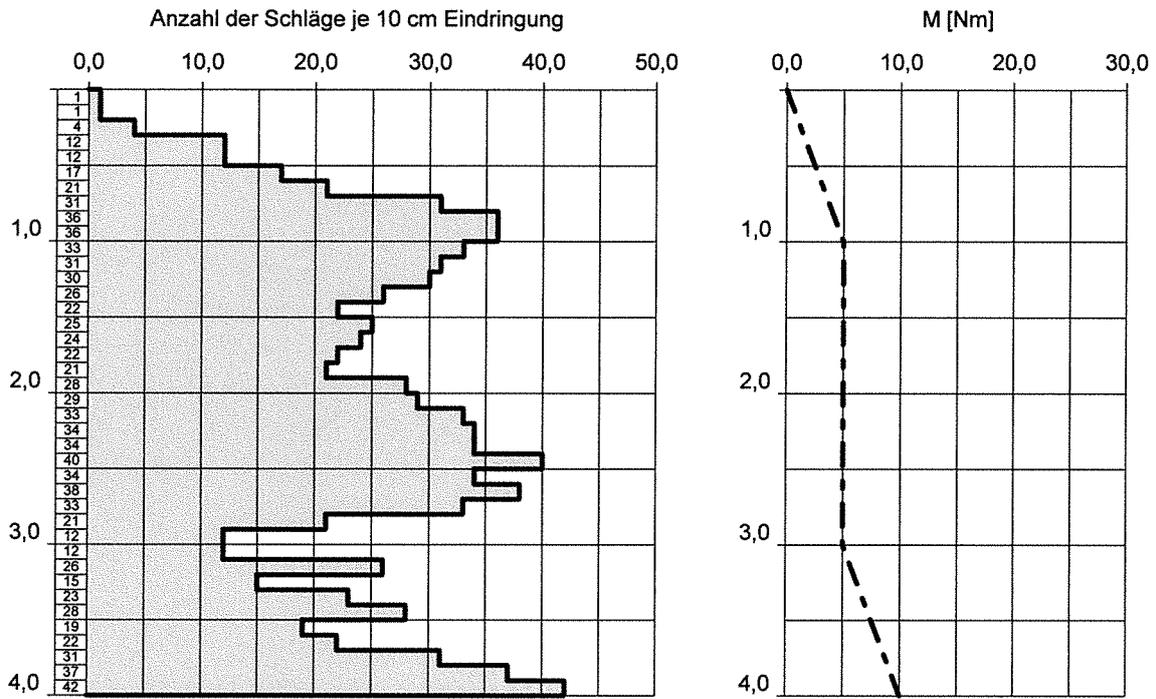

Projekt: 486.18 Windpark Wilhelmshöhe II		 INGENIEURBÜRO BGA Baugrund · Grundwasser · Altlasten Zuckerbergweg 22, 38124 Braunschweig Tel. (0531) 26416-0, Fax: 26416-77 www.BGA-BS.de
Aufschlußart: Leichte Rammsondierung, Spitzenquerschnitt (cm²): 10		
	Rechtswert: 32582171	
	Hochwert: 5816065	
Maßstab: 1:50	Ansatzhöhe: 46,95	
ausgeführt am: 15.08.2018	Endtiefe: 4,00	

DPL 23-4
46,67 m ü. NHN

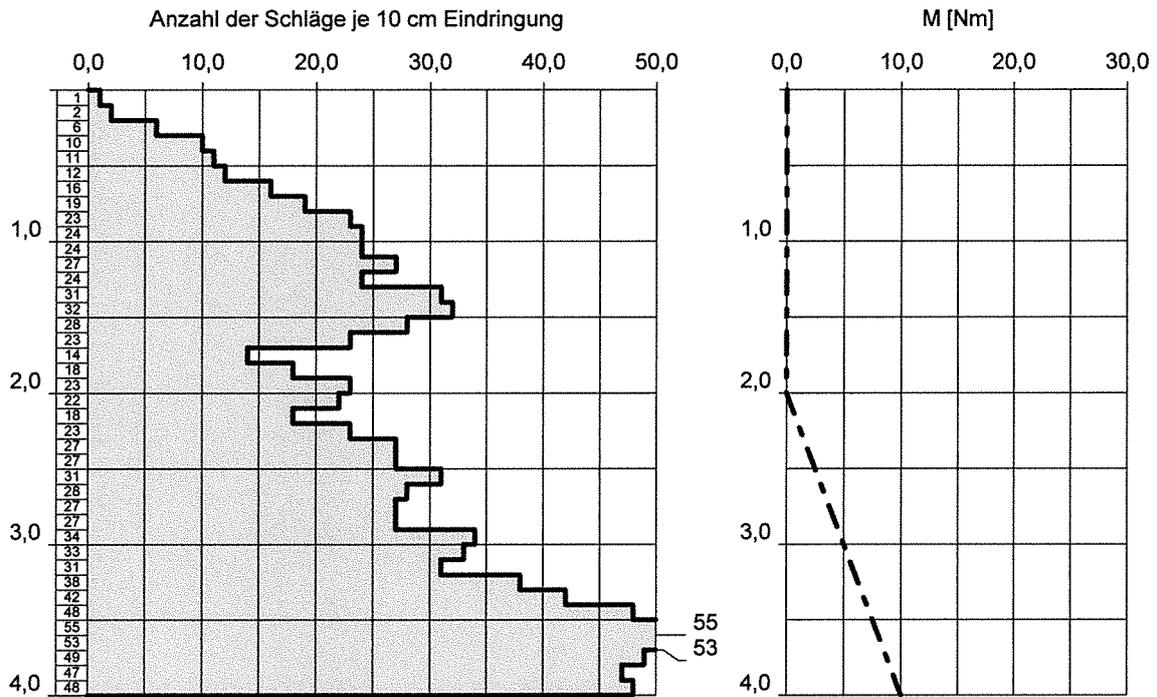


Projekt: 486.18 Windpark Wilhelmshöhe II	
Aufschlußart: Leichte Rammsondierung, Spitzenquerschnitt (cm²): 10	
	Rechtswert: 32582702
	Hochwert: 5816814
Maßstab: 1:50	Ansatzhöhe: 46,67
ausgeführt am: 15.08.2018	Endtiefe: 4,00



INGENIEURBÜRO BGA
Baugrund · Grundwasser · Altlasten
Zuckerbergweg 22, 38124 Braunschweig
Tel. (0531) 26416-0, Fax: 26416-77
www.BGA-BS.de

DPL 24-3

47,93 m ü. NHN

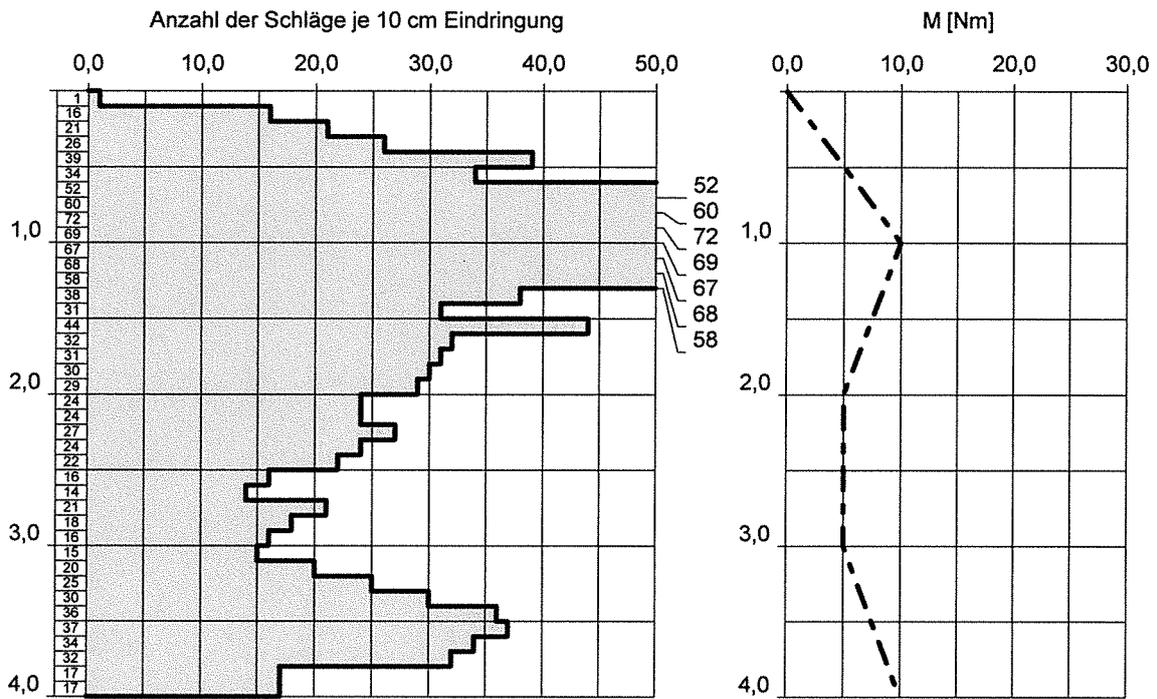


Blatt 1 von 1

Projekt: 486.18 Windpark Wilhelmshöhe II		 INGENIEURBÜRO BGA Baugrund · Grundwasser · Alllasten Zuckerbergweg 22, 38124 Braunschweig Tel. (0531) 26416-0, Fax: 26416-77 www.BGA-BS.de
Aufschlußart: Leichte Rammsondierung, Spitzenquerschnitt (cm²): 10		
	Rechtswert: 32583818	
	Hochwert: 5816426	
Maßstab: 1:50	Ansatzhöhe: 47,93	
ausgeführt am: 15.08.2018	Endtiefe: 4,00	

DPL 24-5

48,02 m ü. NHN

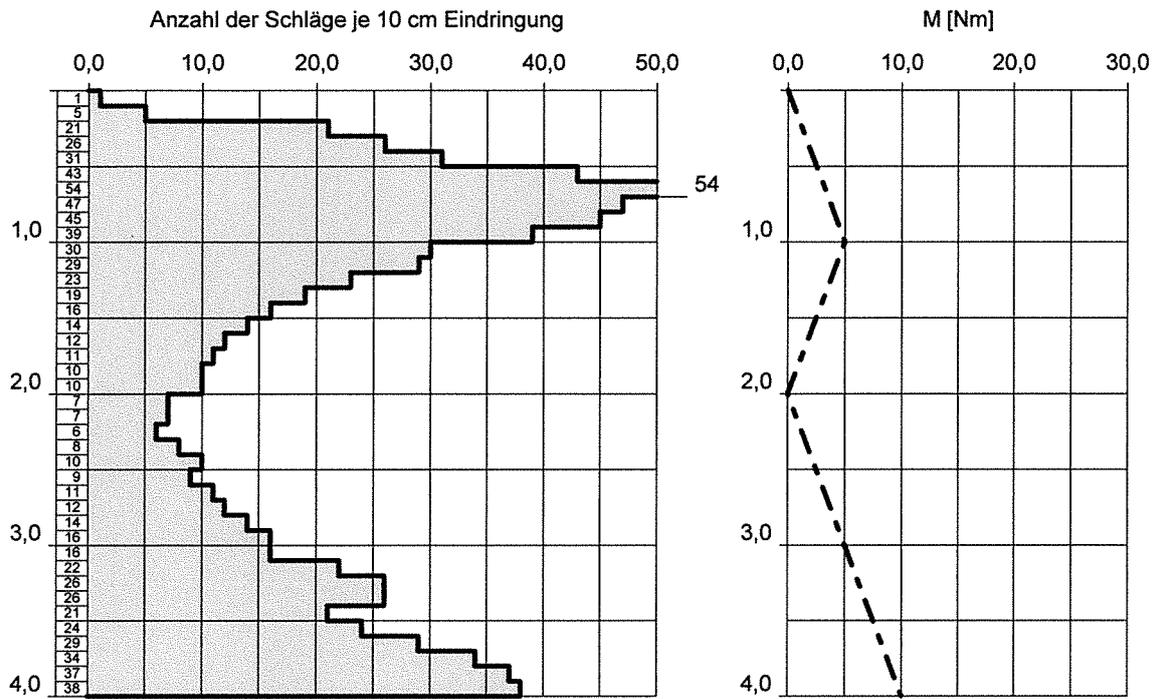


Blatt 1 von 1

Projekt: 486.18 Windpark Wilhelmshöhe II		 INGENIEURBÜRO BGA Baugrund · Grundwasser · Altlasten Zuckerbergweg 22, 38124 Braunschweig Tel. (0531) 26416-0, Fax: 26416-77 www.BGA-BS.de
Aufschlußart: Leichte Rammsondierung, Spitzenquerschnitt (cm²): 10		
	Rechtswert: 32583810	
	Hochwert: 5816465	
Maßstab: 1:50	Ansatzhöhe: 48,02	
ausgeführt am: 15.08.2018	Endtiefe: 4,00	

DPL 25-3

47,95 m ü. NHN

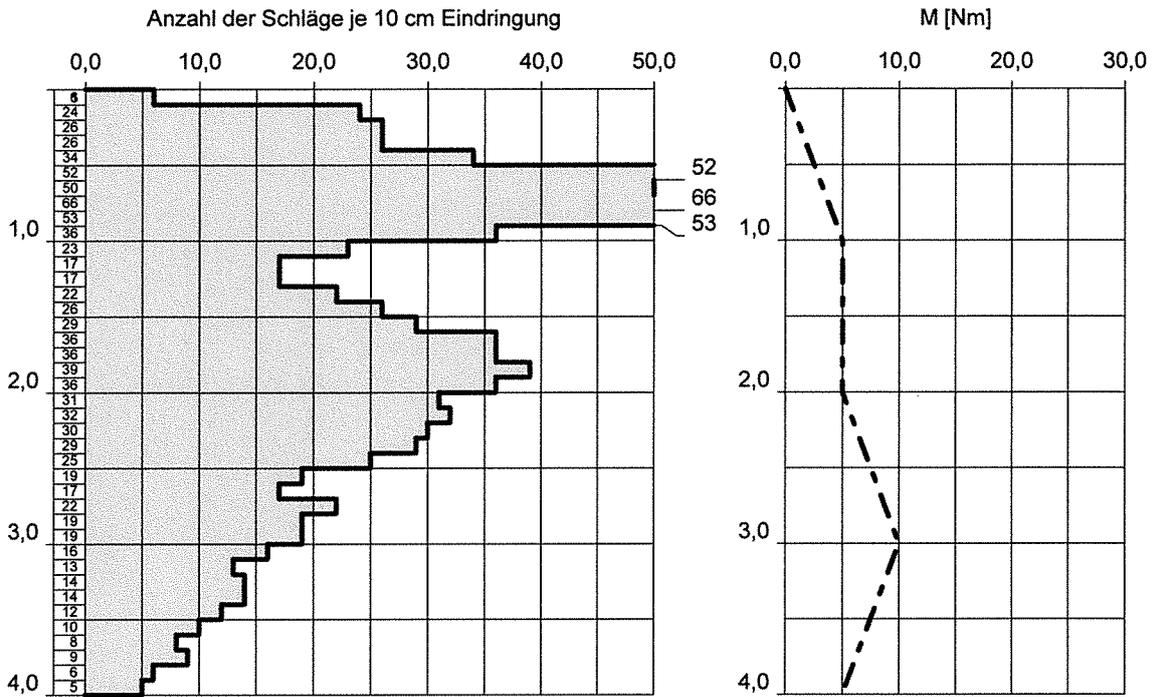



Projekt: 486.18 Windpark Wilhelmshöhe II	
Aufschlußart: Leichte Rammsondierung, Spitzenquerschnitt (cm²): 10	
	Rechtswert: 32583577
	Hochwert: 5815975
Maßstab: 1:50	Ansatzhöhe: 47,95
ausgeführt am: 15.08.2018	Endtiefe: 4,00



INGENIEURBÜRO BGA
 Baugrund · Grundwasser · Altlasten
 Zuckerbergweg 22, 38124 Braunschweig
 Tel. (0531) 26416-0, Fax: 26416-77
 www.BGA-BS.de


DPL 25-4

47,85 m ü. NHN

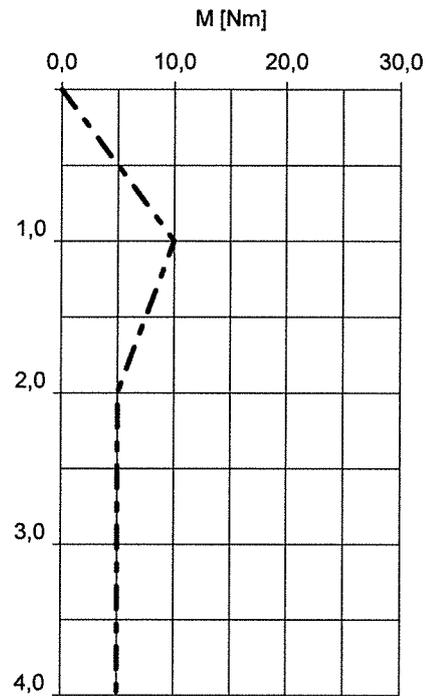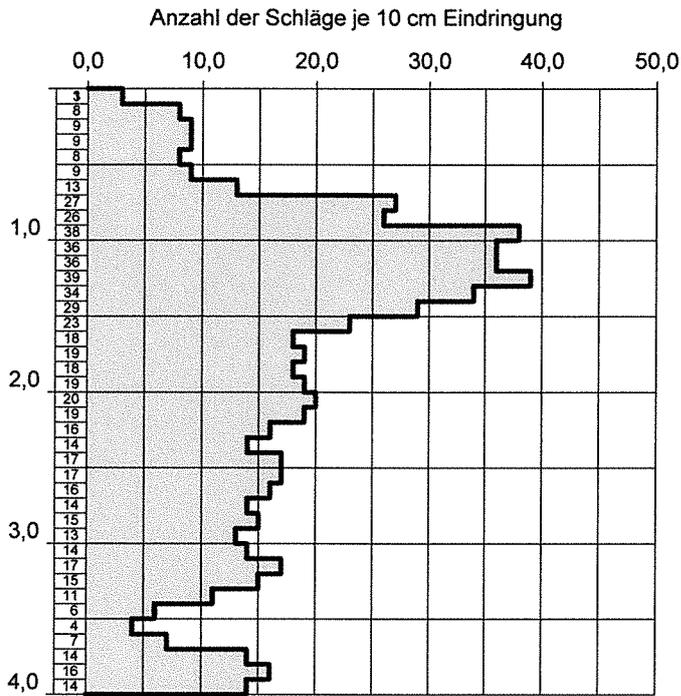

Projekt: 486.18 Windpark Wilhelmshöhe II		 INGENIEURBÜRO BGA Baugrund · Grundwasser · Altlasten Zuckerbergweg 22, 38124 Braunschweig Tel.(0531)26416-0, Fax: 26416-77 www.BGA-BS.de
Aufschlußart: Leichte Rammsondierung, Spitzenquerschnitt (cm²): 10		
	Rechtswert: 32583569	
	Hochwert: 5816016	
Maßstab: 1:50	Ansatzhöhe: 47,85	
ausgeführt am: 15.08.2018	Endtiefe: 4,00	

DPL 26-3
48,40 m ü. NHN

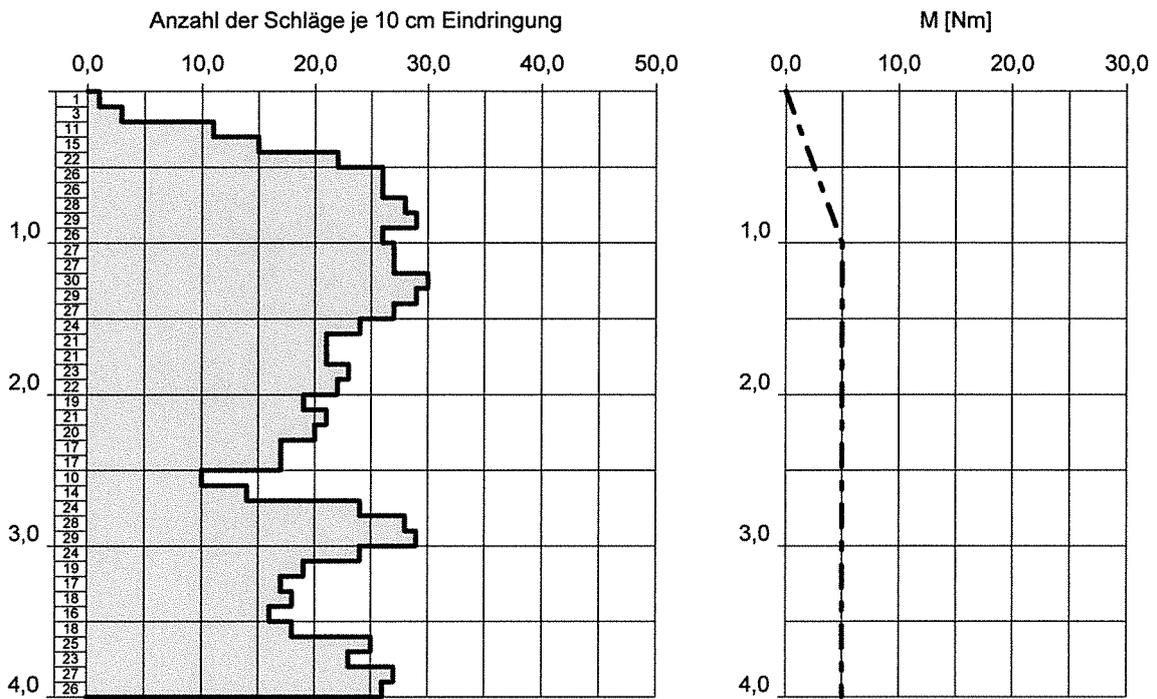


Blatt 1 von 1

Projekt: 486.18 Windpark Wilhelmshöhe II	
Aufschlußart: Leichte Rammsondierung, Spitzenquerschnitt (cm²): 10	
	Rechtswert: 32583492
	Hochwert: 5815610
Maßstab: 1:50	Ansatzhöhe: 48,40
ausgeführt am: 15.08.2018	Endtiefe: 4,00



INGENIEURBÜRO BGA
Baugrund · Grundwasser · Altlasten
Zuckerbergweg 22, 38124 Braunschweig
Tel.(0531)26416-0, Fax: 26416-77
www.BGA-BS.de

DPL 26-5
48,46 m ü. NHN


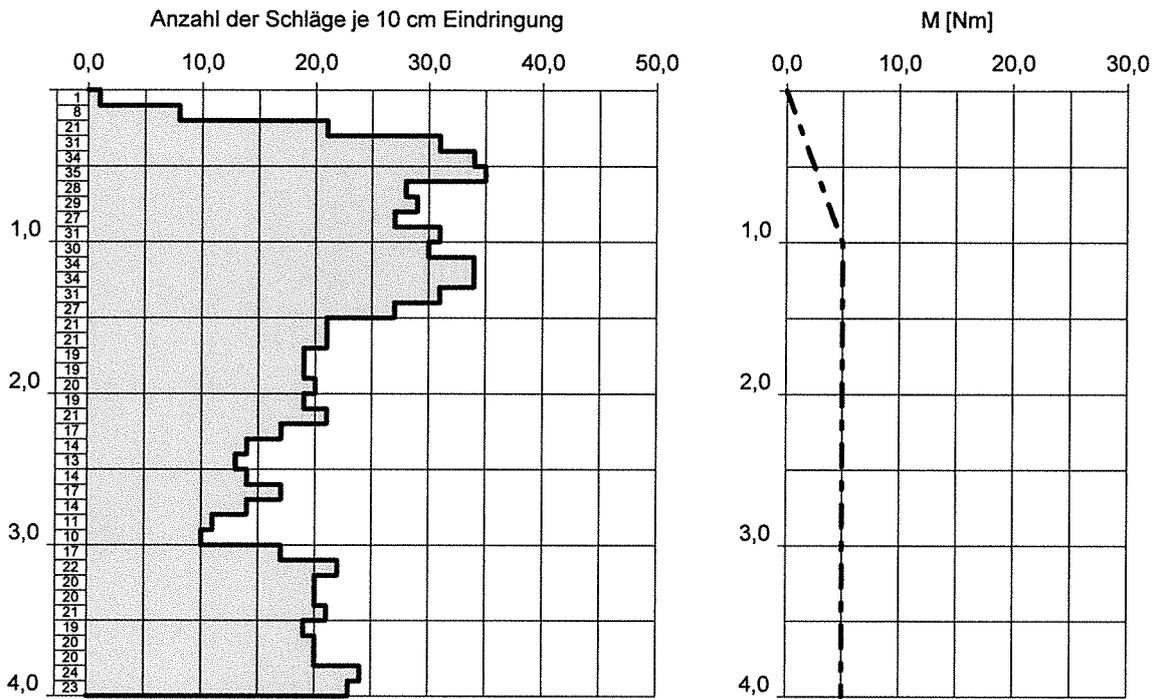


Projekt: 486.18 Windpark Wilhelmshöhe II	
Aufschlußart: Leichte Rammsondierung, Spitzenquerschnitt (cm²): 10	
	Rechtswert: 32583480
	Hochwert: 5815569
Maßstab: 1:50	Ansatzhöhe: 48,46
ausgeführt am: 15.08.2018	Endtiefe: 4,00



INGENIEURBÜRO BGA
Baugrund · Grundwasser · Altlasten
Zuckerbergweg 22, 38124 Braunschweig
Tel. (0531) 26416-0, Fax: 26416-77
www.BGA-BS.de

DPL 27-3
48,67 m ü. NHN

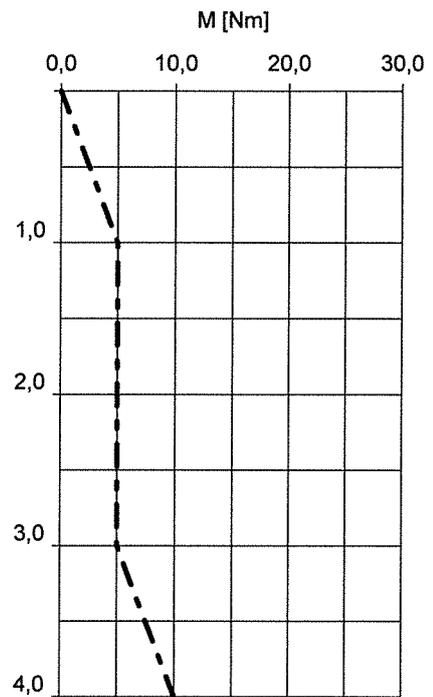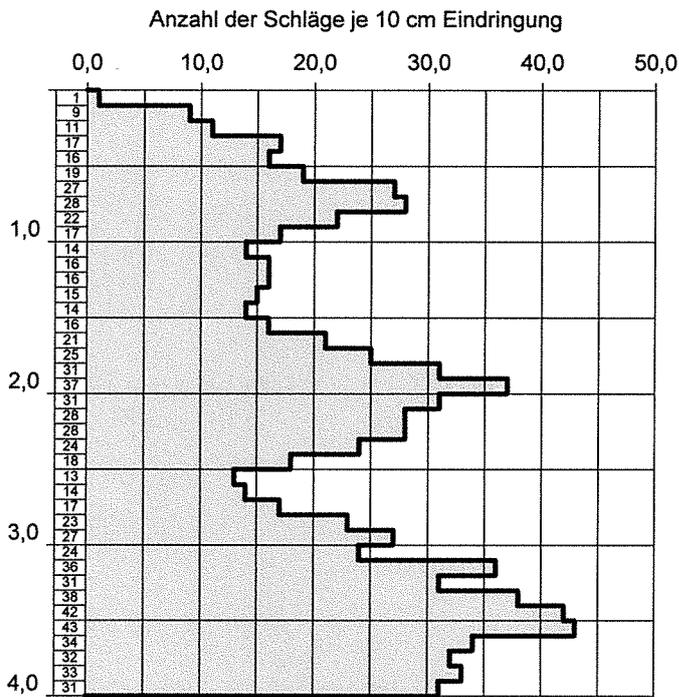

Projekt: 486.18 Windpark Wilhelmshöhe II

Aufschlußart: Leichte Rammsondierung, Spitzenquerschnitt (cm²): 10

Rechtswert: 32584053

Hochwert: 5815847

Maßstab: 1:50

Ansatzhöhe: 48,67

ausgeführt am: 15.08.2018


Endtiefe: 4,00



INGENIEURBÜRO BGA
Baugrund · Grundwasser · Altlasten
Zuckerbergweg 22, 38124 Braunschweig
Tel. (0531) 26416-0, Fax: 26416-77
www.BGA-BS.de

DPL 28-3



49,12 m ü. NHN

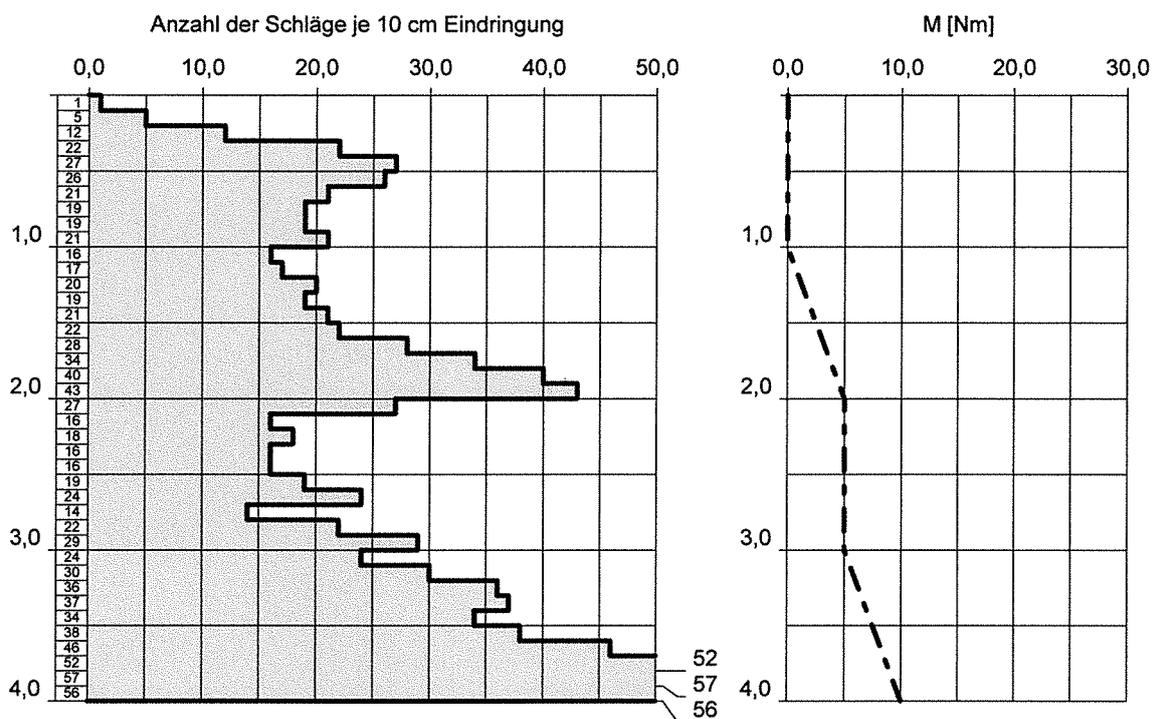

Blatt 1 von 1

Projekt: 486.18 Windpark Wilhelmshöhe II		 INGENIEURBÜRO BGA Baugrund · Grundwasser · Altlasten Zuckerbergweg 22, 38124 Braunschweig Tel. (0531) 26416-0, Fax: 26416-77 www.BGA-BS.de
Aufschlußart: Leichte Rammsondierung, Spitzenquerschnitt (cm²): 10		
	Rechtswert: 32584599	
	Hochwert: 5815537	
Maßstab: 1:50	Ansatzhöhe: 49,12	
ausgeführt am: 15.08.2018	Endtiefe: 4,00	

DPL 28-4
49,21 m ü. NHN

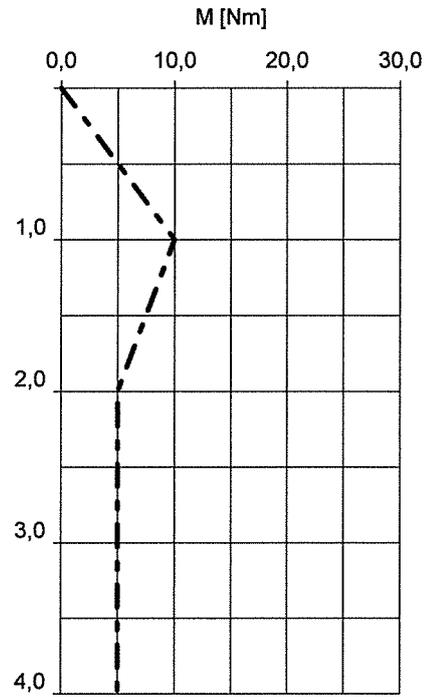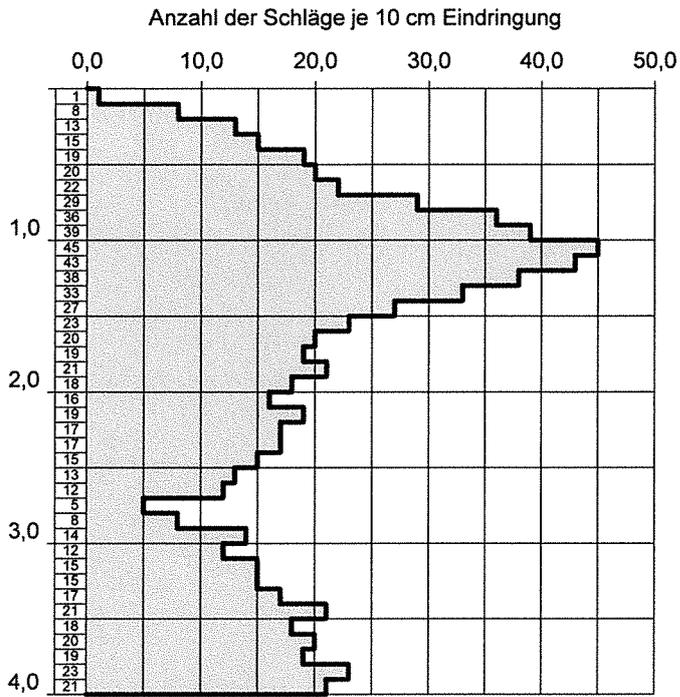

Projekt: 486.18 Windpark Wilhelmshöhe II

Aufschlußart: Leichte Rammsondierung, Spitzenquerschnitt (cm²): 10

Rechtswert: 32584571

Hochwert: 5815507

Maßstab: 1:50

Ansatzhöhe: 49,21



ausgeführt am: 15.08.2018

Endtiefe: 4,00




INGENIEURBÜRO BGA
Baugrund · Grundwasser · Altlasten
Zuckerbergweg 22, 38124 Braunschweig
Tel. (0531) 26416-0, Fax: 26416-77
www.BGA-BS.de

DPL 29-3
49,89 m ü. NHN

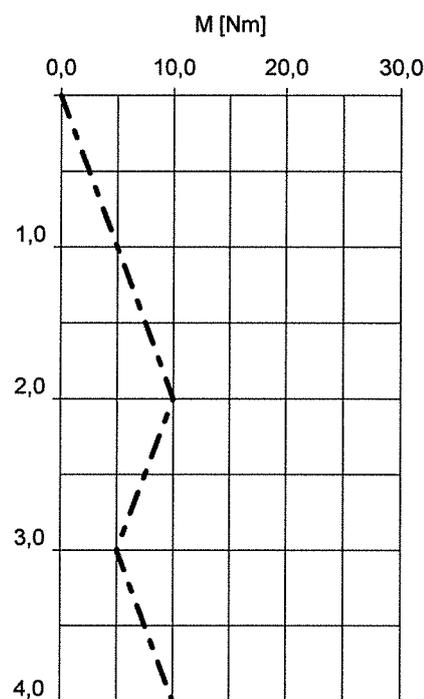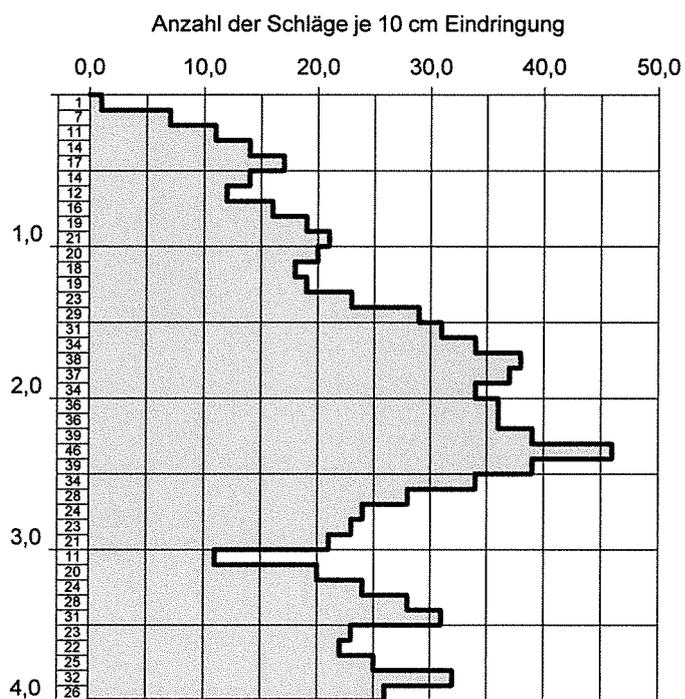

Projekt: 486.18 Windpark Wilhelmshöhe II		 INGENIEURBÜRO BGA Baugrund · Grundwasser · Altlasten Zuckerbergweg 22, 38124 Braunschweig Tel. (0531) 26416-0, Fax: 26416-77 www.BGA-BS.de
Aufschlußart: Leichte Rammsondierung, Spitzenquerschnitt (cm²): 10		
	Rechtswert: 32584623	
	Hochwert: 5815140	
Maßstab: 1:50	Ansatzhöhe: 49,89	
ausgeführt am: 15.08.2018	Endtiefe: 4,00	

DPL 29-4
49,77 m ü. NHN

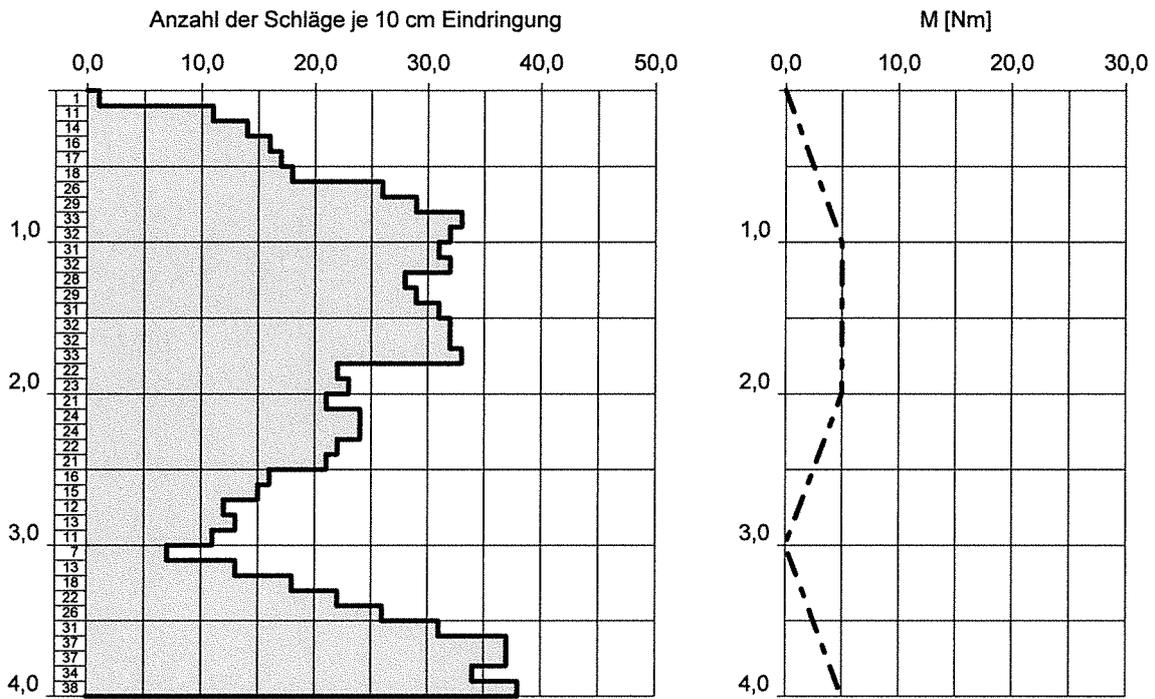

Projekt: 486.18 Windpark Wilhelmshöhe II	
Aufschlußart: Leichte Rammsondierung, Spitzenquerschnitt (cm²): 10	
	Rechtswert: 32584595
	Hochwert: 5815107
Maßstab: 1:50	Ansatzhöhe: 49,77
ausgeführt am: 15.08.2018	Endtiefe: 4,00



INGENIEURBÜRO BGA
Baugrund · Grundwasser · Altlasten
Zuckerbergweg 22, 38124 Braunschweig
Tel. (0531) 26416-0, Fax: 26416-77
www.BGA-BS.de